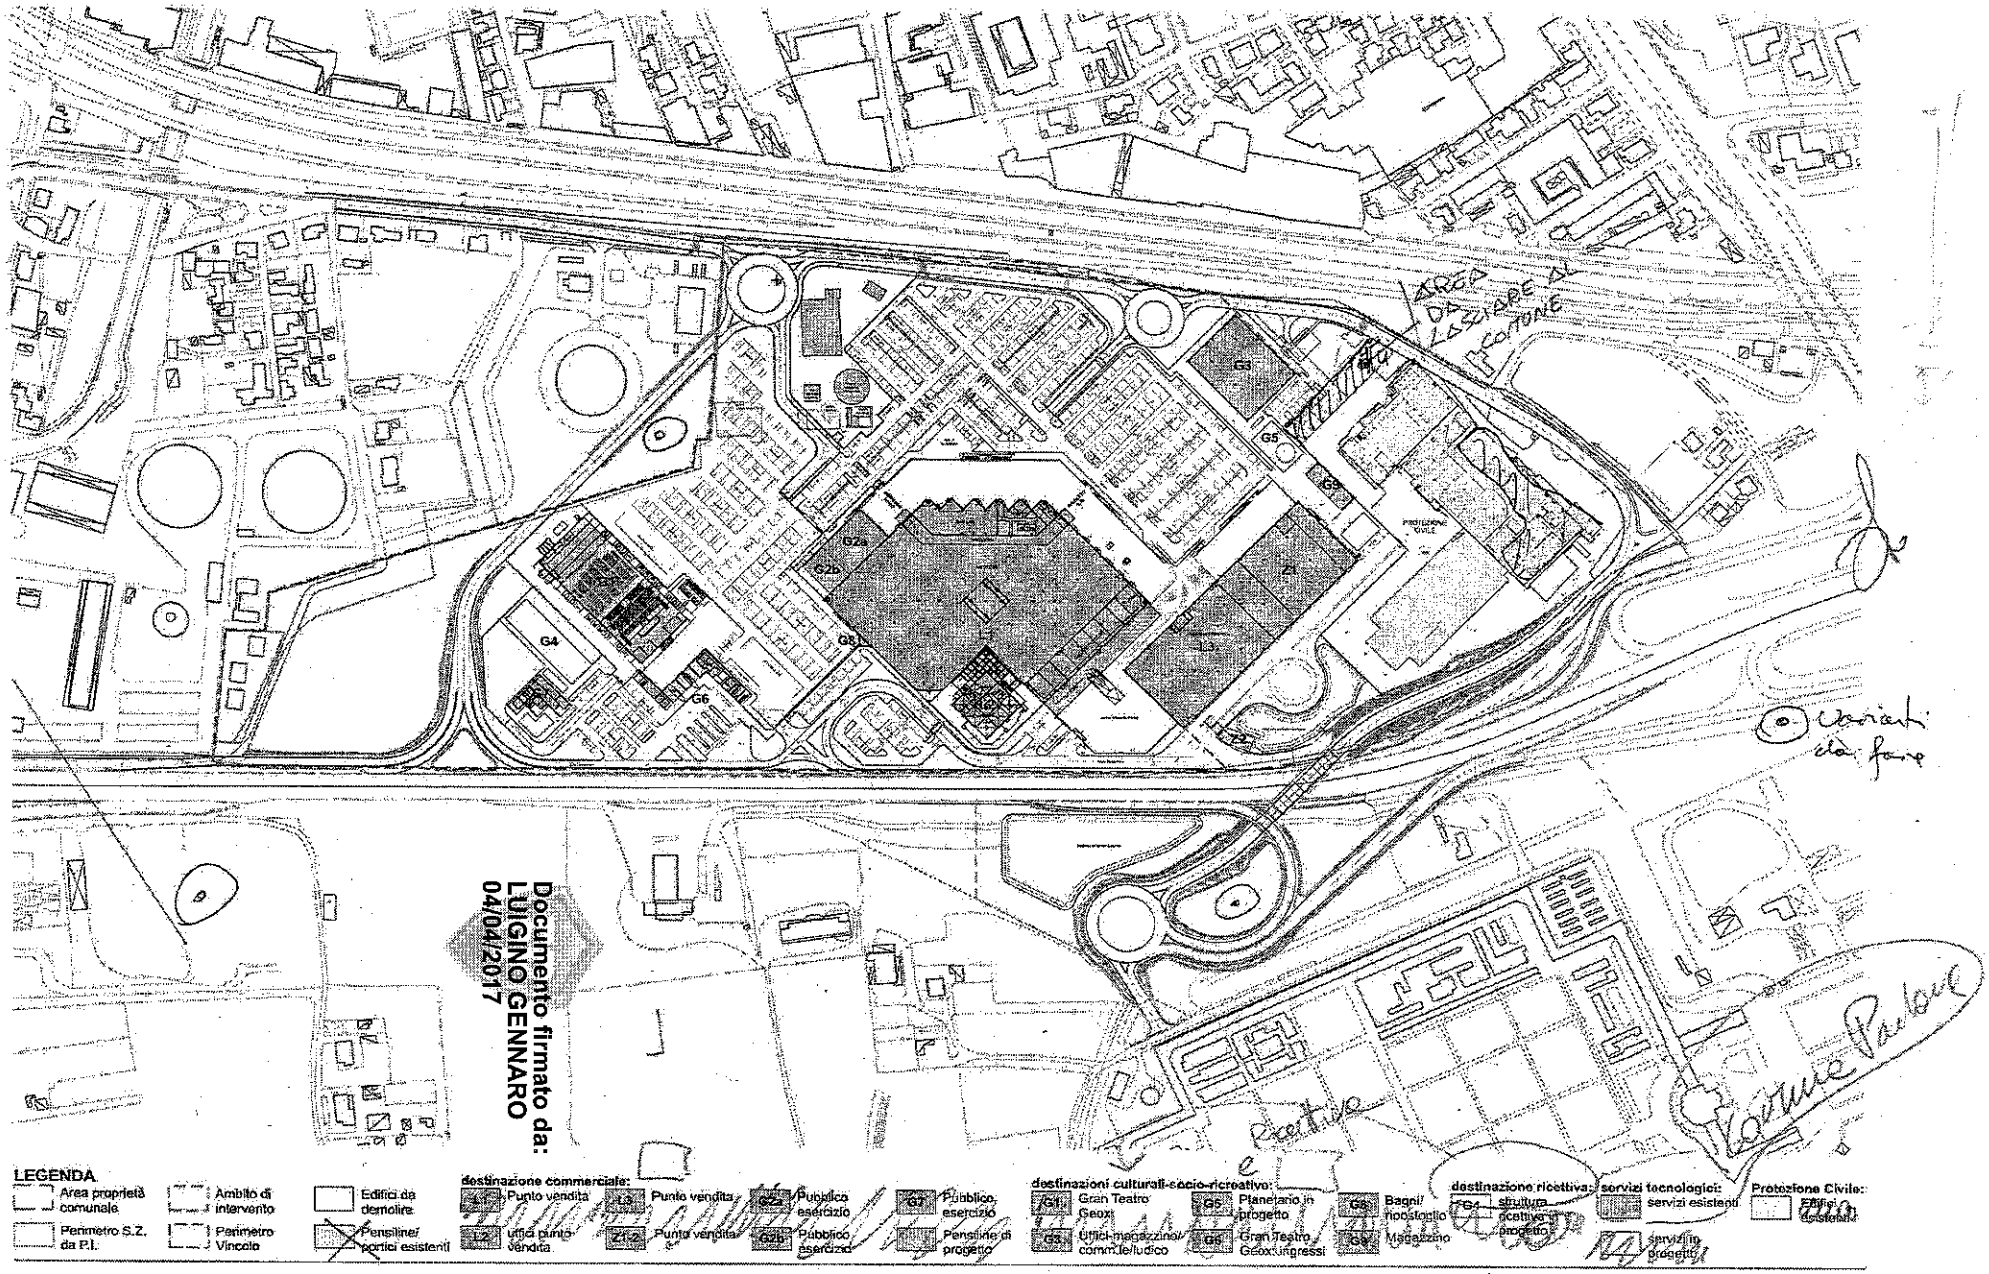

PLANIMETRIA GENERALE DI PROGETTO - SCHEMA FUNZIONALE

scala 1:3000