SEZIONE LONGITUDINALE PRESSO IL GIUNTO _ Sc 1:20

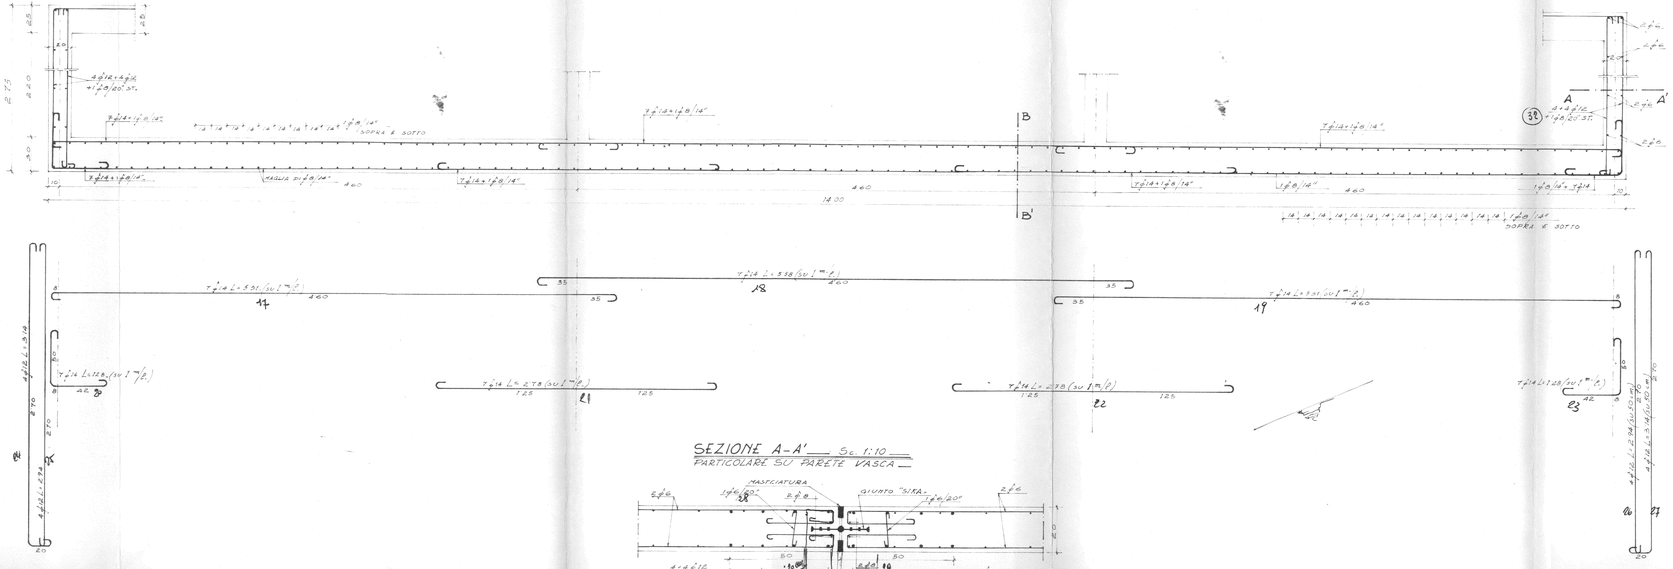

SEZIONE A-A' ___ Sc 1:10 ___
PARTICOLARE SU PARETE VASCA

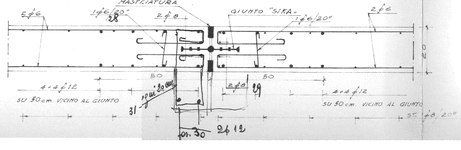

SEZIONE B-B' Sc 1:10

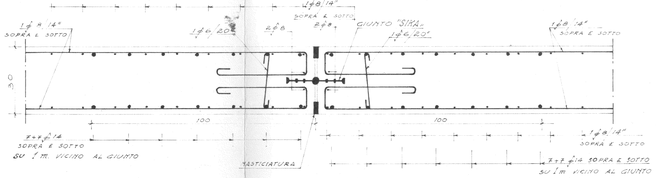

Ing. PIO GUARALDO
S.N.C.
IMPRESA COSTRUZIONI
PAESE (TREVISO)
STRADA CASTELLANA

194	ufficio tecnico impresa ing. pio guaraldo	strada castellana paese tv tel. 95113
	VASCA DI ACCUMULO - ARMATURA SOLETTA DI FONDO E PARETI PRESSO IL GIUNTO	
scale 1:10 1:20	PROGETTO DEL FORO BOARIO DI PADOVA	proj. dis. data