


ORIGINALE

Div. III^a - LL. PP.
DATA
9 OTT. 1965
Prof. n. 9803

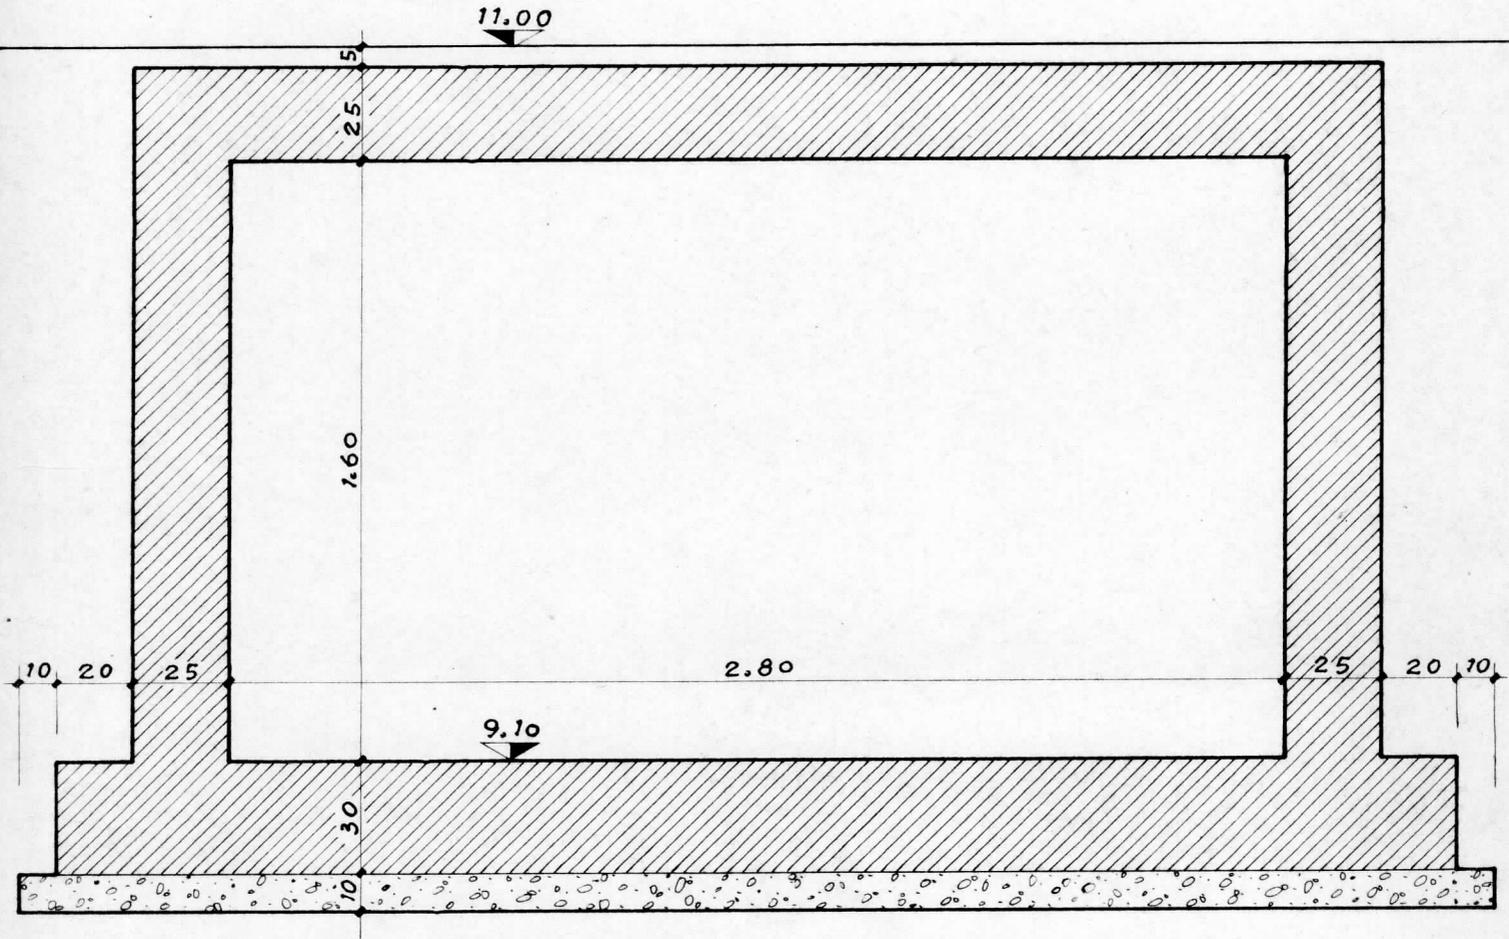

Guaraldo

Pio Guaraldo
Ing. PIO GUARALDO

ufficio tecnico impresa ing. pio guaraldo

strada castellana
paese - tv - (tel. 22572)

SEZIONE CANALE MONTÀ PORTELLO
NEL TRATTO INTERRATO.

42/100

Progetto del "FORO BOARIO" di Padova in lo-
calità Chiesanuova.

prog. :

dis. *Antoni*

data

7 AGO 1965

scale
1:20