


N. PEZZI
7
DATA
18/7/67

Impresa Ing. GUARALDO - sezione precompressi -
strada Castellana
Paese (TV) - tel. 93115

ELEMENTO DAVANZALE TIPO "Bd."
PROGETTO DEL FORO BORRIO DI PADOVA

STALLA CONTUAGIALE
DETTAGLI

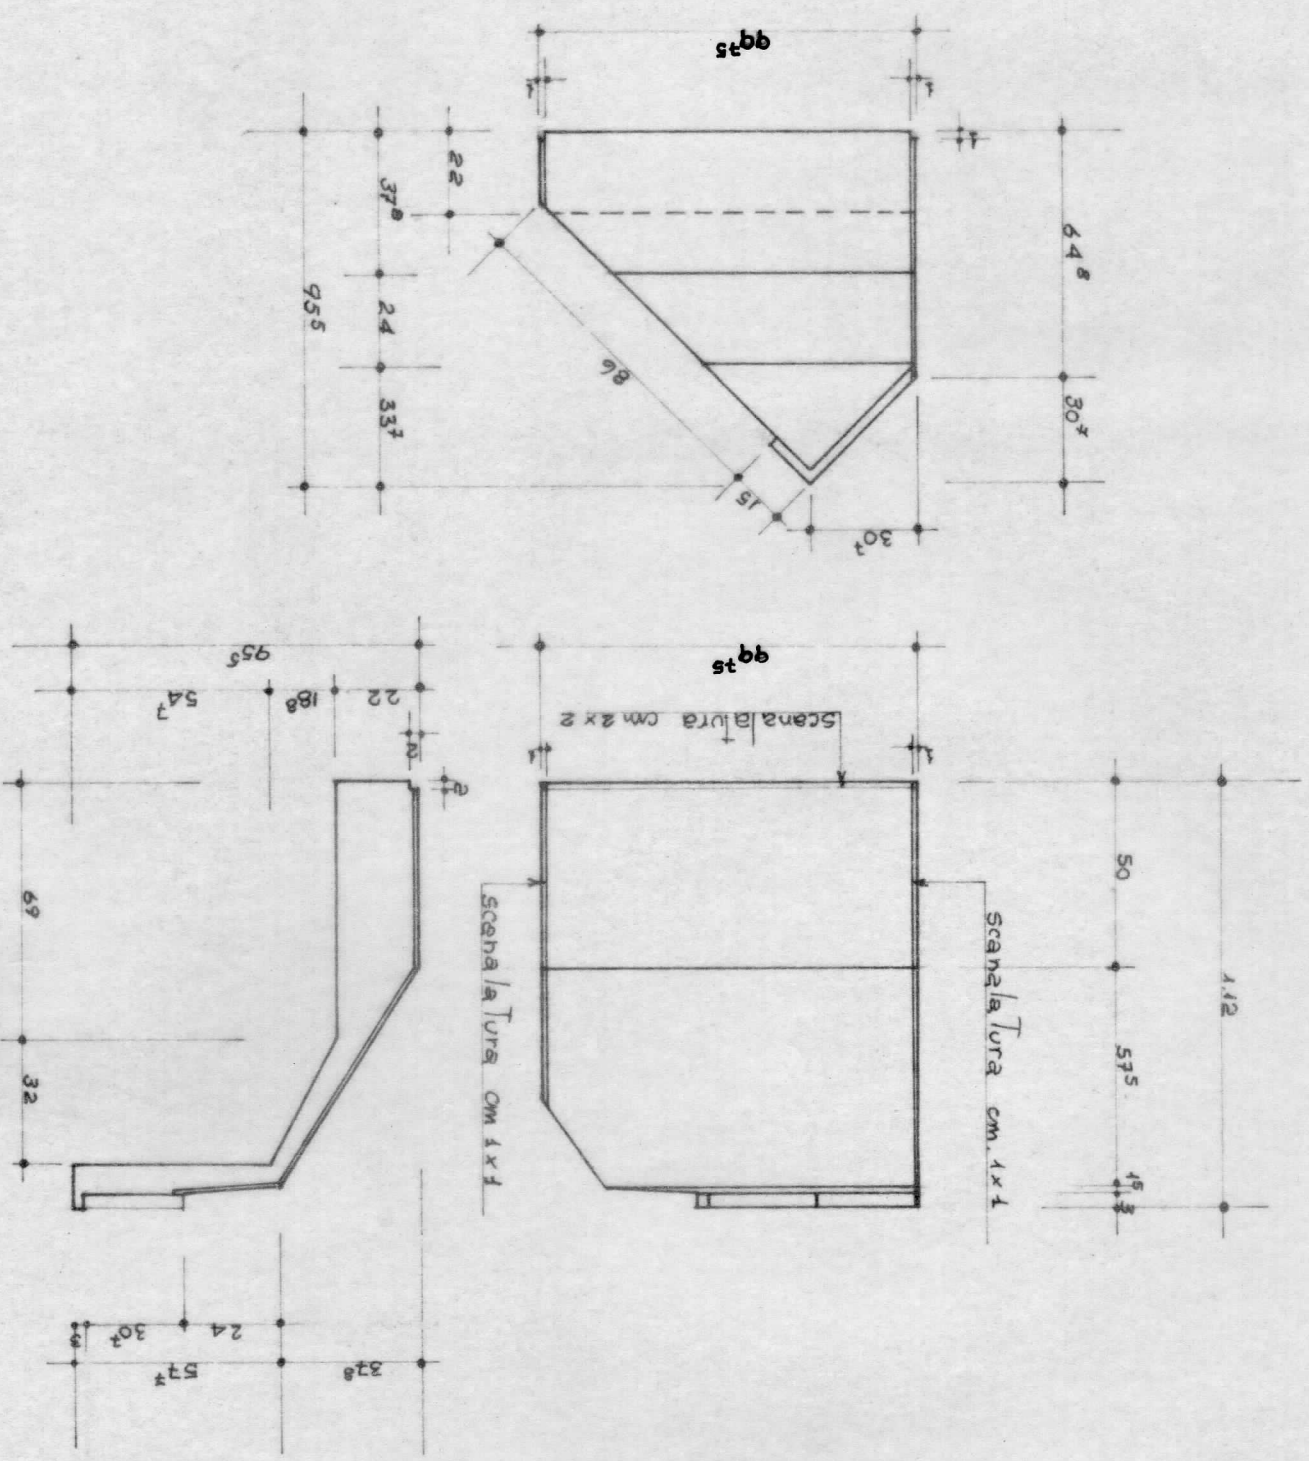

NB. PER LA POSIZIONE DEI FORI PER L'ANCORAGGIO DEI SERRAMENTI
VEDI DIS. 143 DELL'ARCH. DAVANZO