


SEZIONE A-A

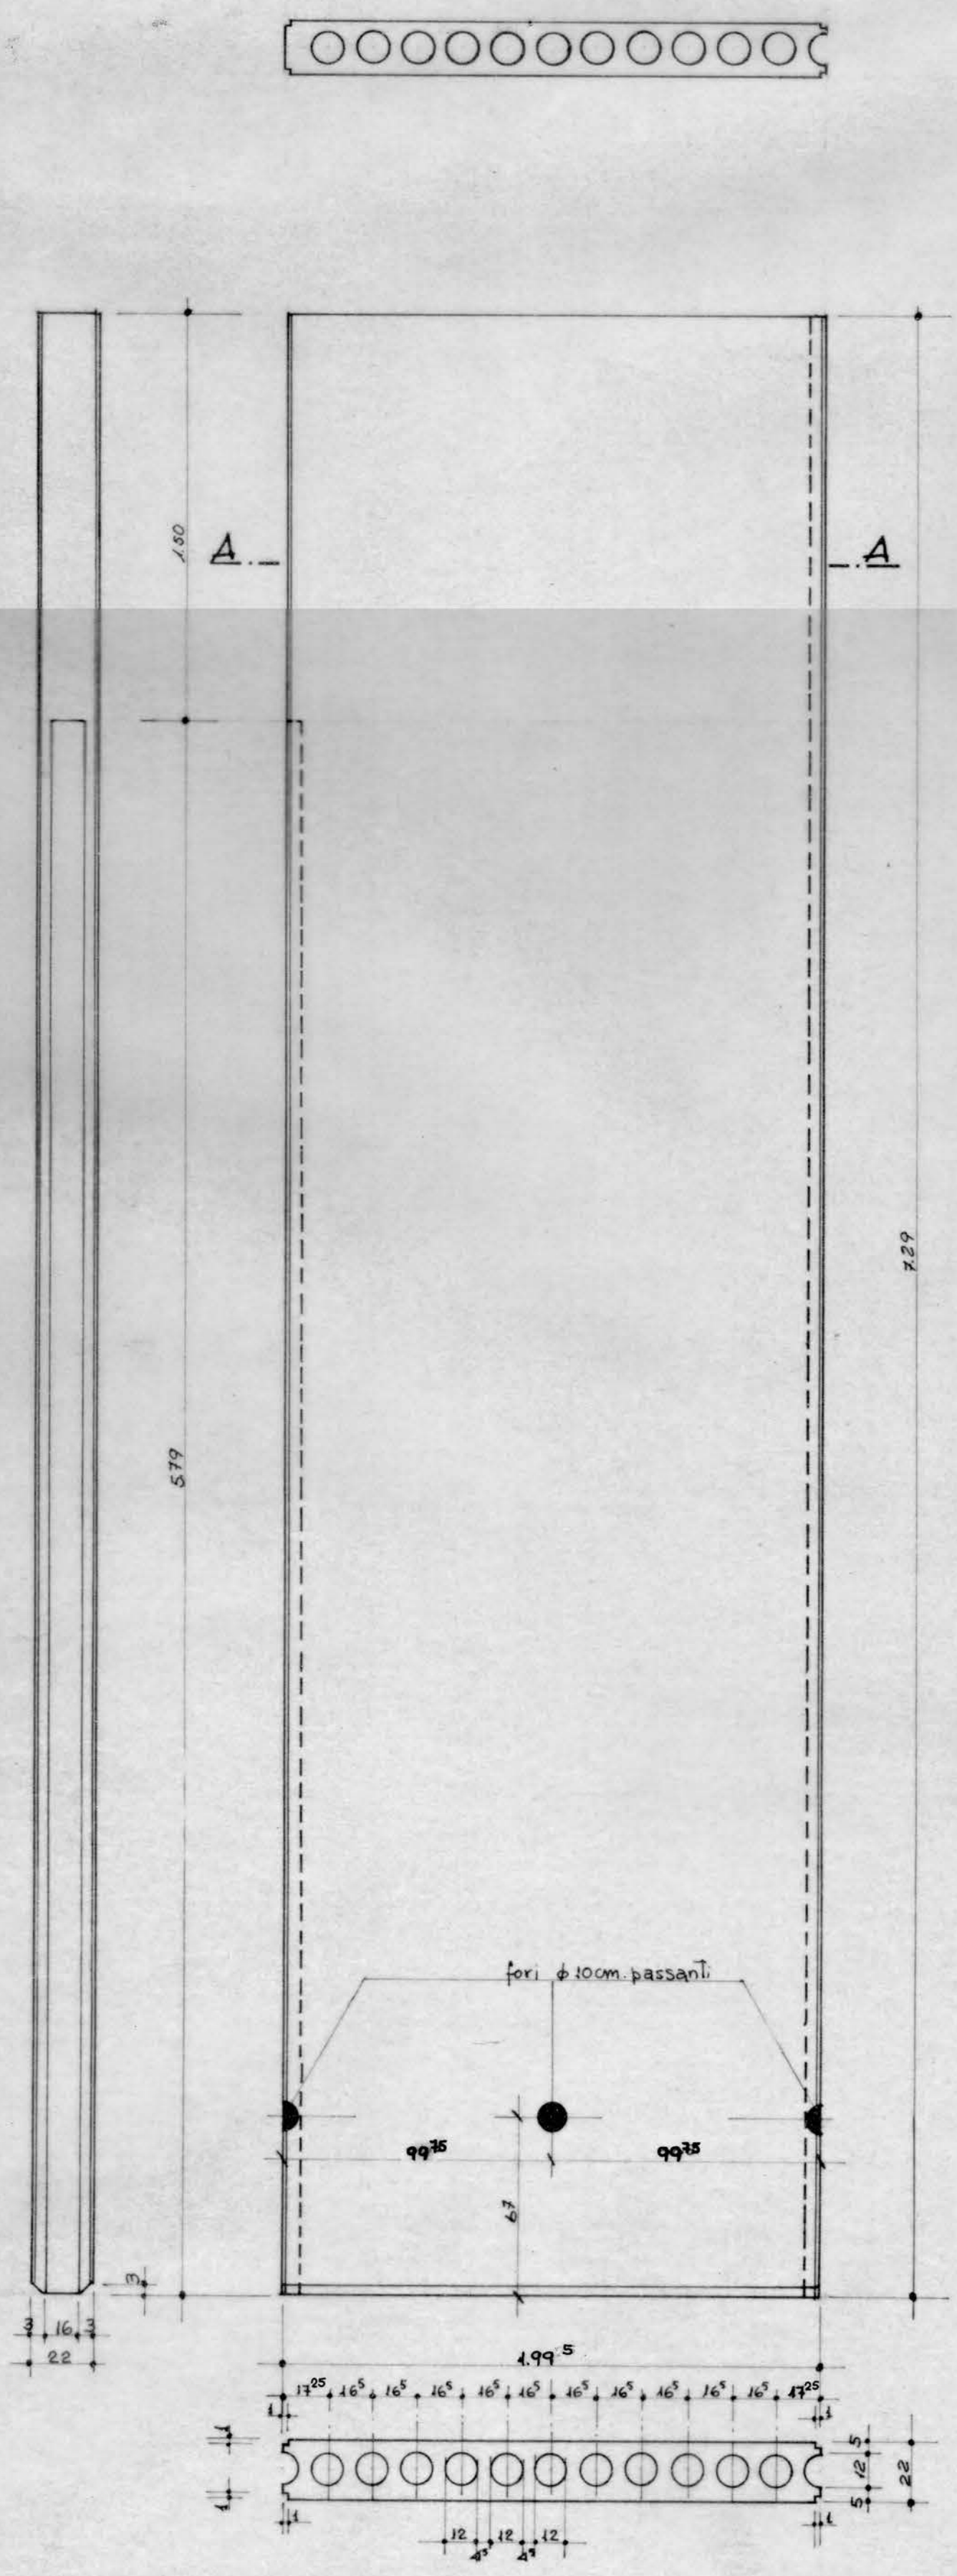

N° PEZZI	<b>impresa Ing. GUARALDO - sezione precompressi -</b>	strada Castellana Paese (TV) - tel. 95115
<b>1</b>	<b>PANNELLI TIPO "B"</b>	PROGETTO DEL FORD BOARIO DI PADOVA
DATA <b>24/7/67</b>	DETTAGLI	PANNELLI DELLA STALLA CONTUMAC.