
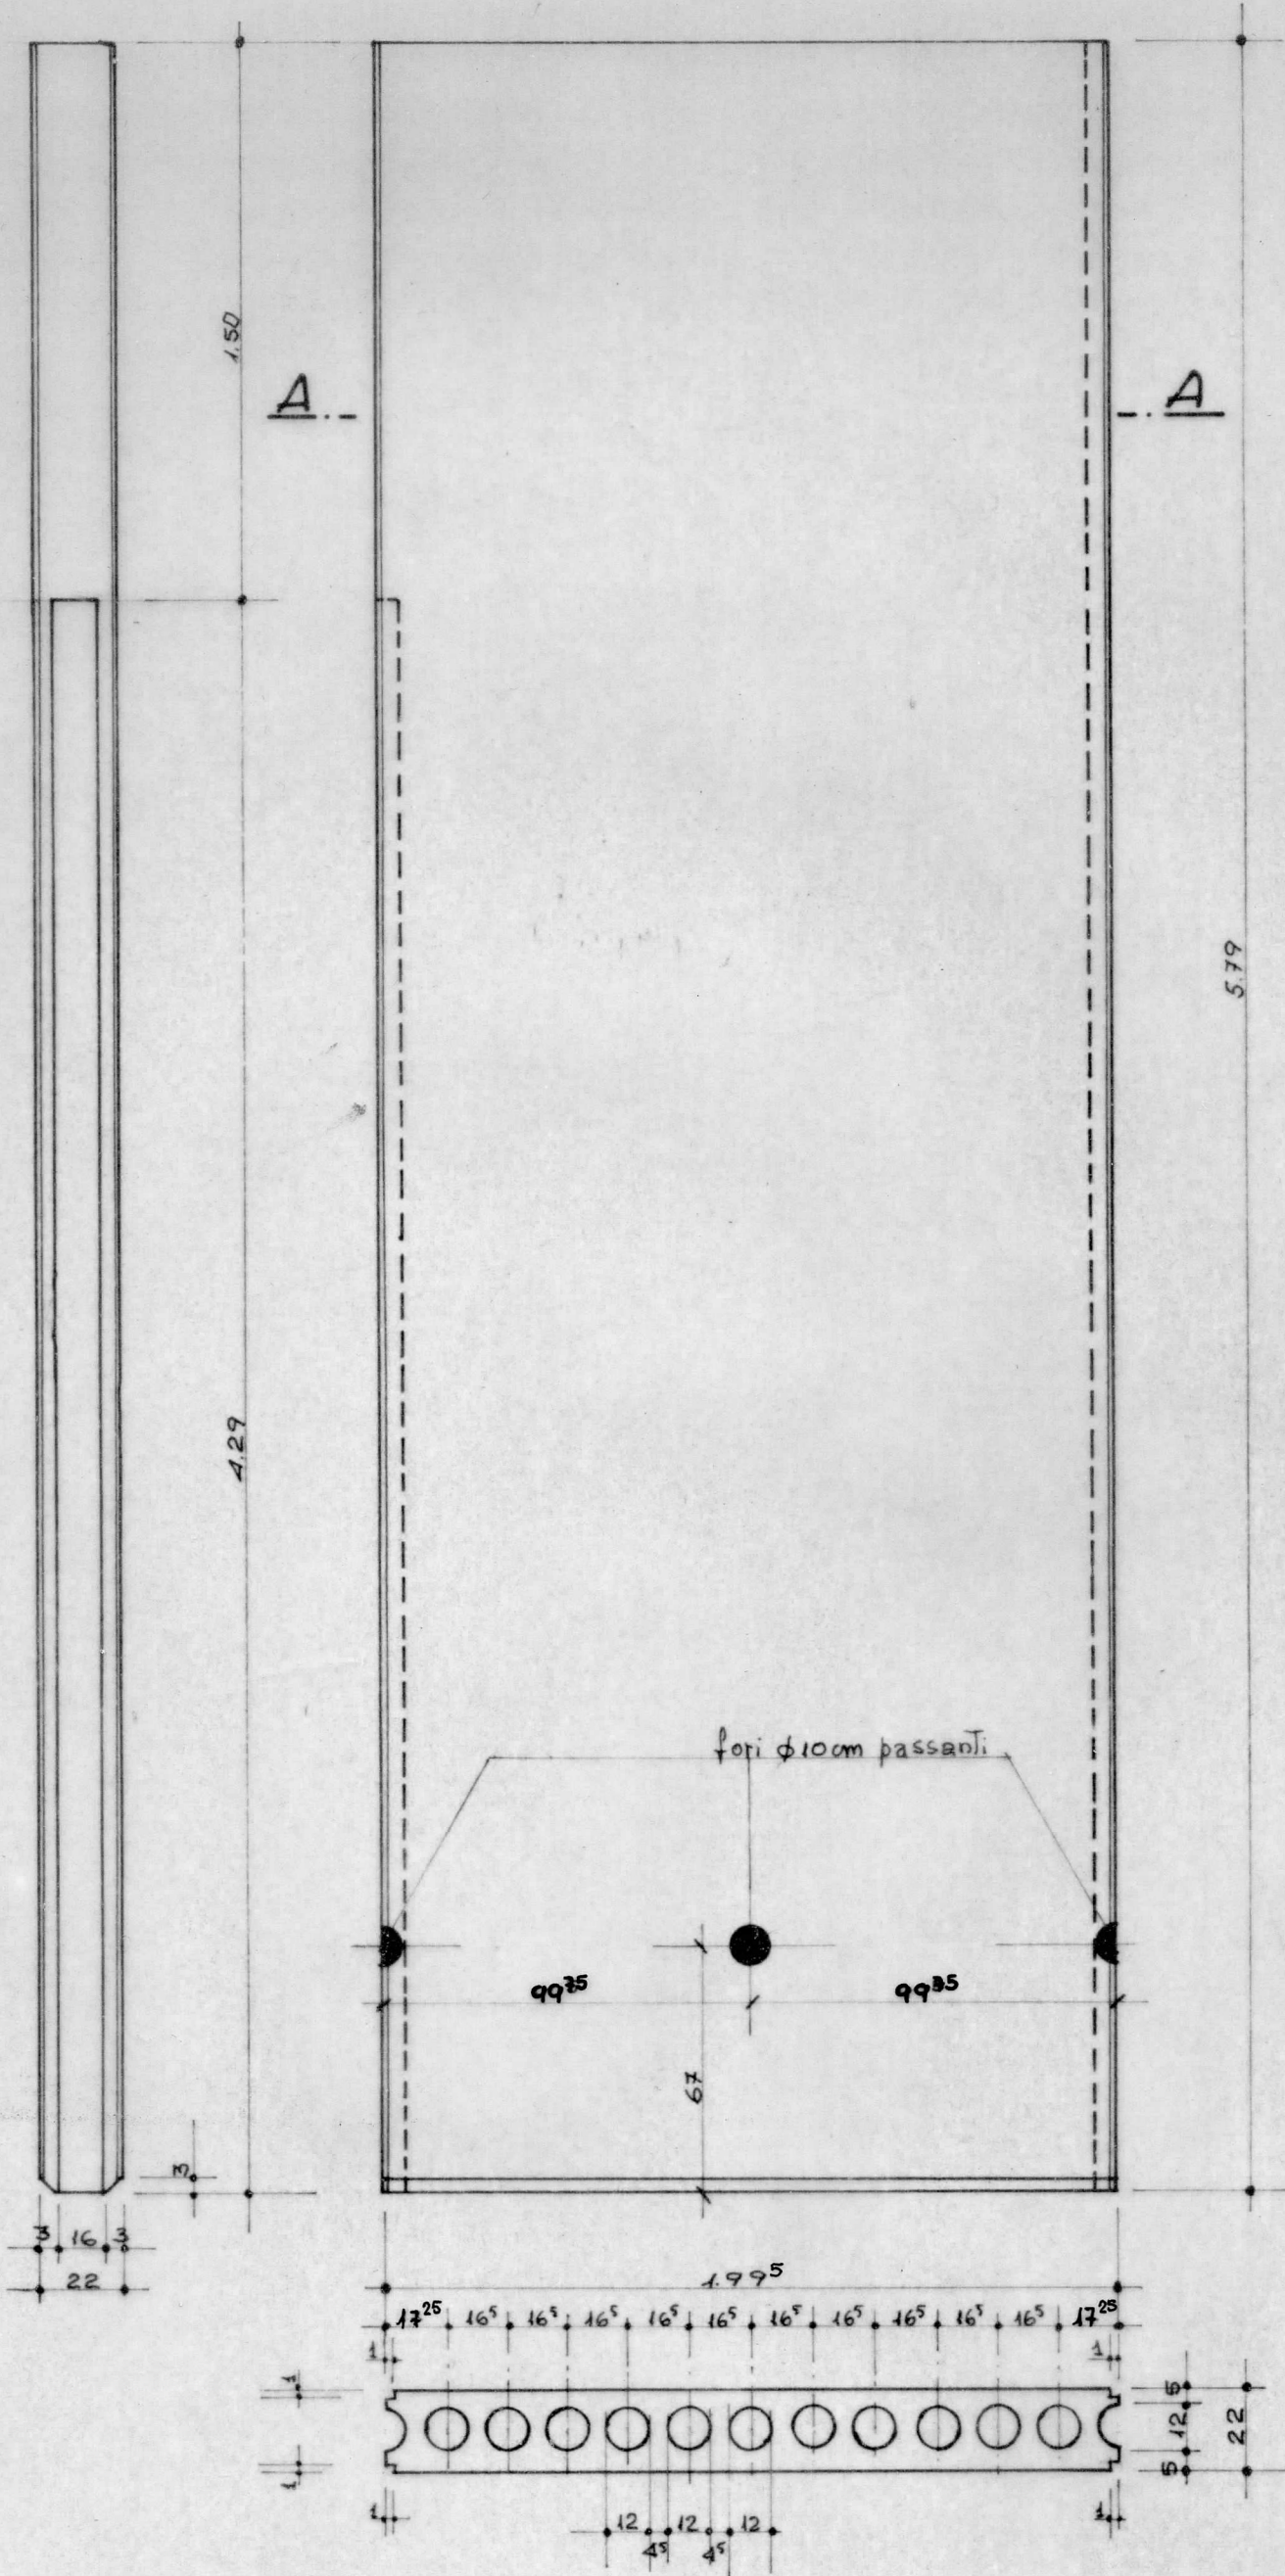


SEZIONE A.A

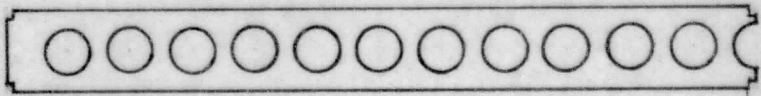

N° PEZZI	impresa Ing. GUARALDO - sezione precompressi -	strada Castellana Paese (TV) - tel. 95115
1	PANNELLI TIPO "C"	PROGETTO DEL FORD BOARIO DI PADOVA
DATA	DETTAGLI	PANNELLI DELLA STALLA CONTUMAC.
24/7/67		