
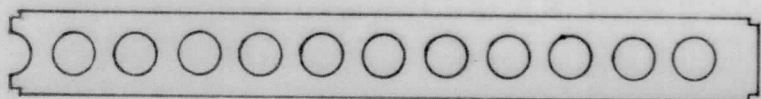


N° PEZZI	2	PANNELLI TIPO "D"	DETTAGLI	PANNELLI DELLA STALLA CONTURAG.
	DATA		24/3/67	
impresa Ing. GUARALDO - sezione precompressi -	strada Castellana		Paese (TV) - tel. 95115	
	PROGETTO DEL FORO BOARD DI PADOVA			

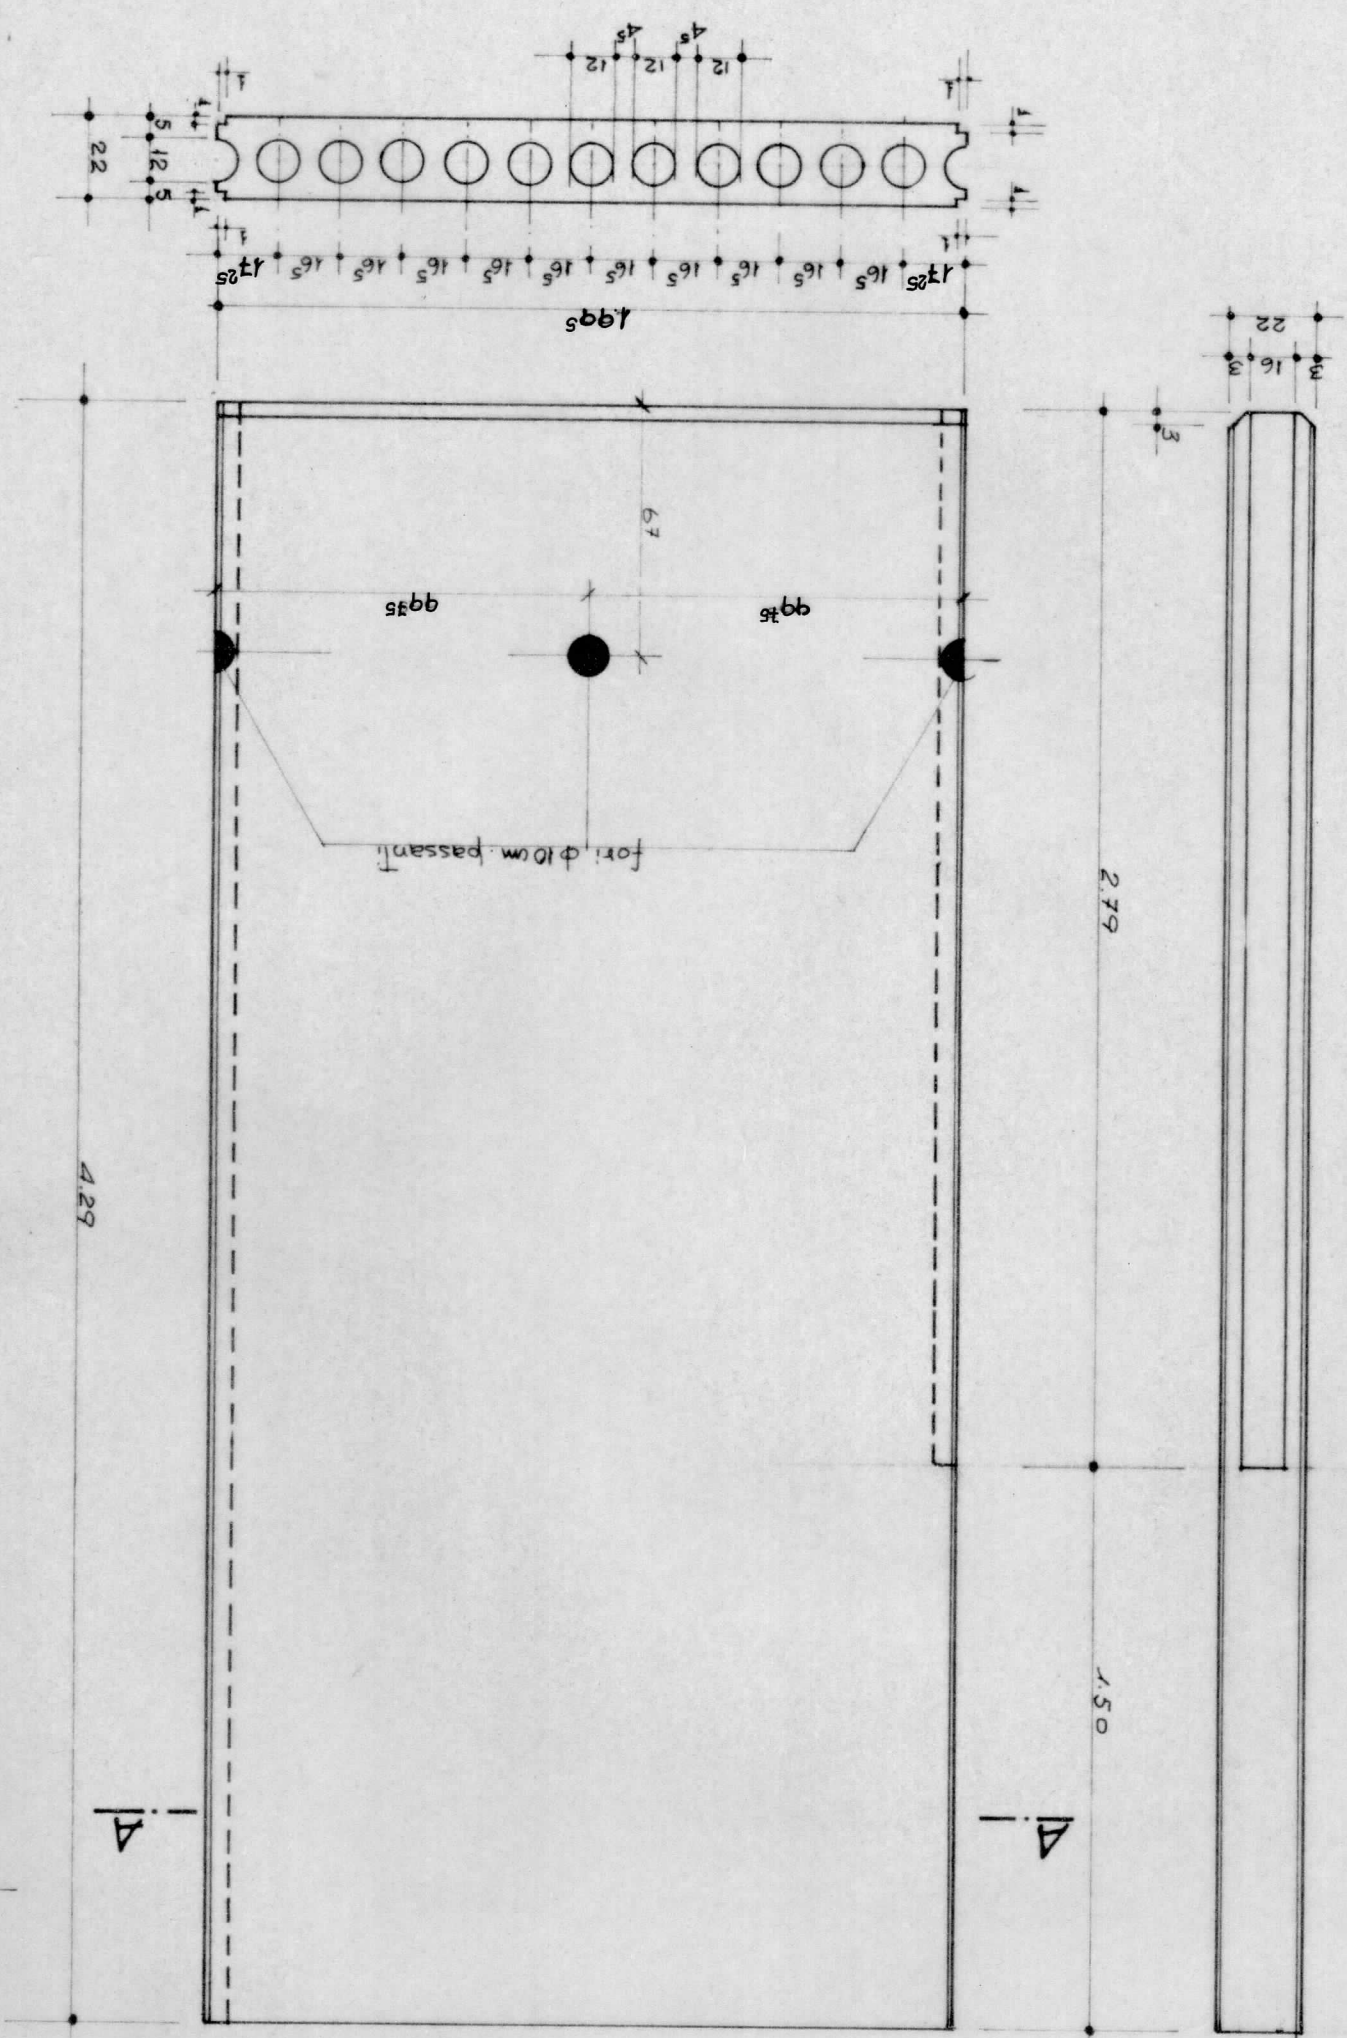

SEZIONE A-A