



№ PEZZI  
3  
DATA  
21/1/61

DETTAGLI

PANNELLI DELLA STALLA CONTUAC.  
PROGETTO DEL FORO BORDO DI PADOVA

Impresa Ing. GUARALDO - sezione precompressi -

Strada Castellana  
Paese (TV) - tel. 95115

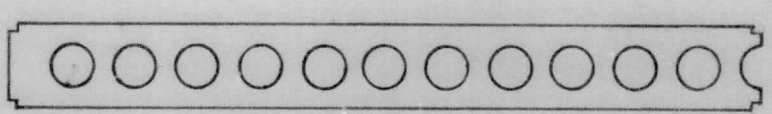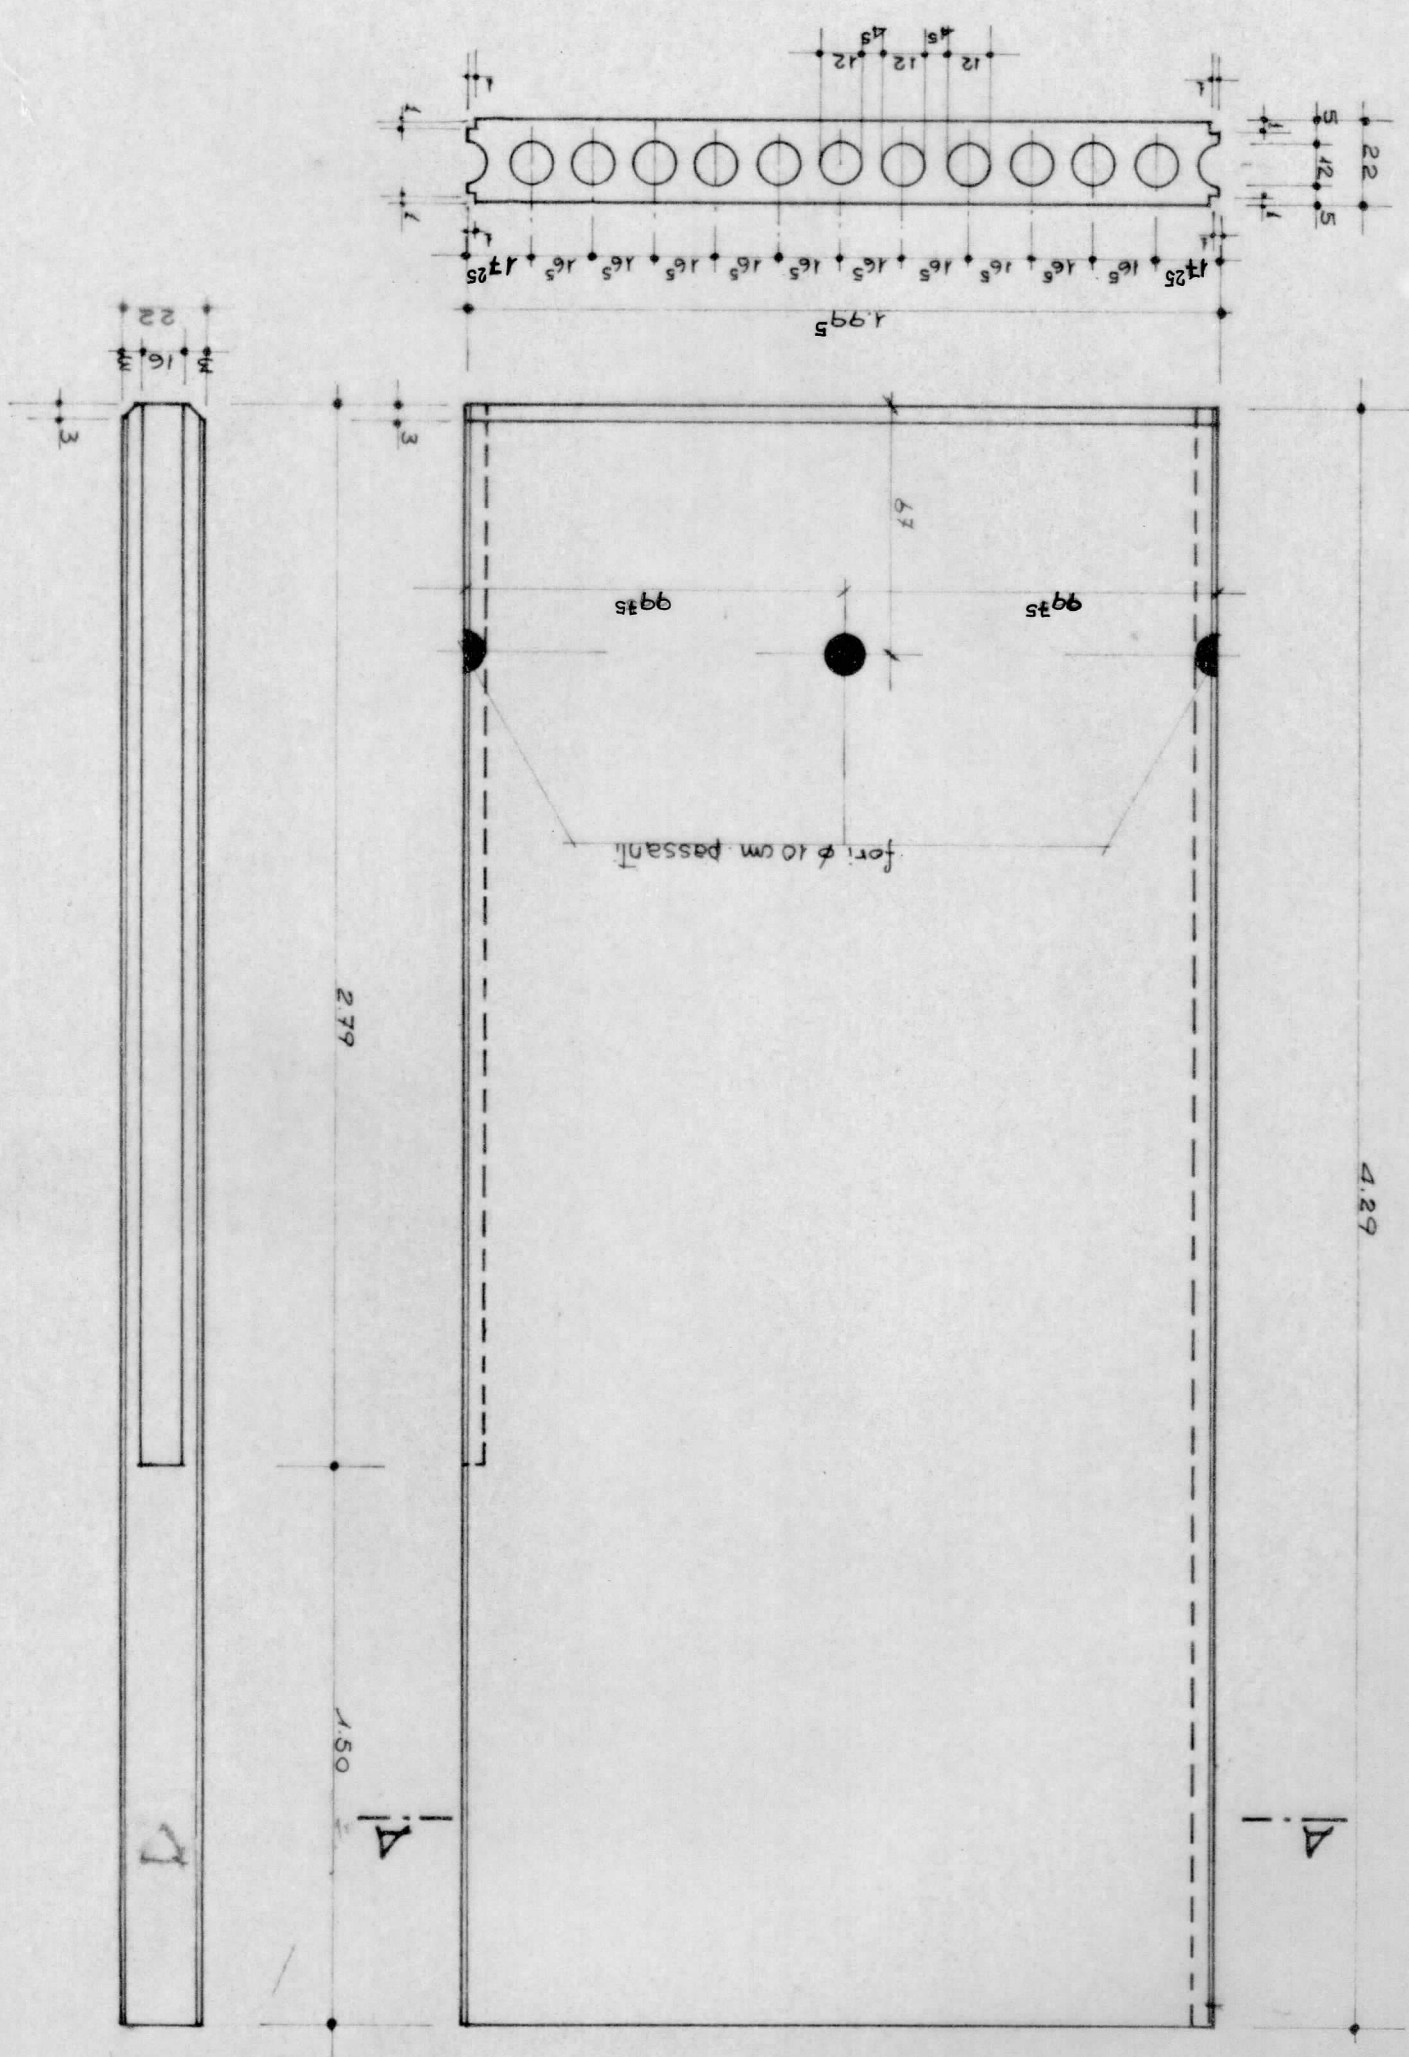

SEZIONE A-A

3  
2  
4.29