


PANNELLI DELLA STALLA COSTRUIBILE	DETTAGLI	24/1/67
Paese (TV) - tel. 95115	impresa Ing. GUARALDO - sezione precompressi -	N° PEZZI
PROGETTO DEL FORO BARRIO DI PADUA	DANNELLI TIPO "D3"	
strada Castellana		DATA

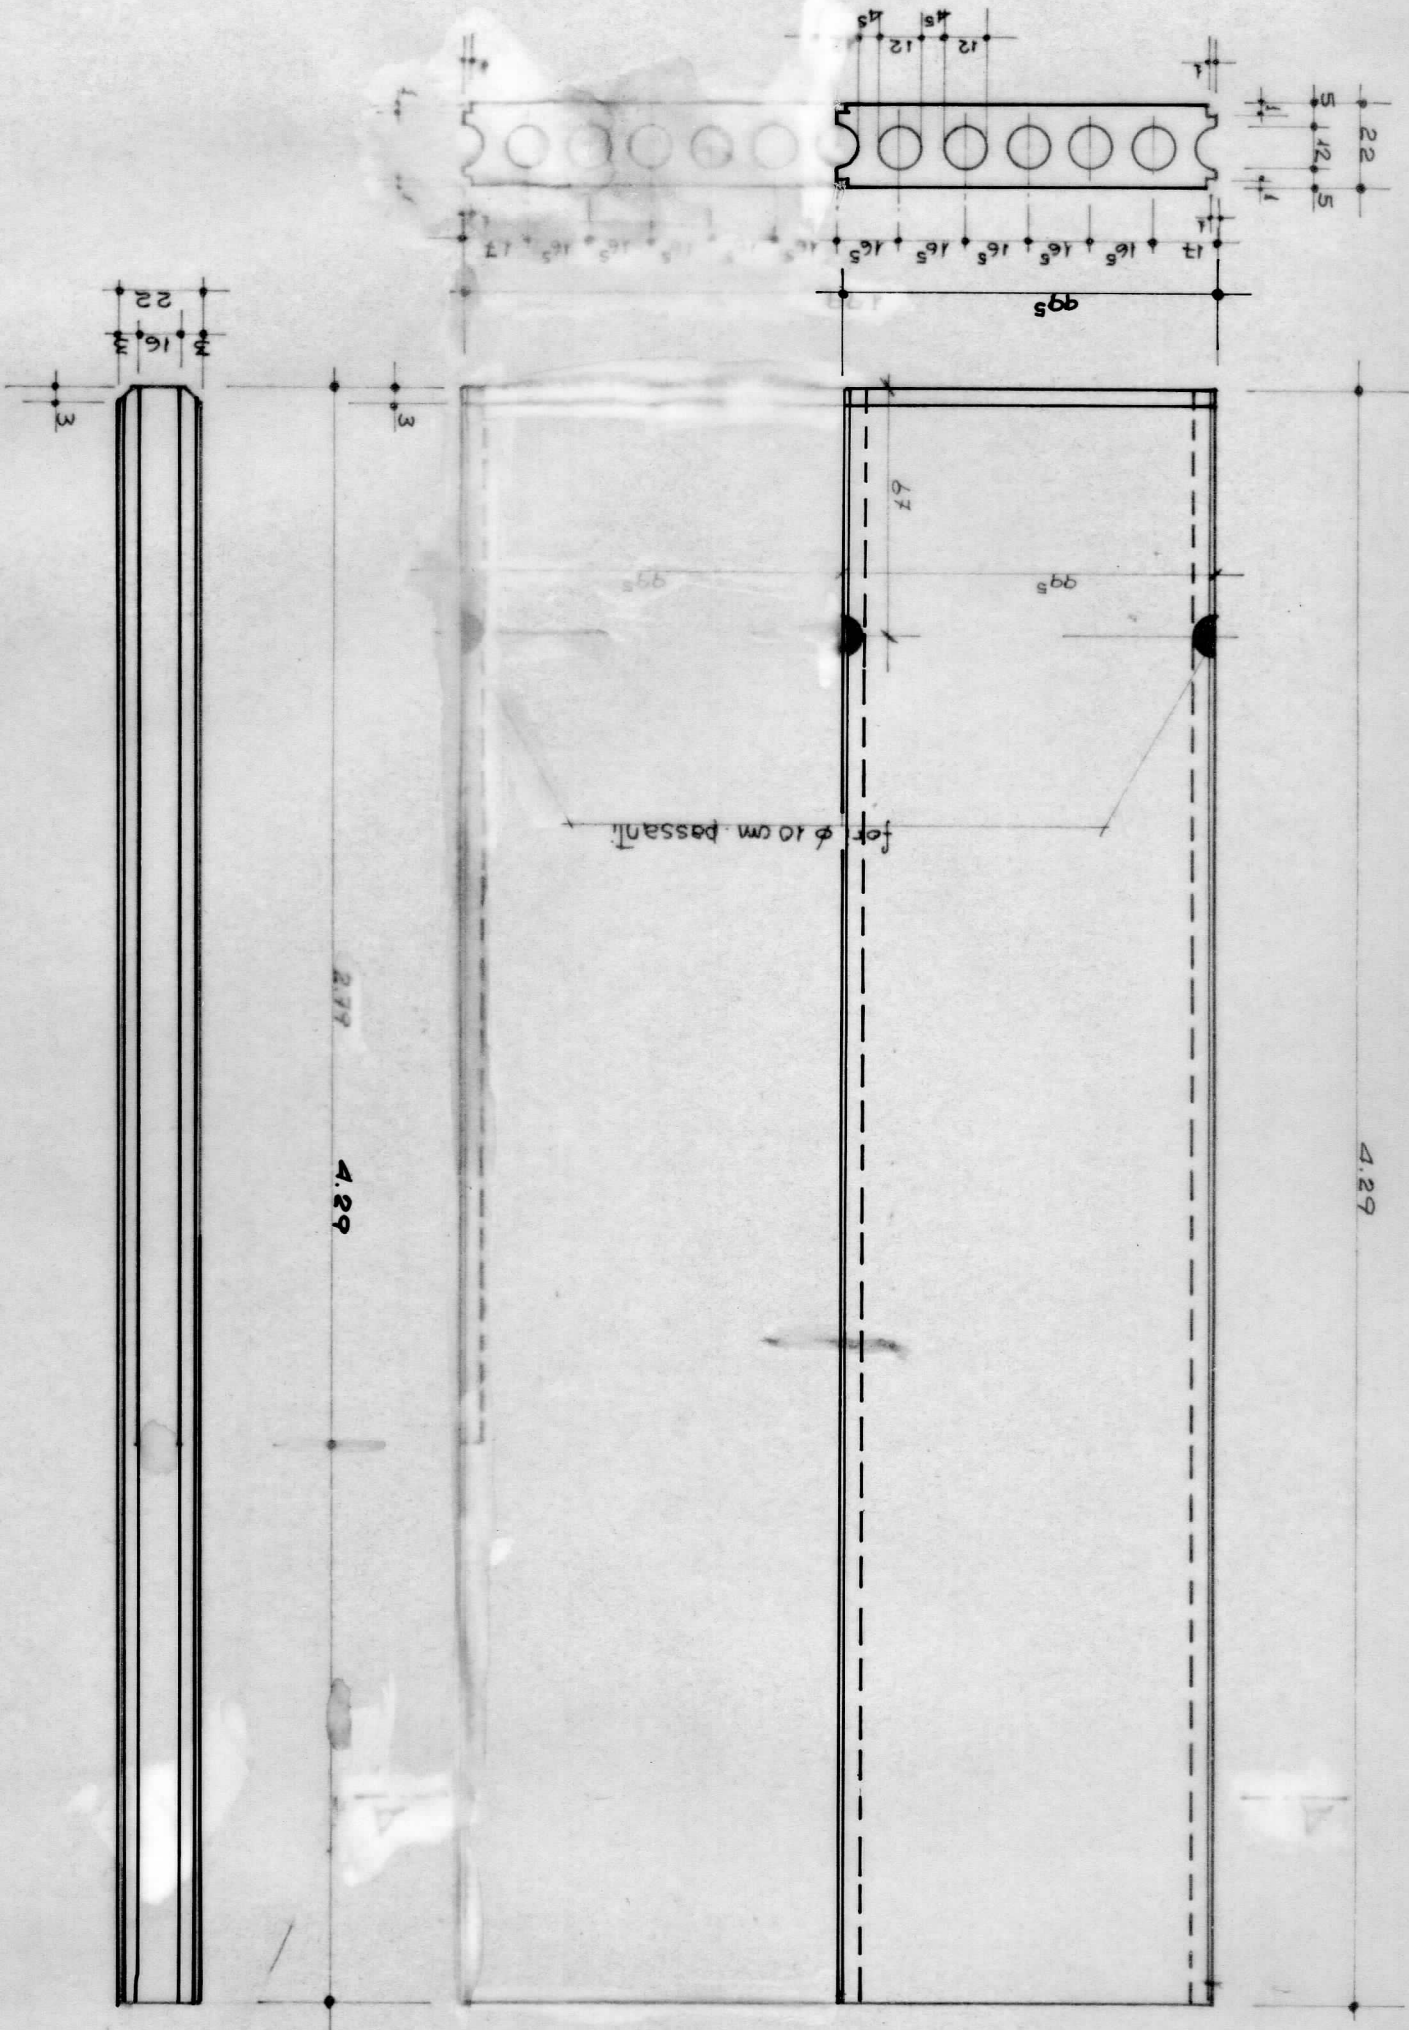

SEZIONE A-A