

24/1/61

DATA

DETTAGLI

1+1



DANNELLI TIPO "F1" - "F2"

PROGETTO DEL FORO BORRHO DI PADOVA

N° PEZZI

Impresa Ing. GUARALDO - sezione precompressi -

Strada Castellana
Paese (TV) - tel. 93115

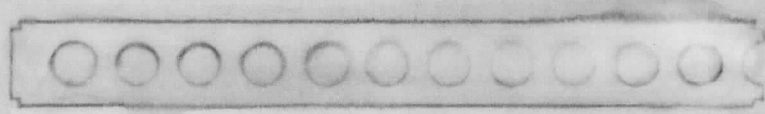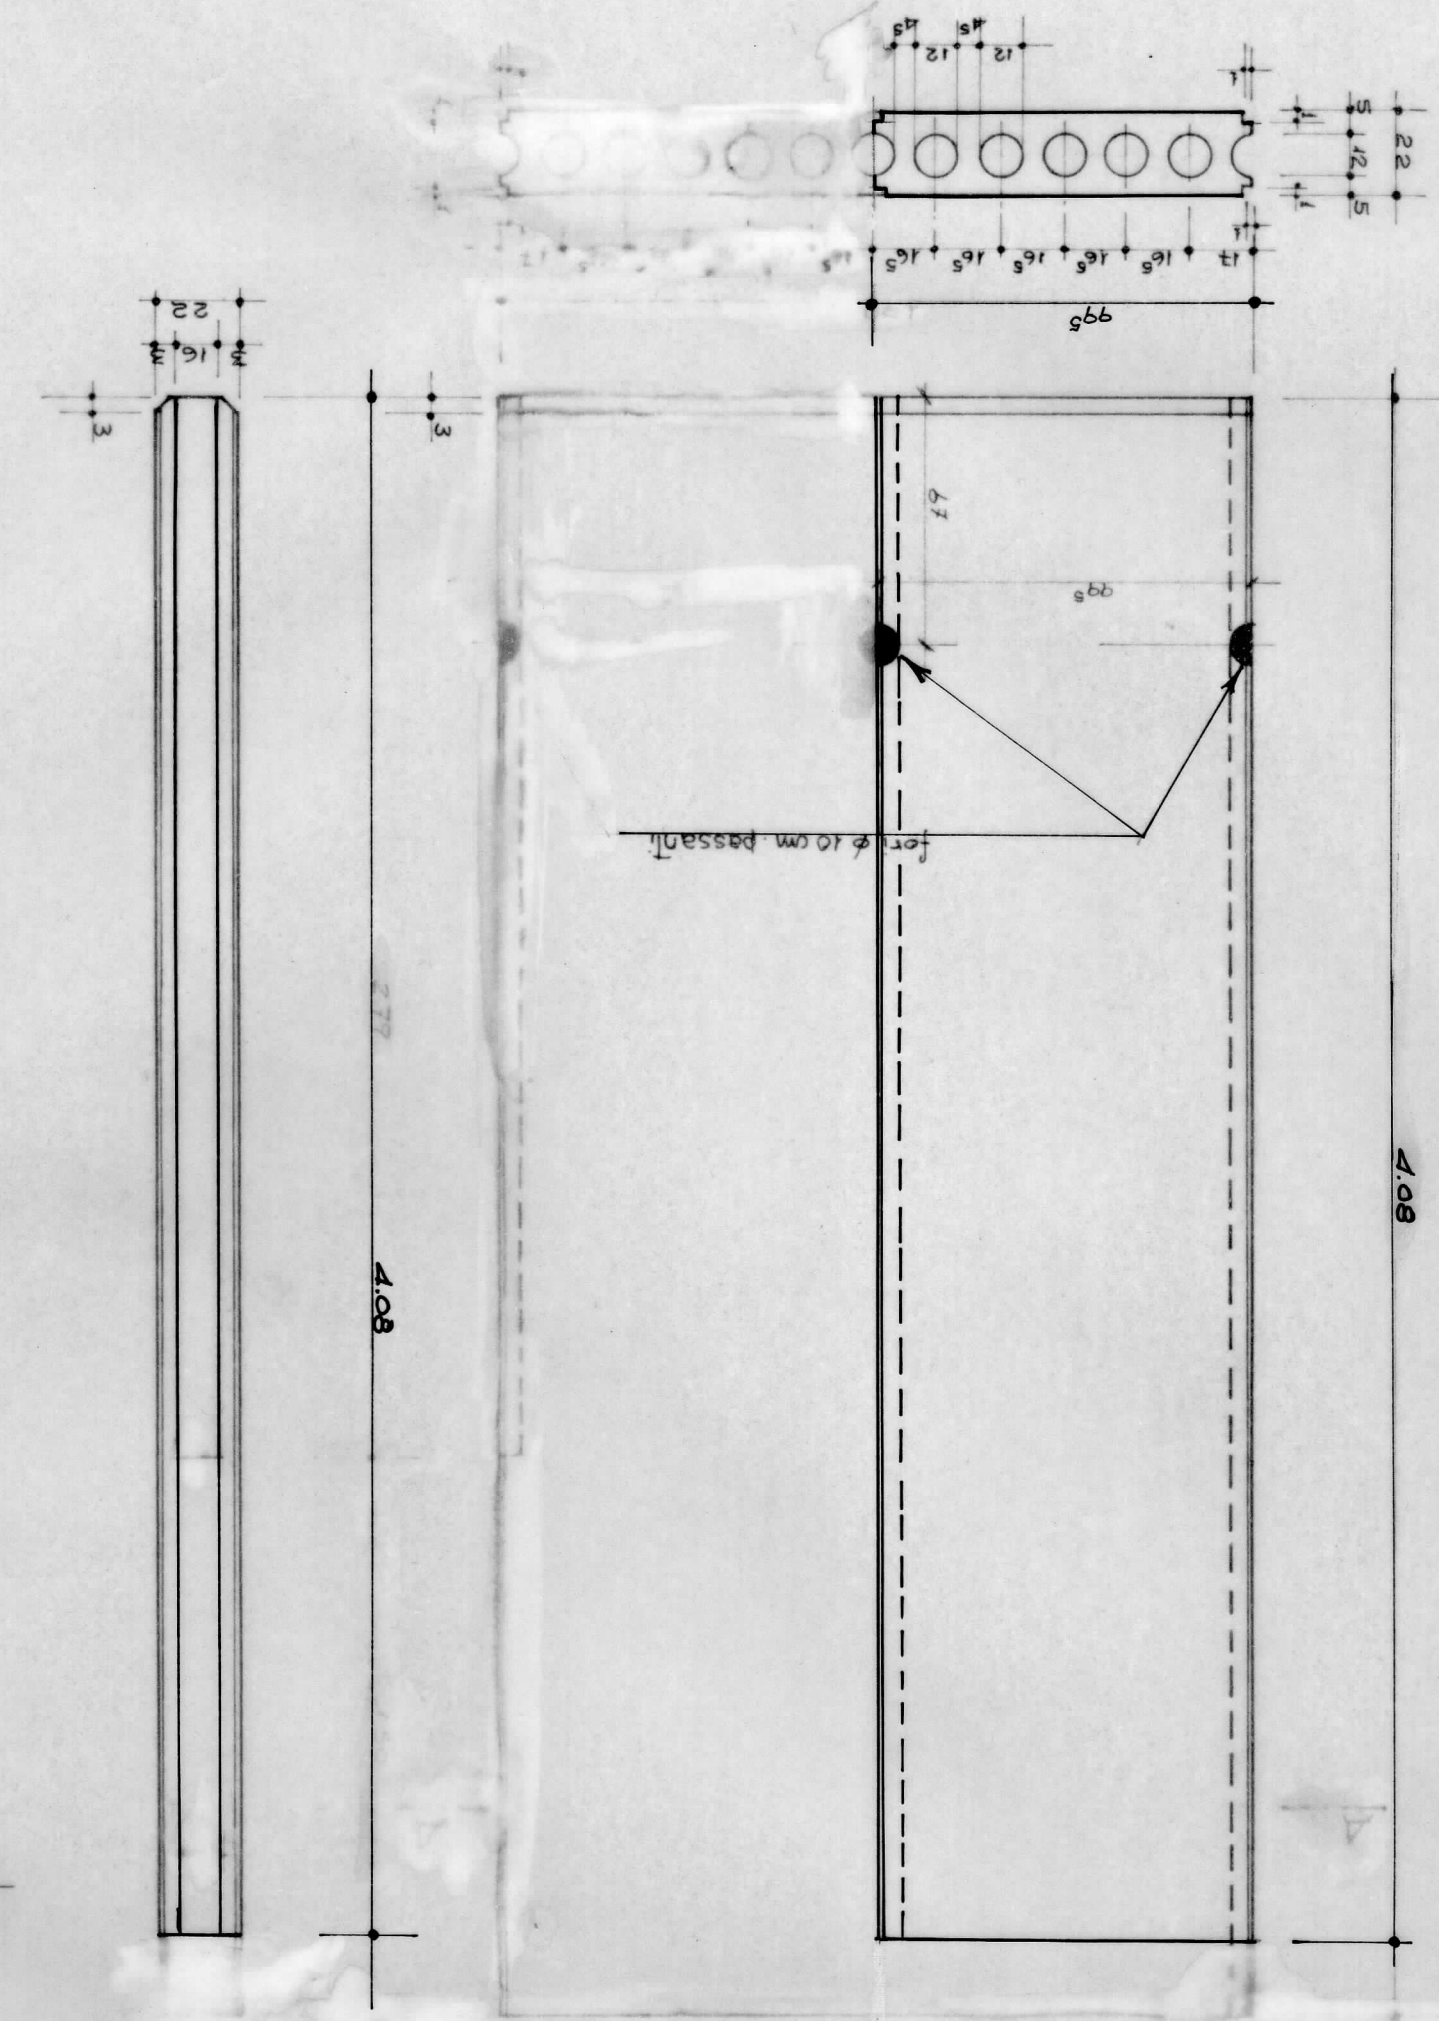

SEZIONE A-A