

DATA
19/2/67

DETTAGLI

FINELE


N° PEZZI

Impresa Ing. GUARALDO - sezione precompressi -

ELEMENTO DAVANZALE TIPO "C"

PROGETTO DEL FORDO BORRHO DI PADOVA

Strada Castellana
Paese (TV) - tel. 95115

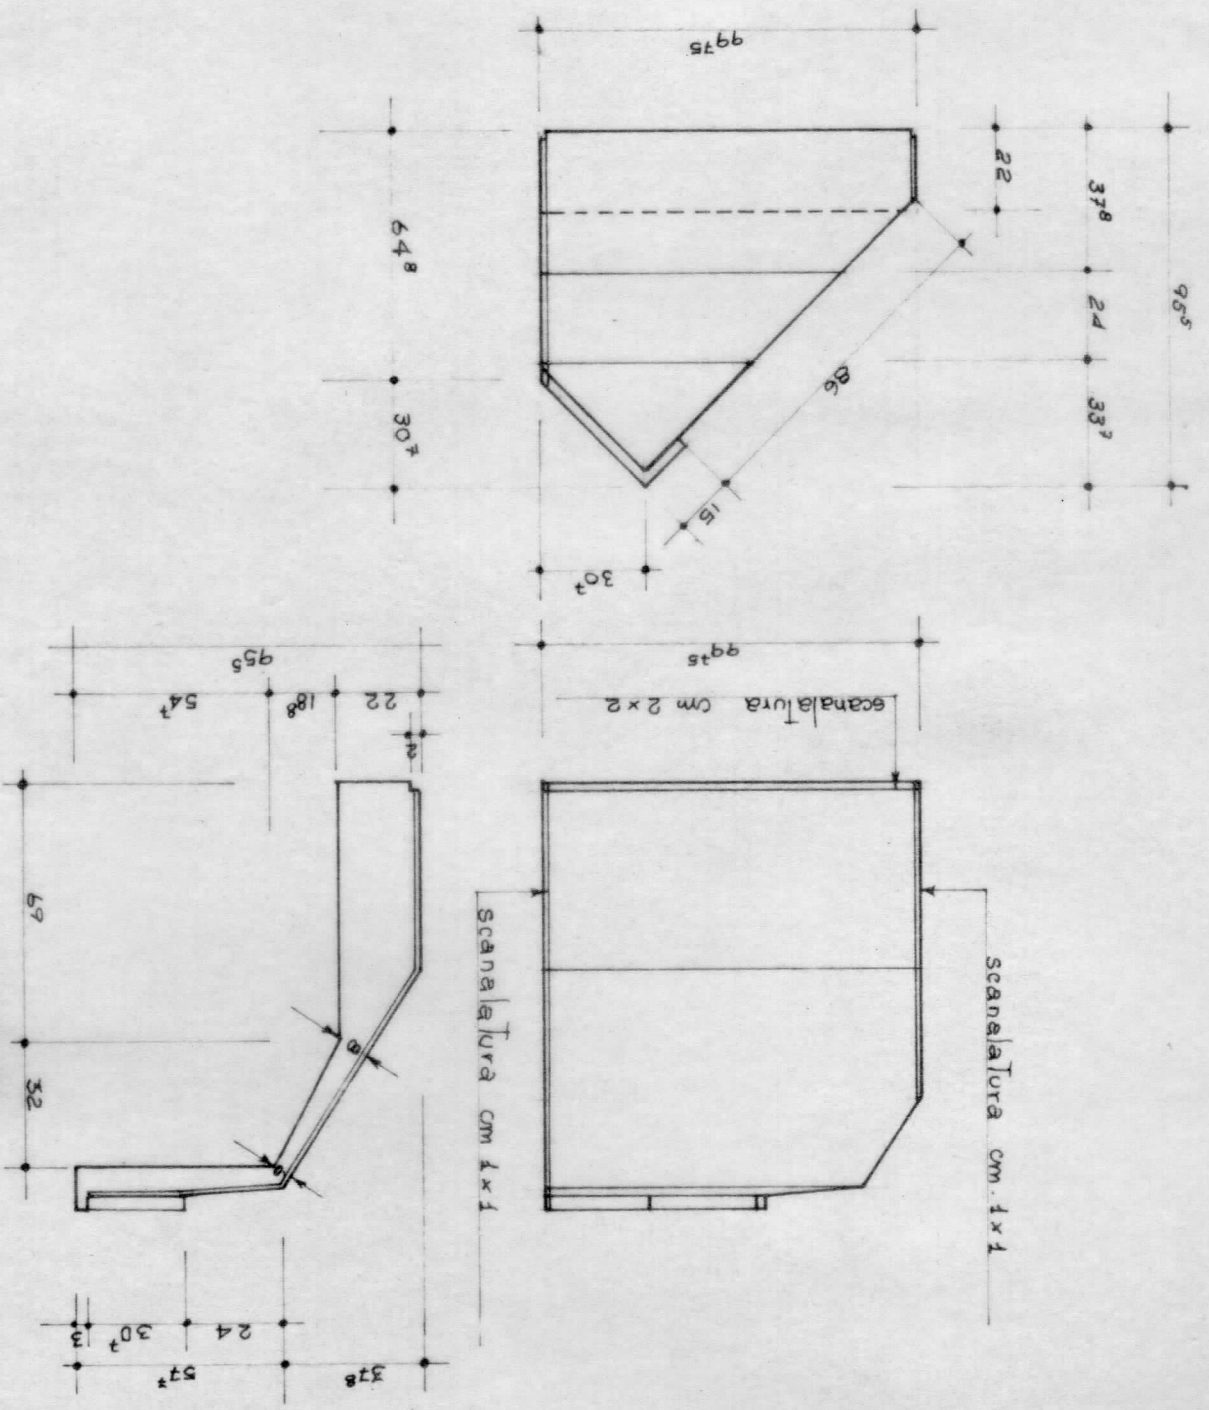

VEDI DIS. 143 DELL'ARCH. DAVANZO

NB. PER LA POSIZIONE DEI FORI PER L'ANCORAGGIO DEI SERRAMENTI