
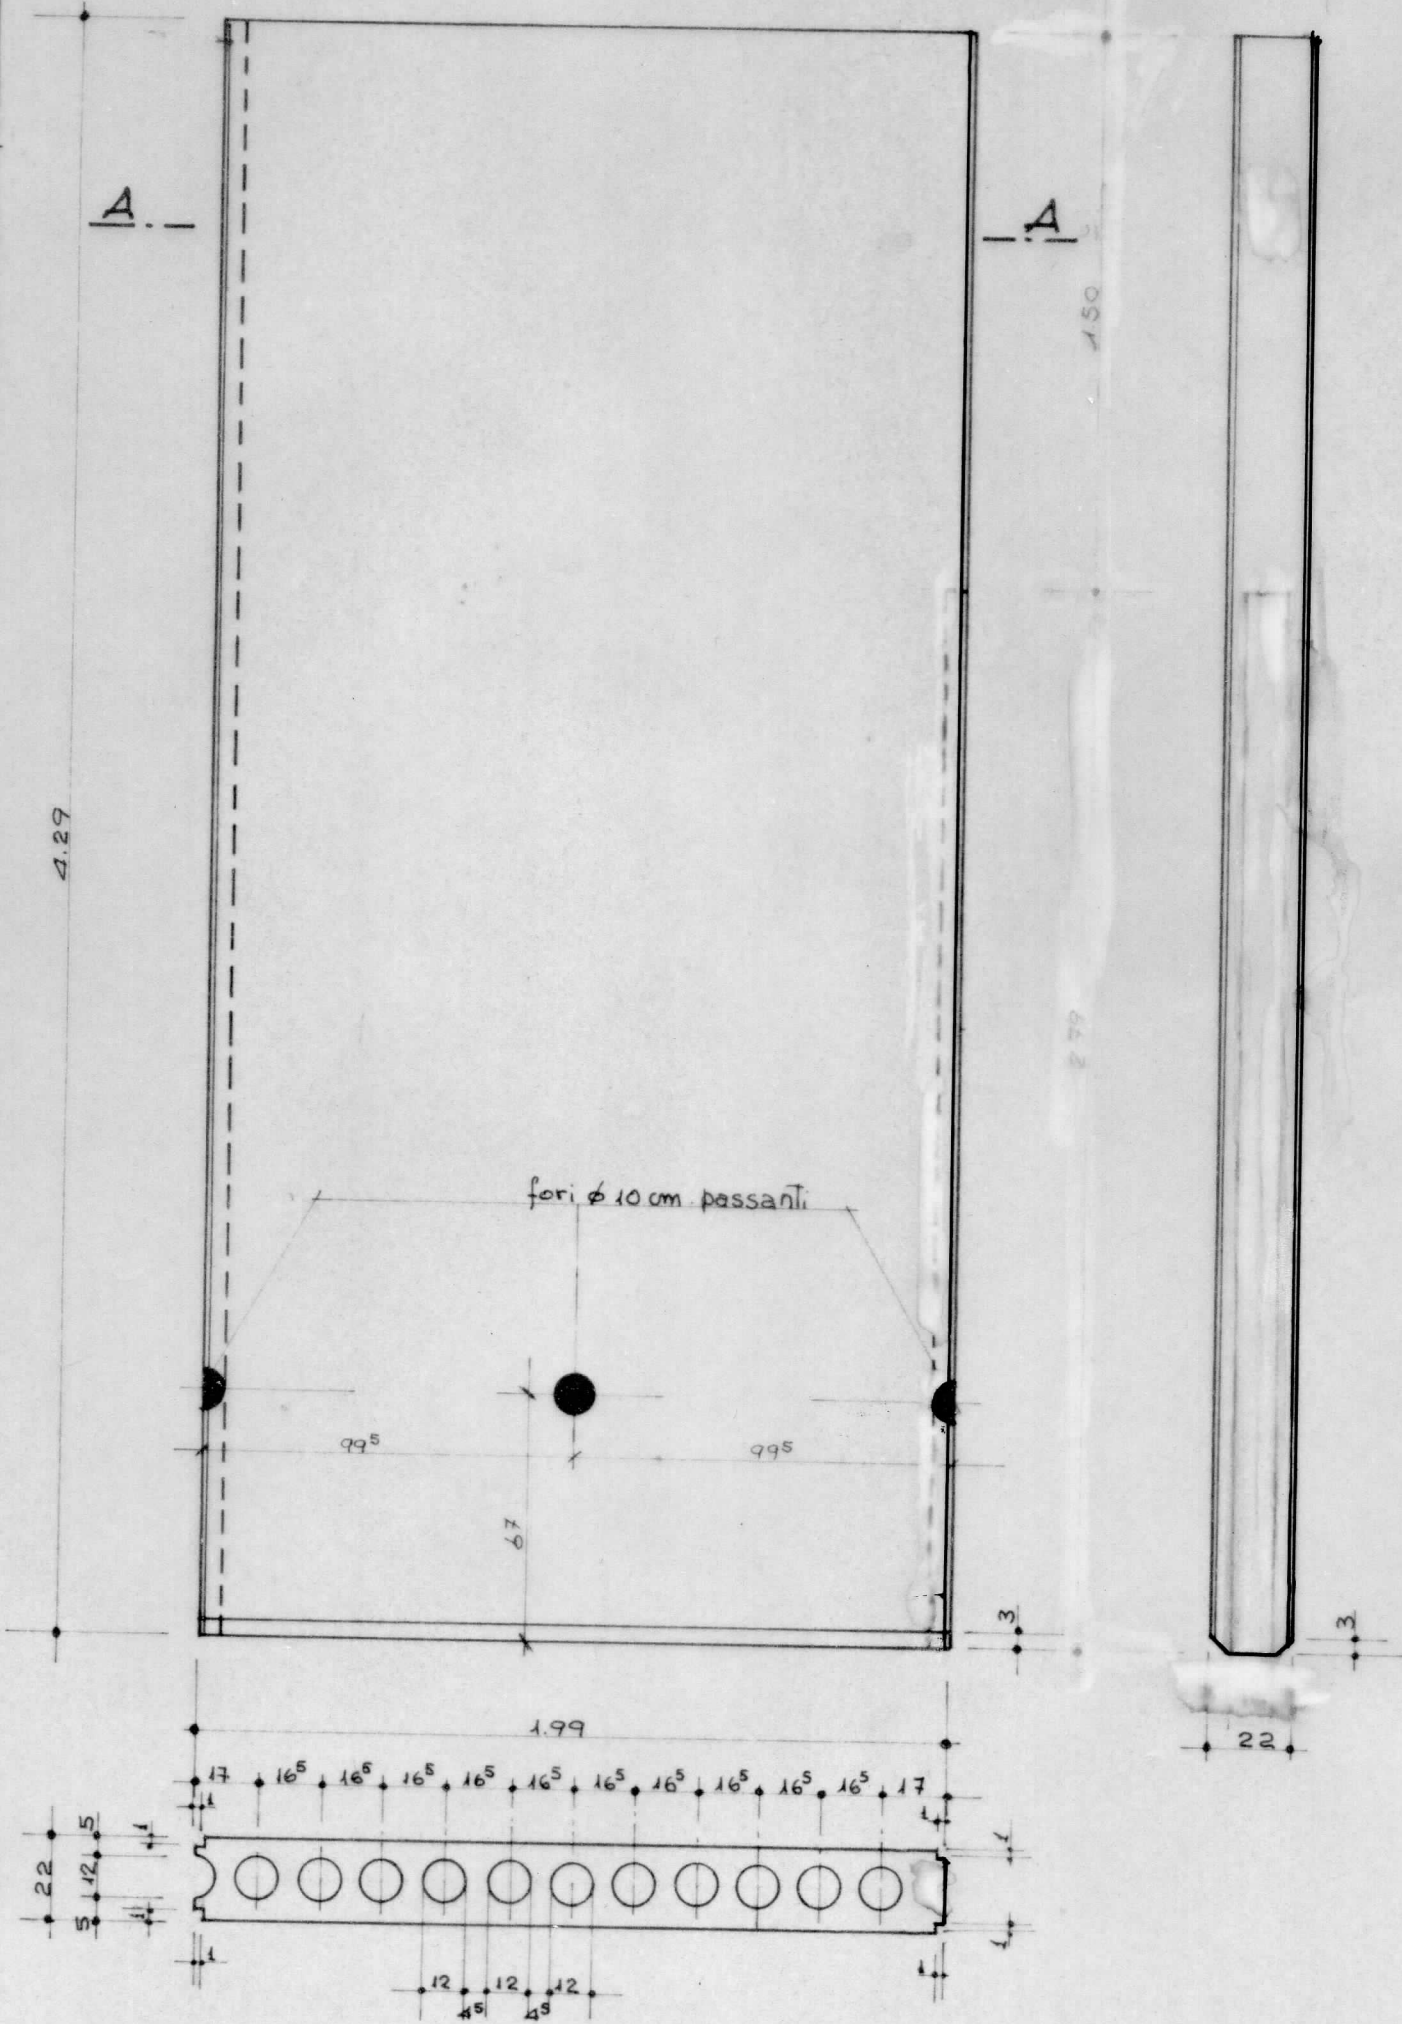


SEZIONE A-A

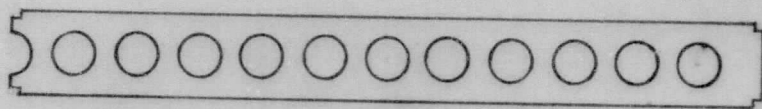

N° PEZZI	impresa Ing. GUARALDO - sezione precompressi -	strada Castellana Paese (TV) - tel. 95115
1	PANNELLI TIPO "D5"	PROGETTO DEL FORO BOARIO DI PADOVA
DATA	DETTAGLI	PANNELLI DEL FIENILE
25/7/67		