


NB. PER LA POSIZIONE DEI FORI PER L'ANCORAGGIO DEI SERRAMENTI  
VEDI DIS. 143 DELL'ARCH. DAVANZO

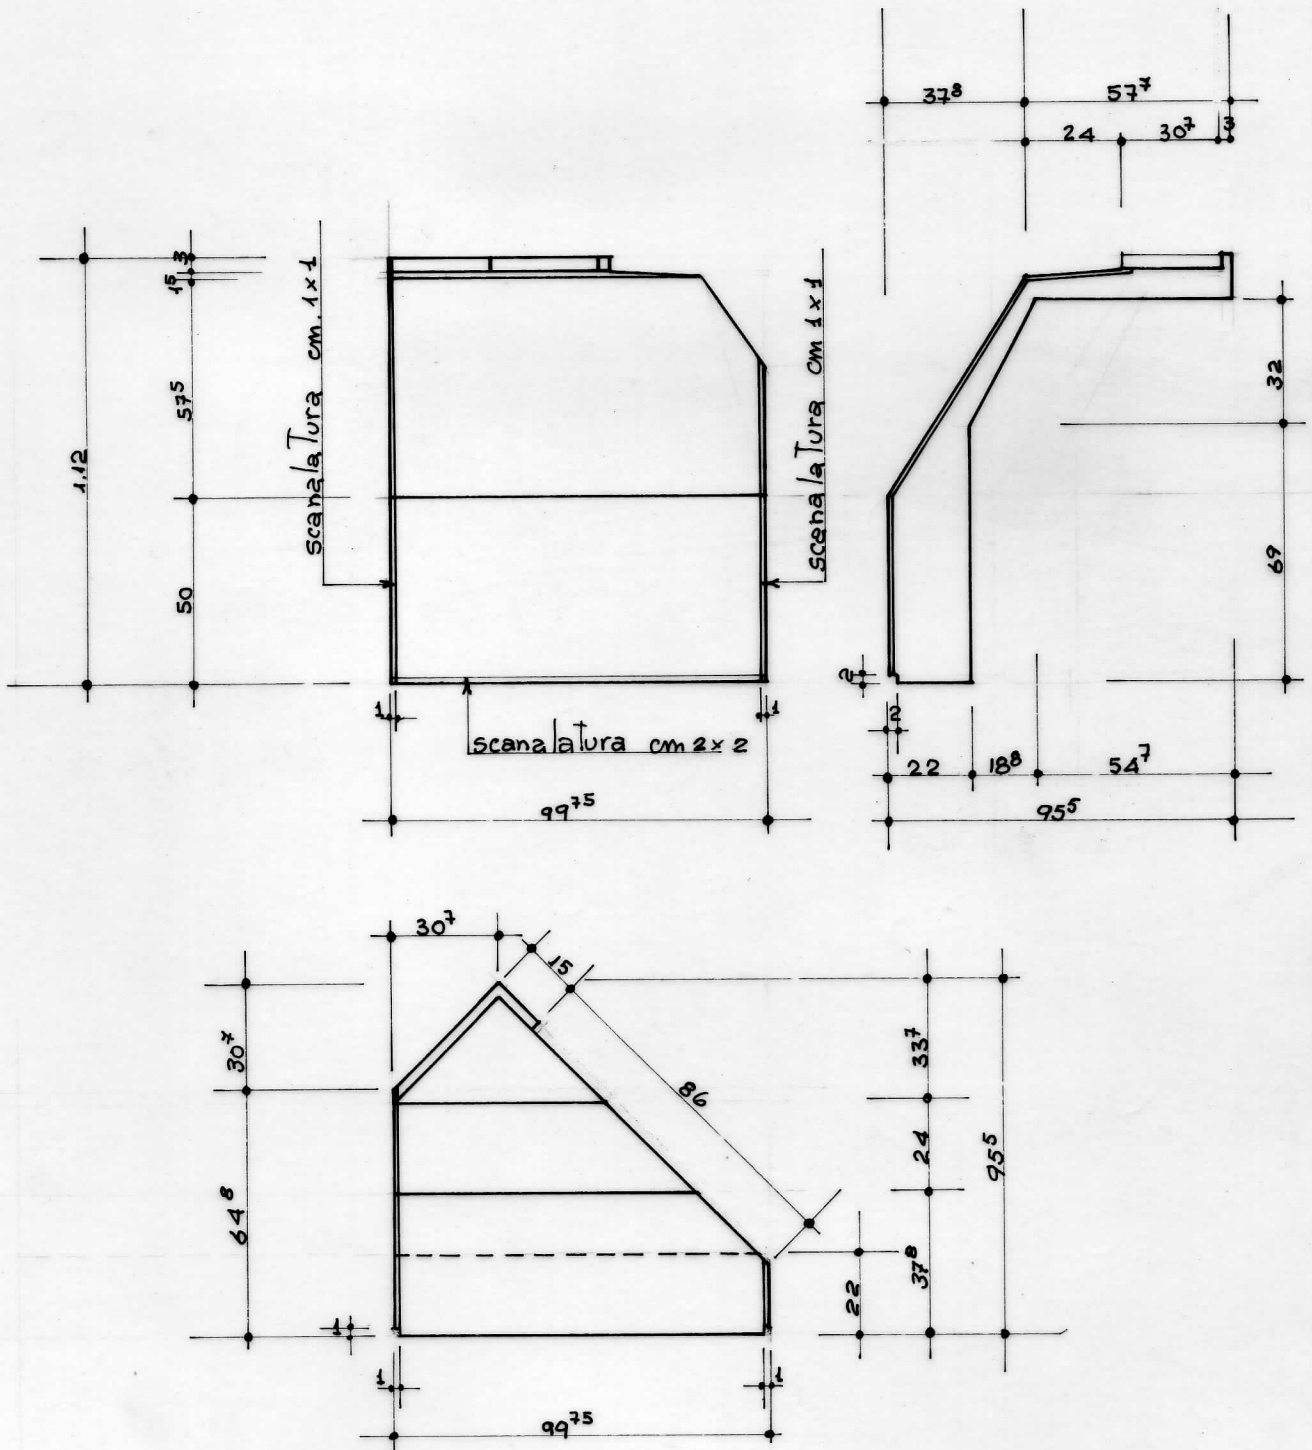

N° PEZZI	<b>impresa Ing. GUARALDO - sezione precompressi -</b>	strada Castellana Paese (TV) - tel. 95115
19	ELEMENTO DAVANZALE TIPO "B <sub>D</sub> "	PROGETTO DEL FORO BOARIO DI PADOVA
DATA	DETTAGLI	MERCATO