


NB. PER LA POSIZIONE DEI FORI PER L'ANCORAGGIO DEI SERRAMENTI  
VEDI DIS. 143 DELL'ARCH. DAVANZO

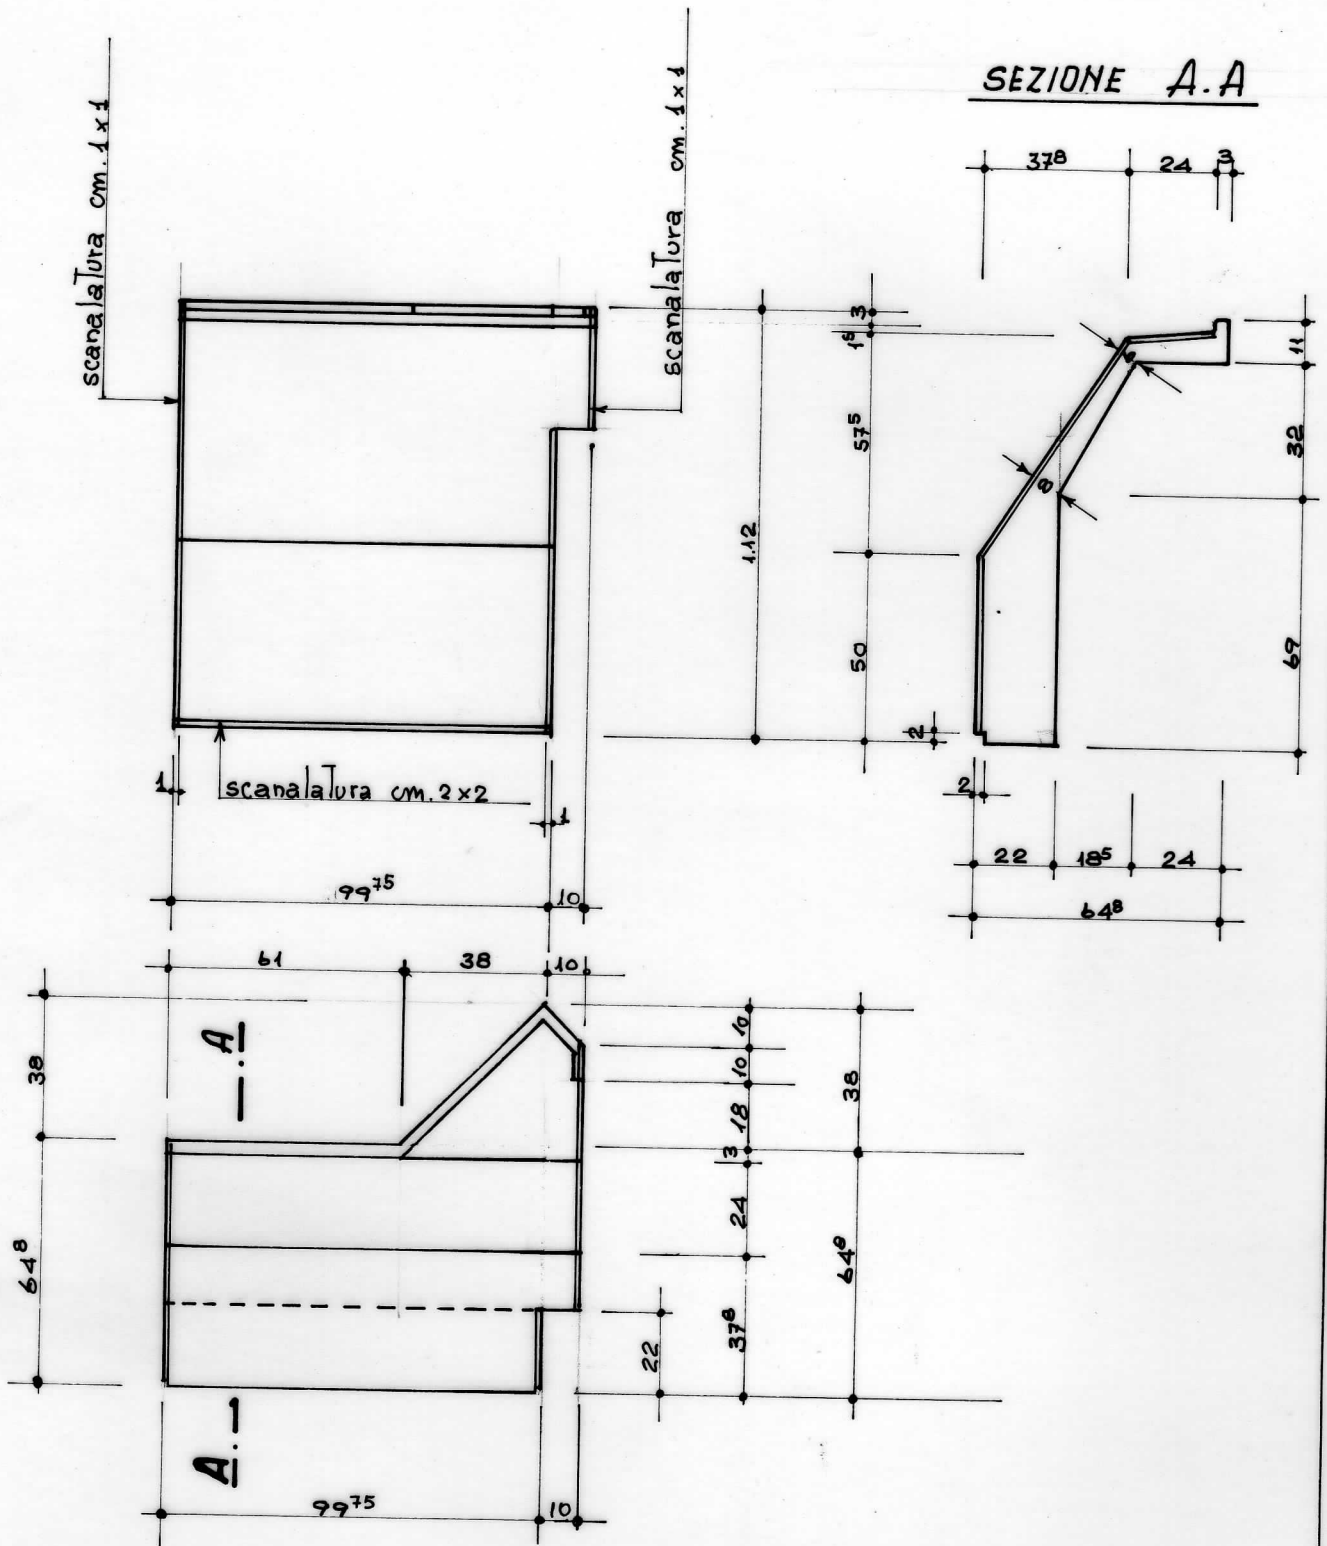

|          |  |  |
|----------|--|--|
| N° PEZZI | impresa Ing. GUARALDO - sezione precompressi - | strada Castellana<br>Paese (TV) - tel. 95115 |
| 9        | ELEMENTO DAVANZALE TIPO "E.D."                 | PROGETTO DEL FORO BOARIO DI PADOVA           |
| DATA     | DETTAGLI                                       | MERCATO                                      |