


5  
12  
5

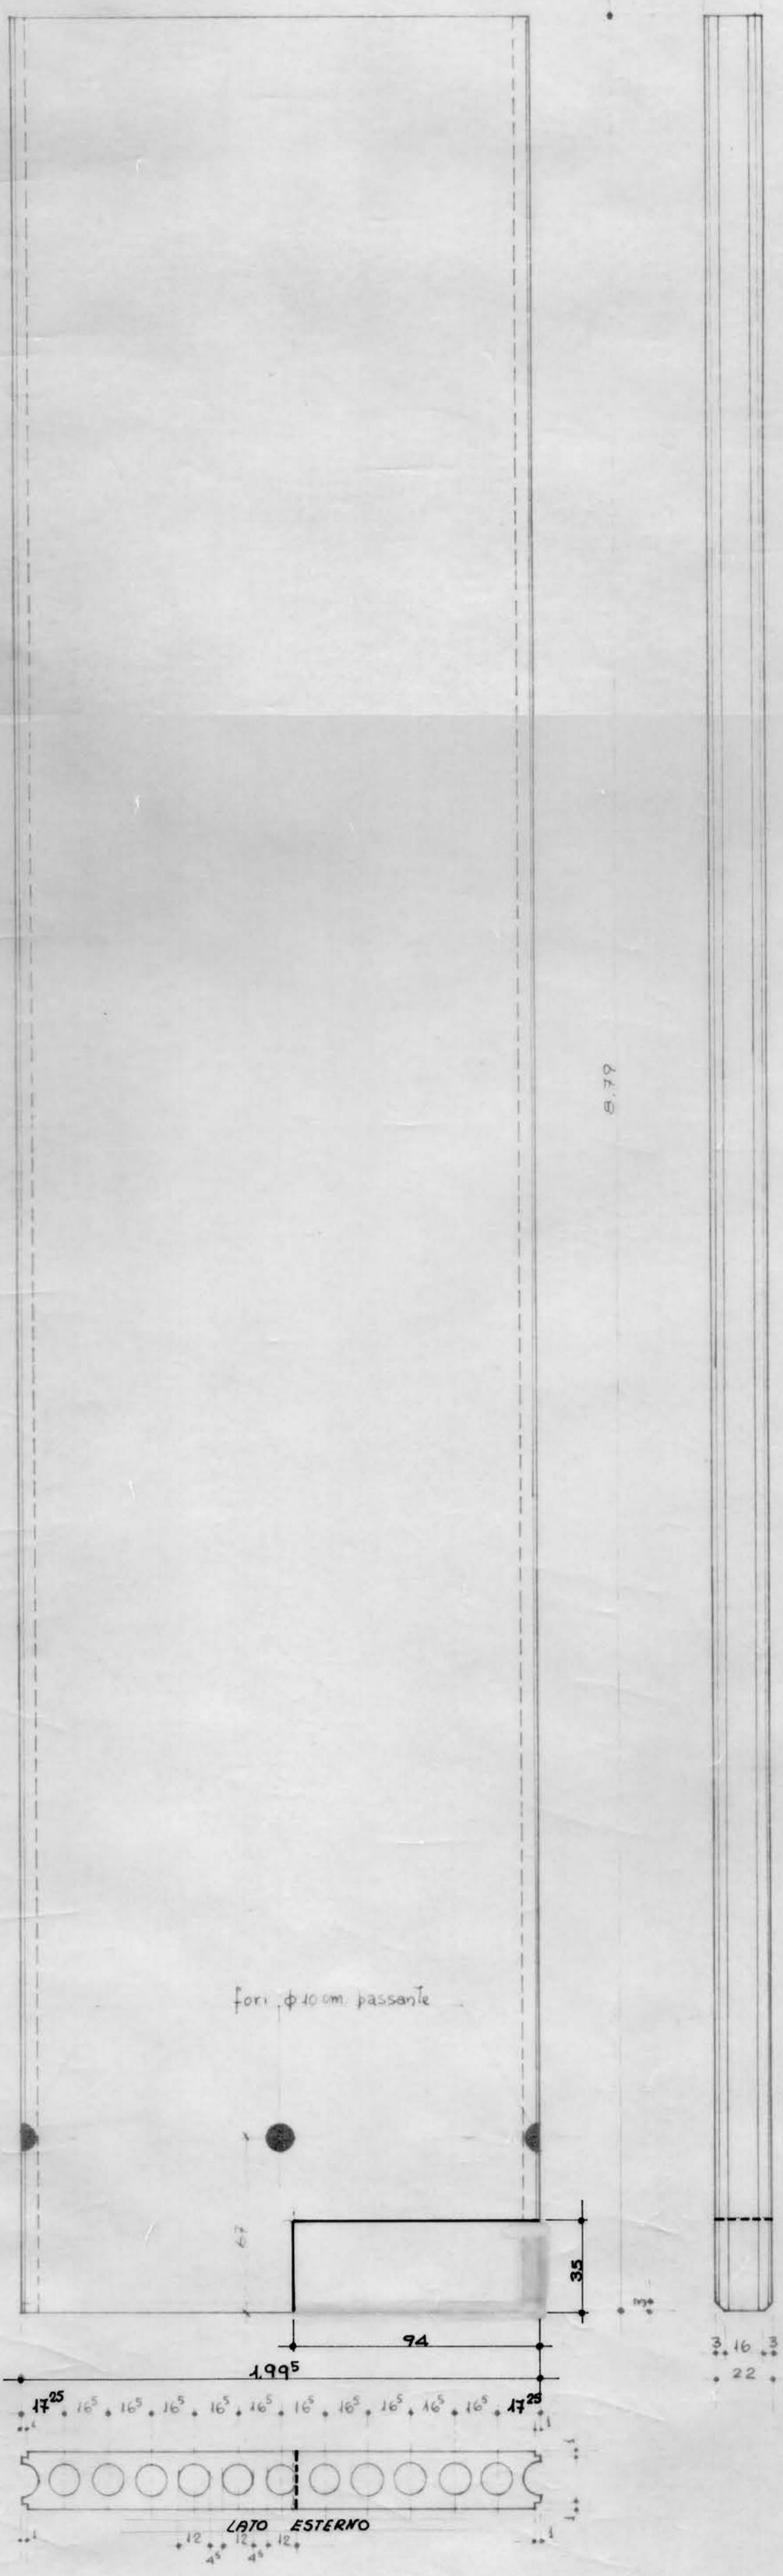

N° PEZZI	impresa Ing. GUARALDO - sezione precompressi -	strada Castellana Paese (TV) - tel. 95115
1	PANNELLI TIPO <b>A4</b>	PROGETTO DEL FORD BOARD DI PADOVA
DATA 30/6/67	DETTAGLI	PANNELLI DEL MERCATO