
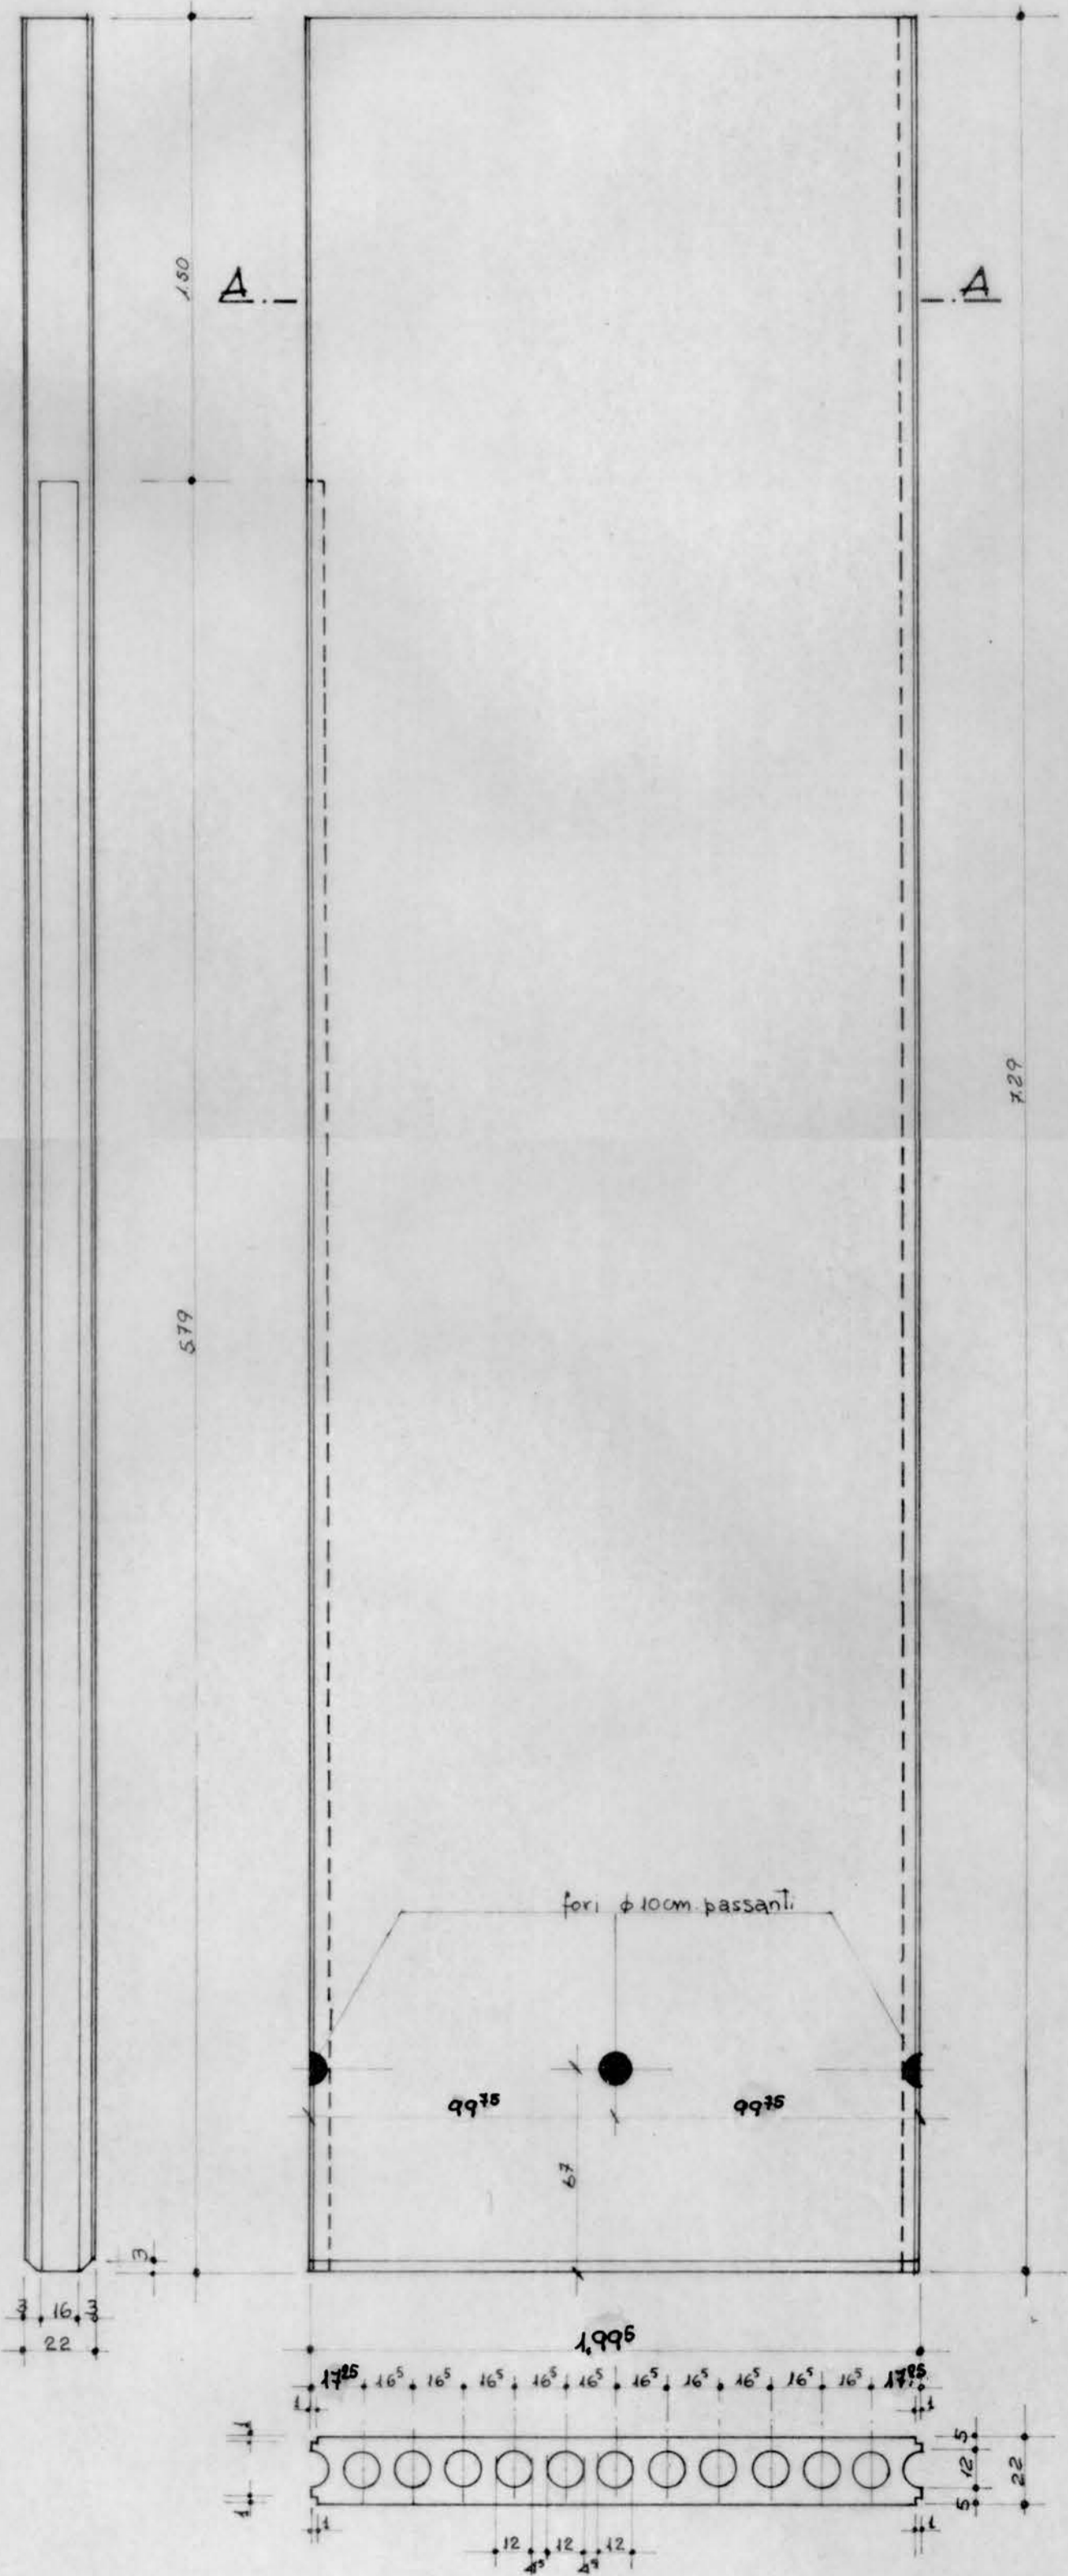


SEZIONE A-A

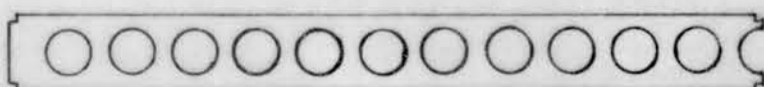

N° PEZZI	impresa Ing. GUARALDO - sezione precompressi -	strada Castellana Paese (TV) - tel. 95115
4	PANNELLI TIPO "B ¹ "	PROGETTO DEL FORD BOARIO DI PADOVA
DATA	25/7/67	DETTAGLI
		PANNELLI DELLA STALLA DI SOSTA