SEZIONE A. A

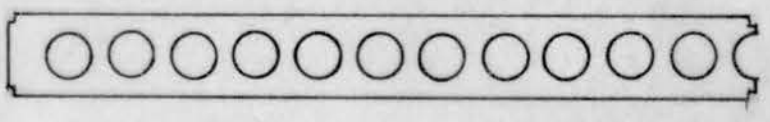

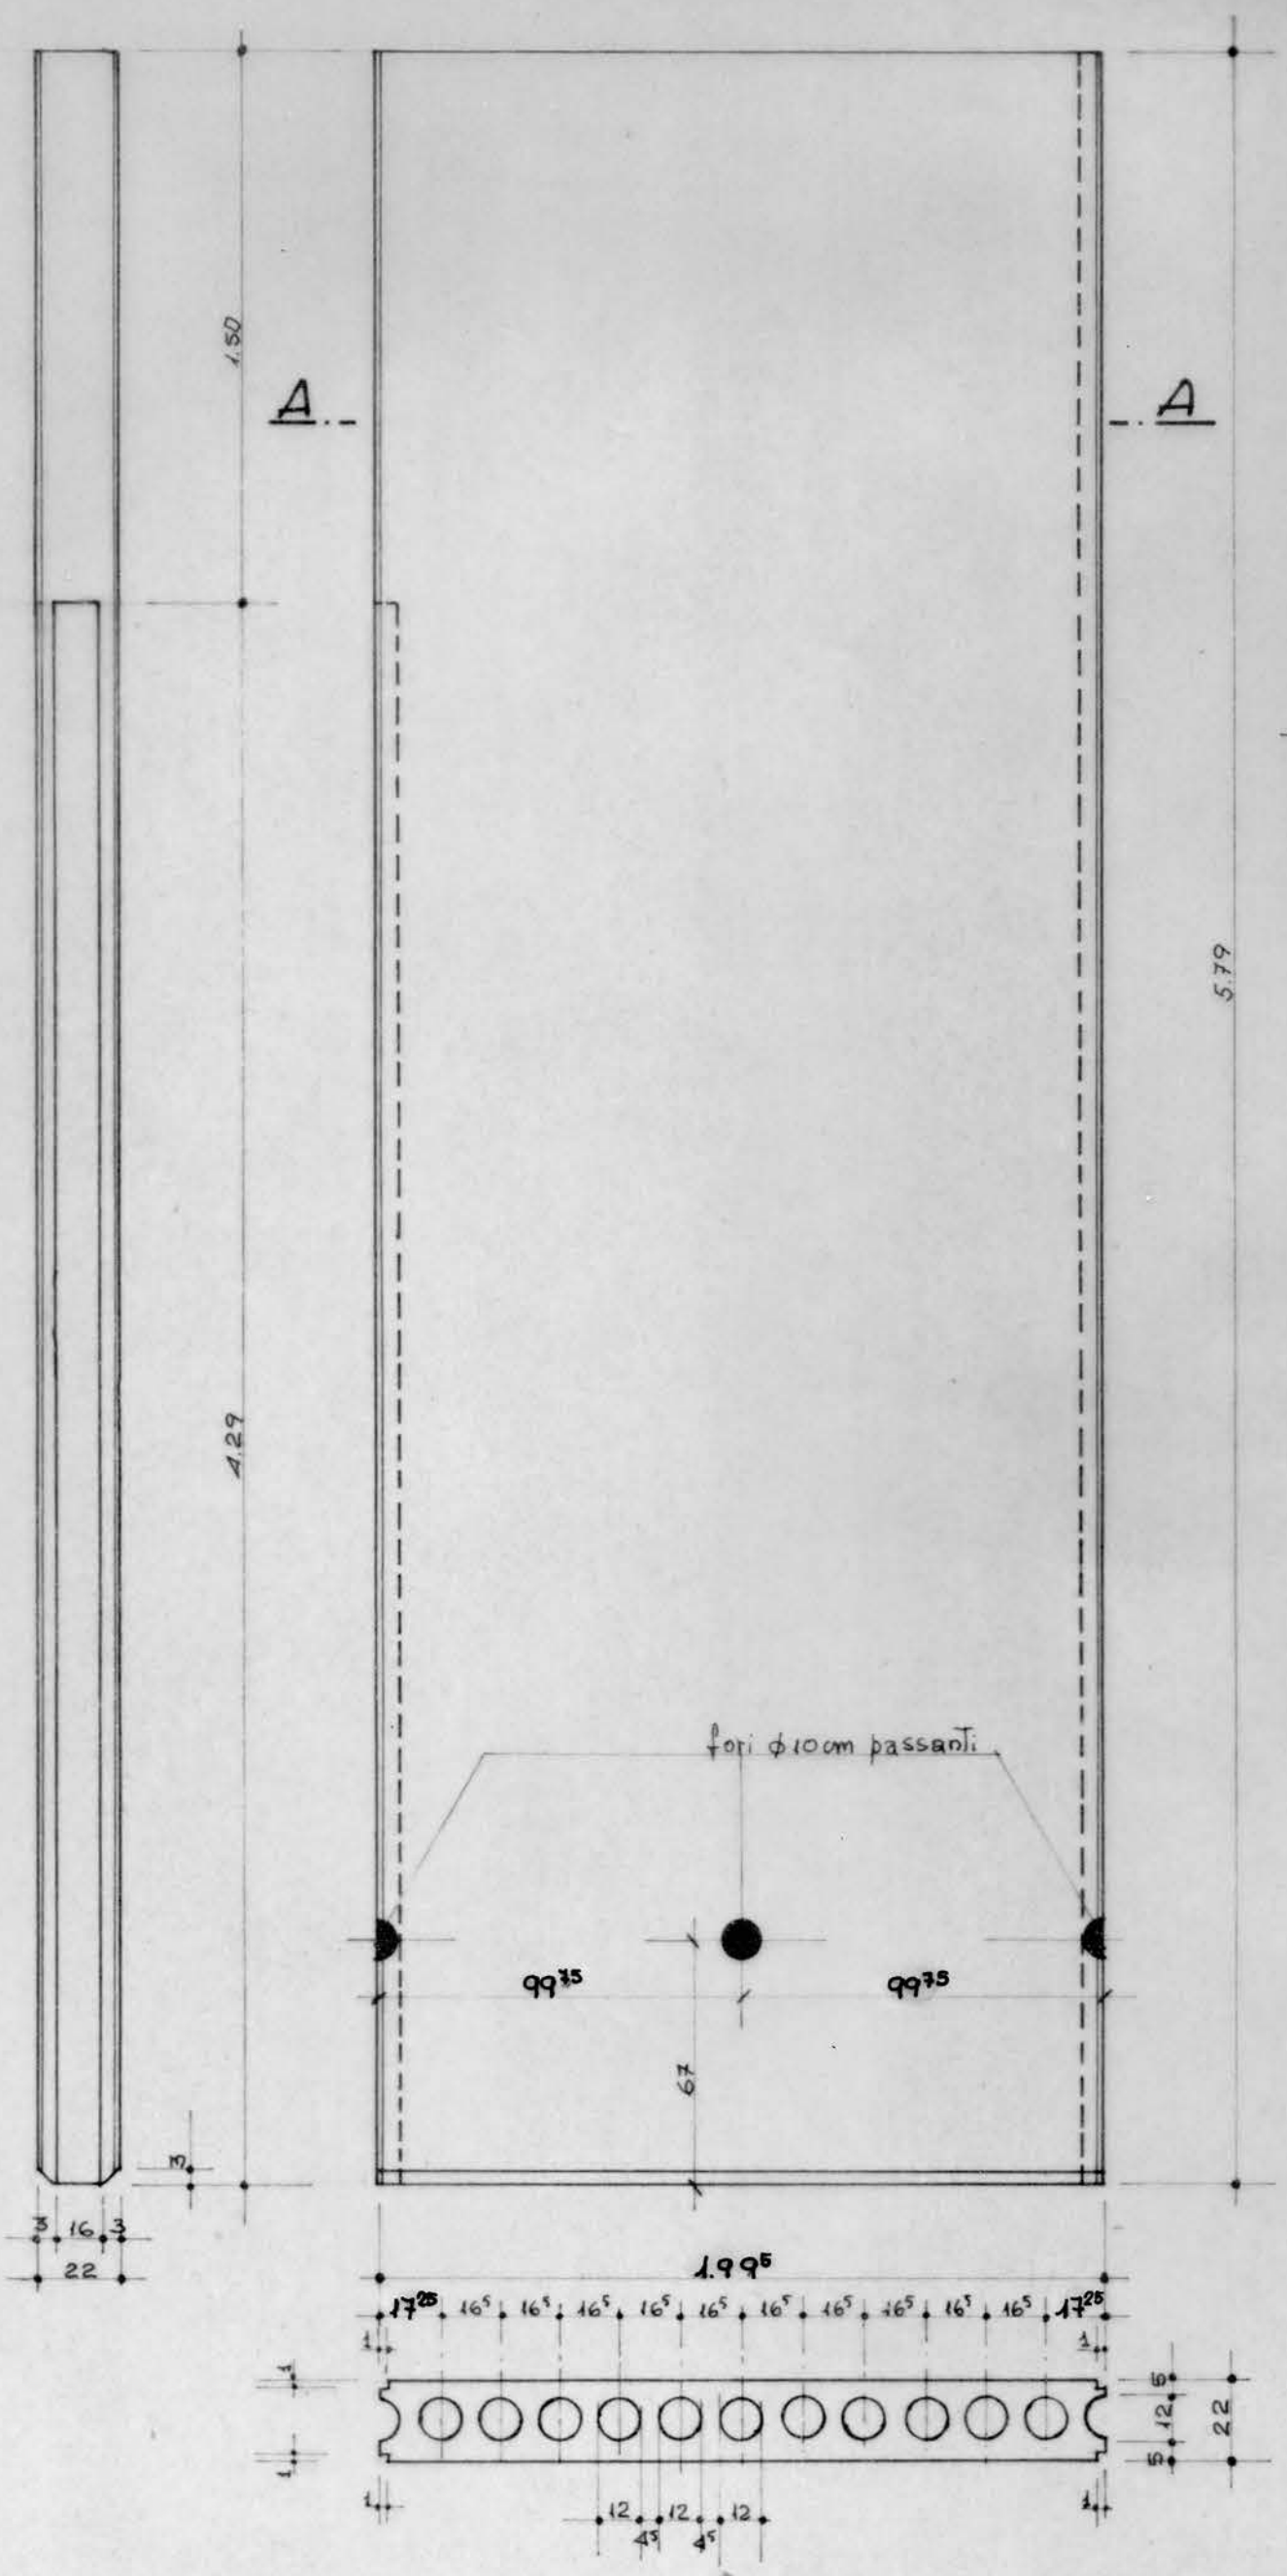

N° PEZZI	impresa Ing. GUARALDO - sezione precompressi -	strada Castellana Paese (TV) - tel. 95115
6	PANNELLI TIPO "C¹"	PROGETTO DEL FORO BOARIO DI PADOVA
DATA 25/7/67	DETTAGLI	PANNELLI DELLA STALLA di sosta