
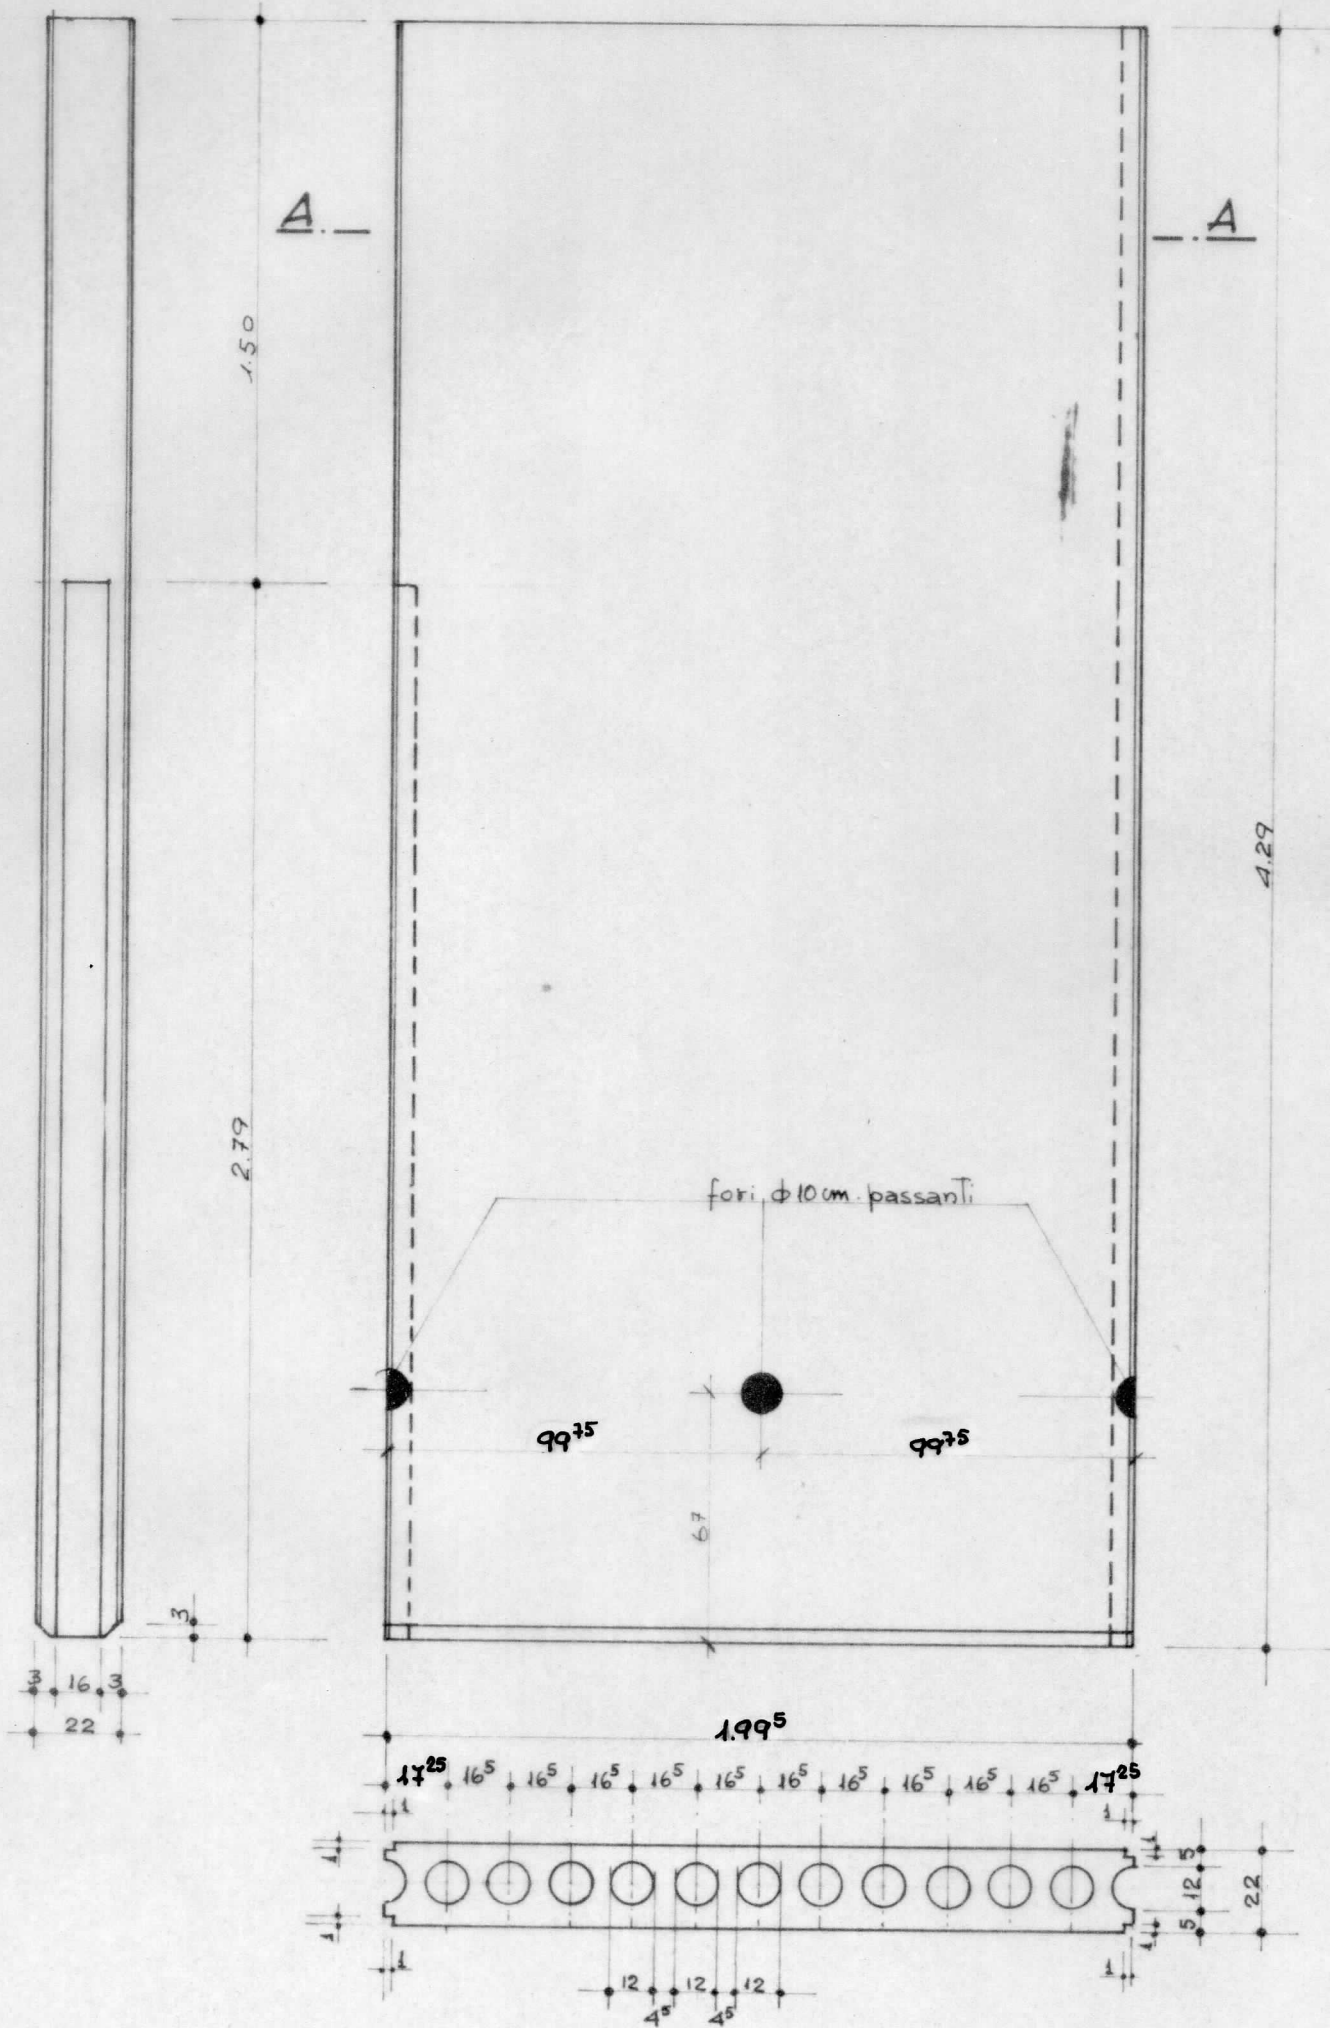


SEZIONE A-A

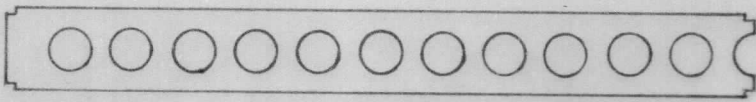

N° PEZZI	impresa Ing. GUARALDO - sezione precompressi -	strada Castellana Paese (TV) - tel. 95115
4	PANNELLI TIPO "D1"	PROGETTO DEL FORD BOARIO DI PADOVA
DATA	25/1/67	DETTAGLI
		PANNELLI DELLA STALLA di sosta