
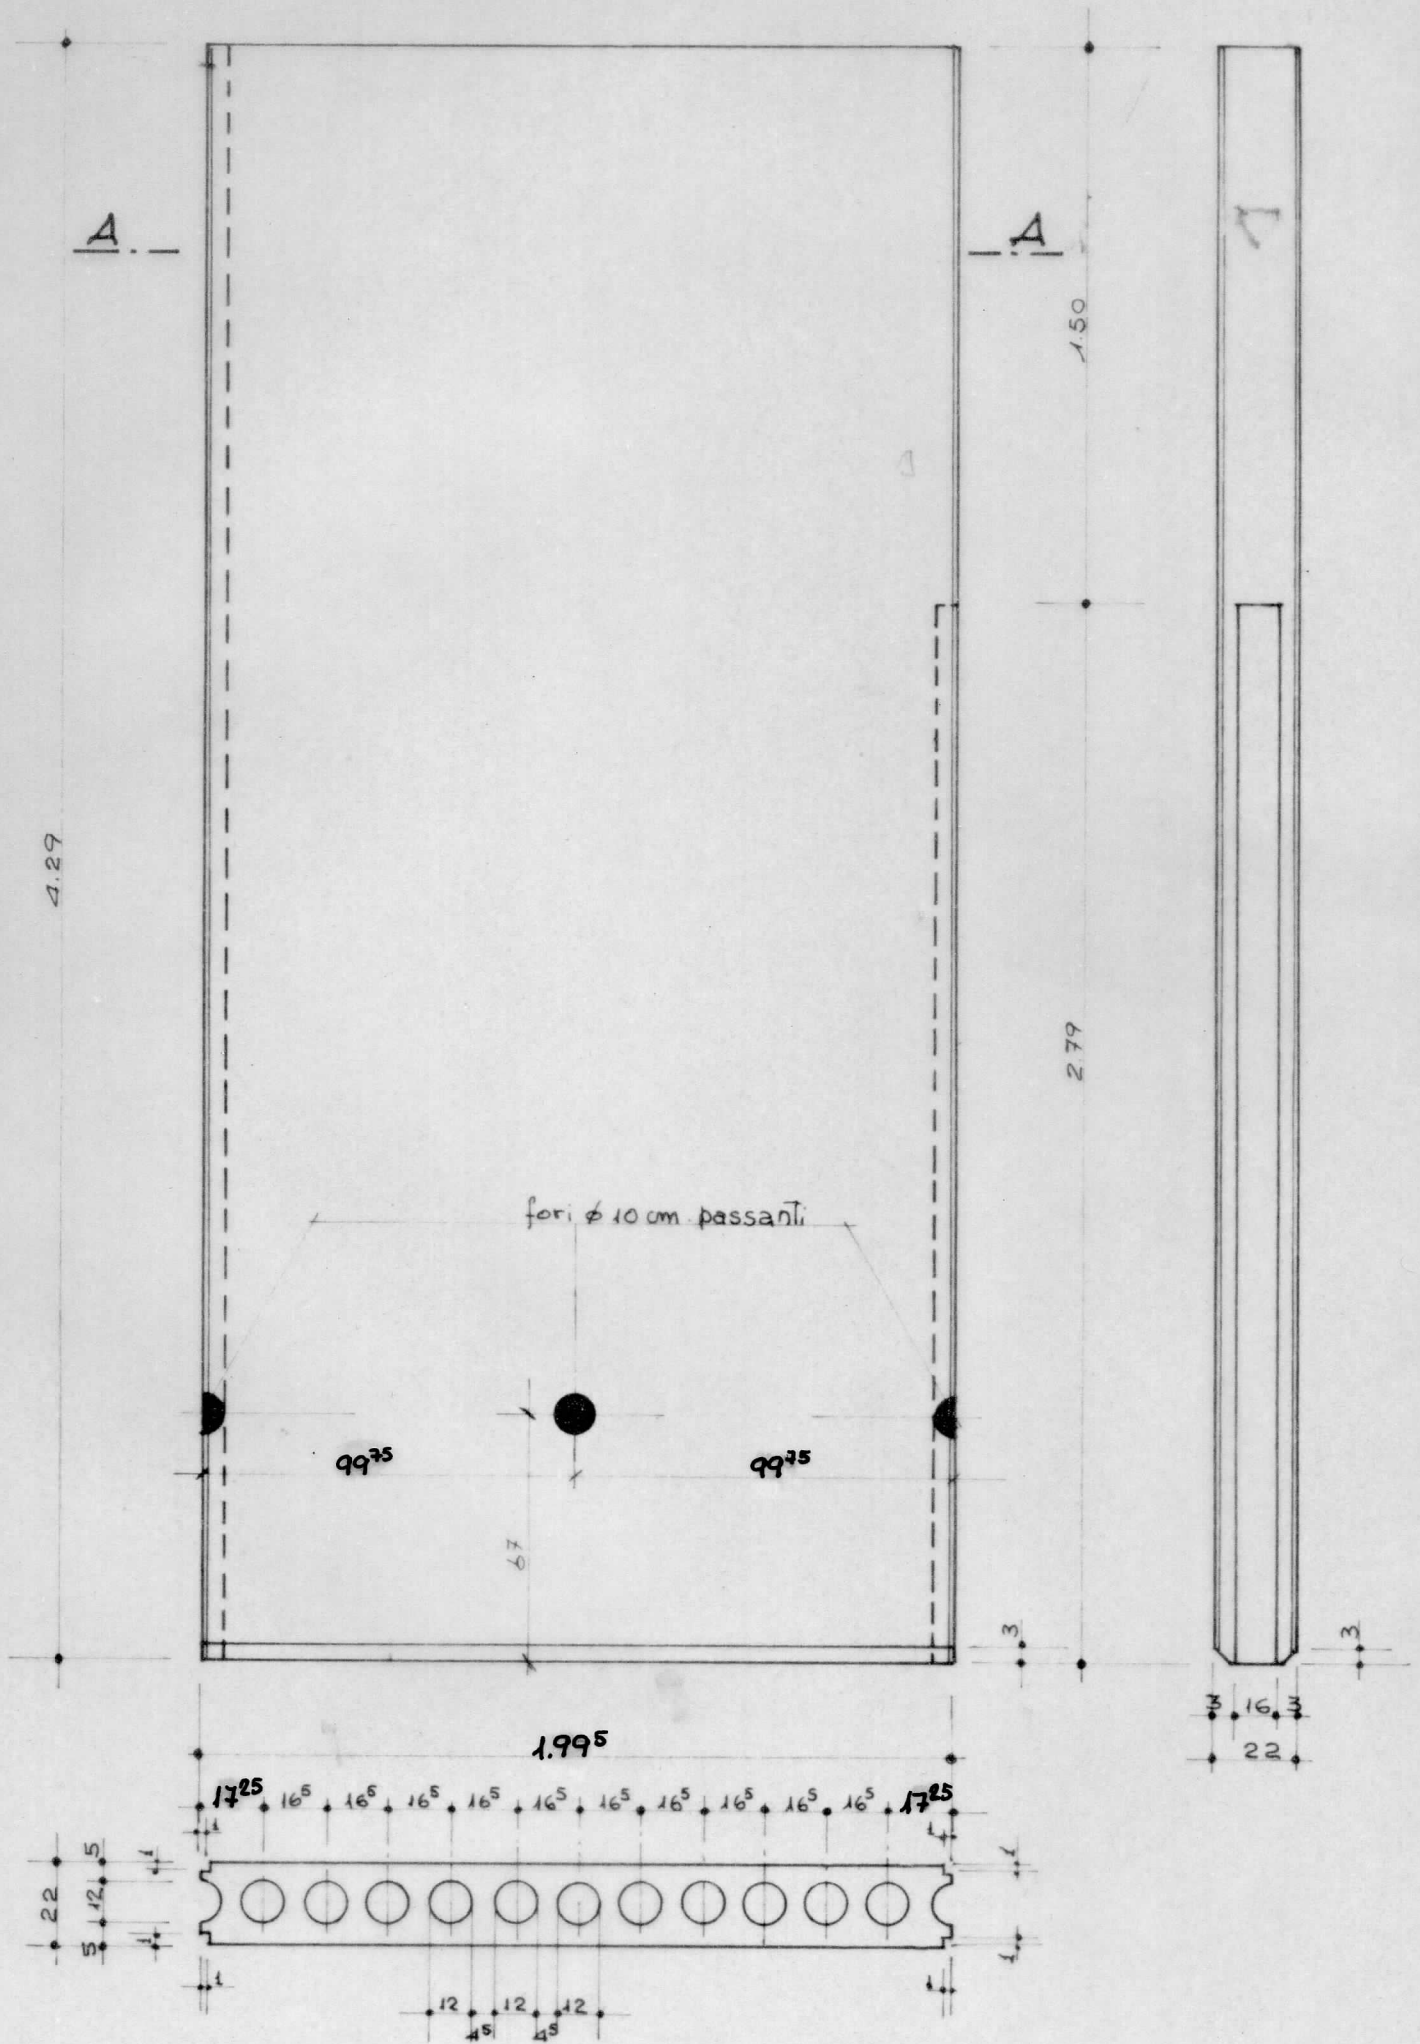


SEZIONE A-A

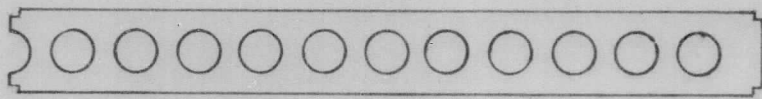

| | | |
|----------|--|--|
| N° PEZZI | impresa Ing. GUARALDO - sezione precompressi - | strada Castellana Paese (TV) - tel. 95115 |
| 5 | PANNELLI TIPO "D ² " | PROGETTO DEL FORO BOARIO DI PADOVA |
| DATA | DETTAGLI | PANNELLI DELLA STALLA DI SOSTA |
| 25/7/67 | | |