



PIANTA

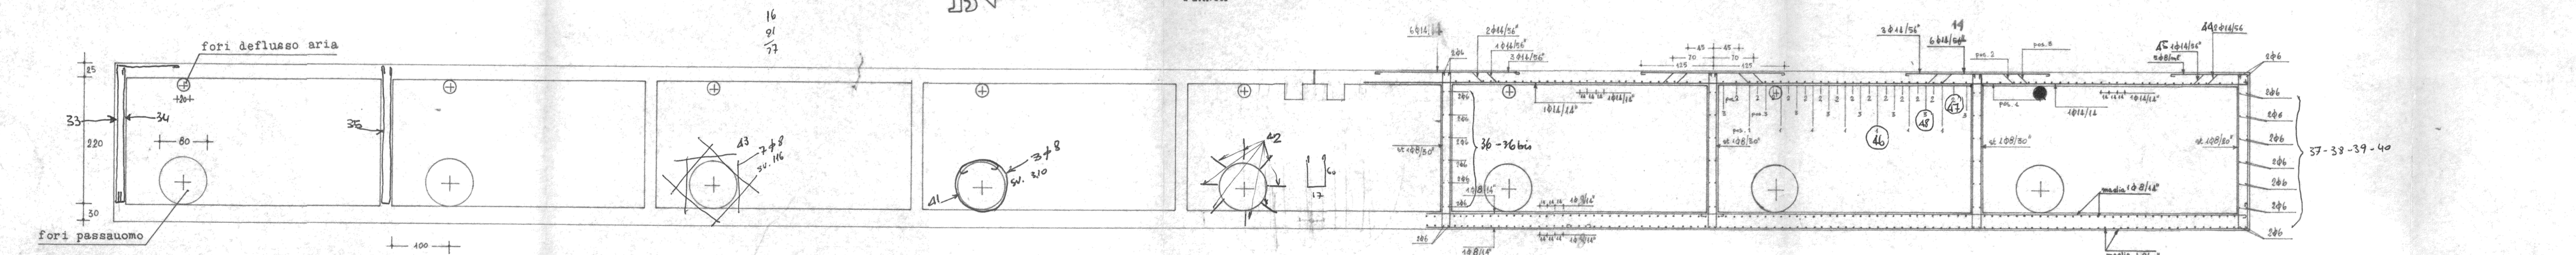

SEZIONE A-A

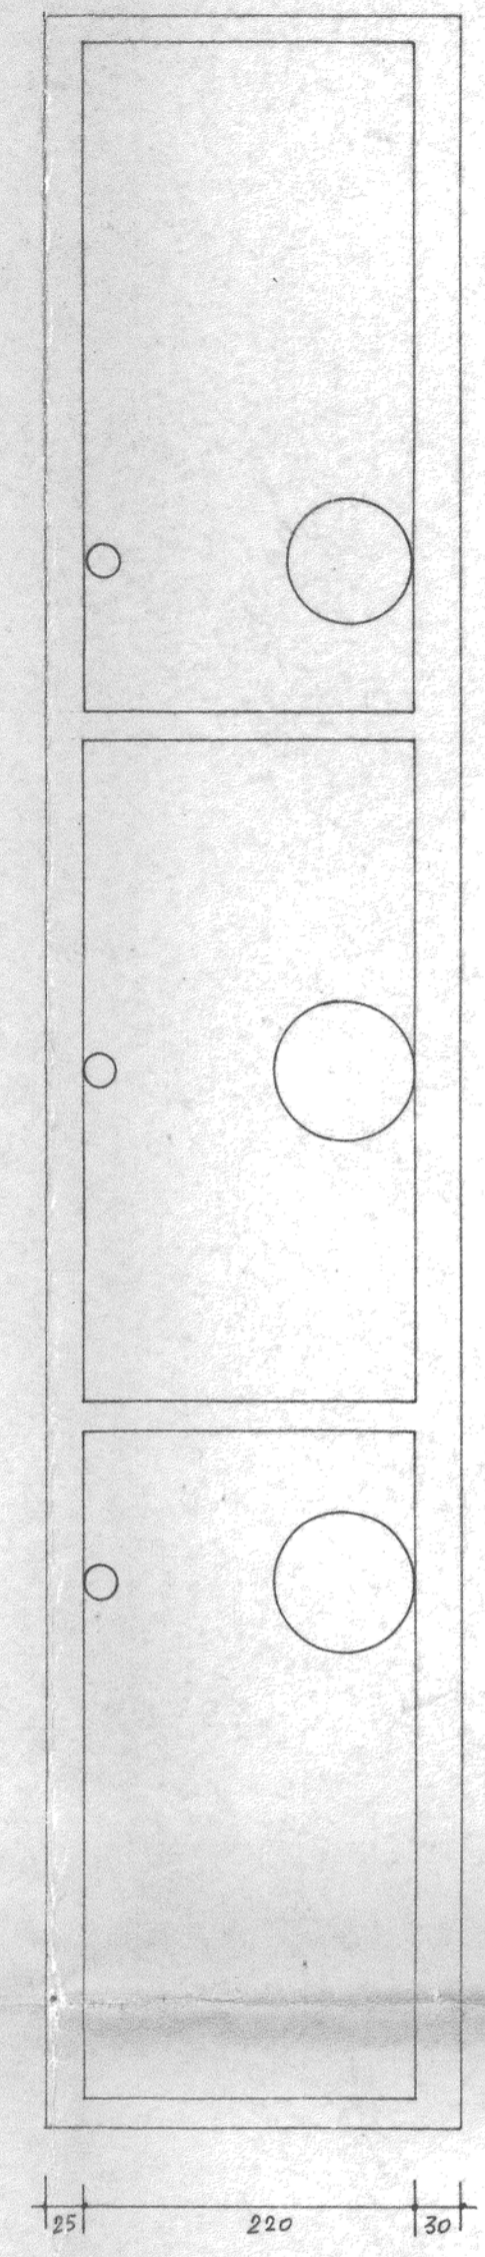

SEZIONE B-B