


LEGENDA

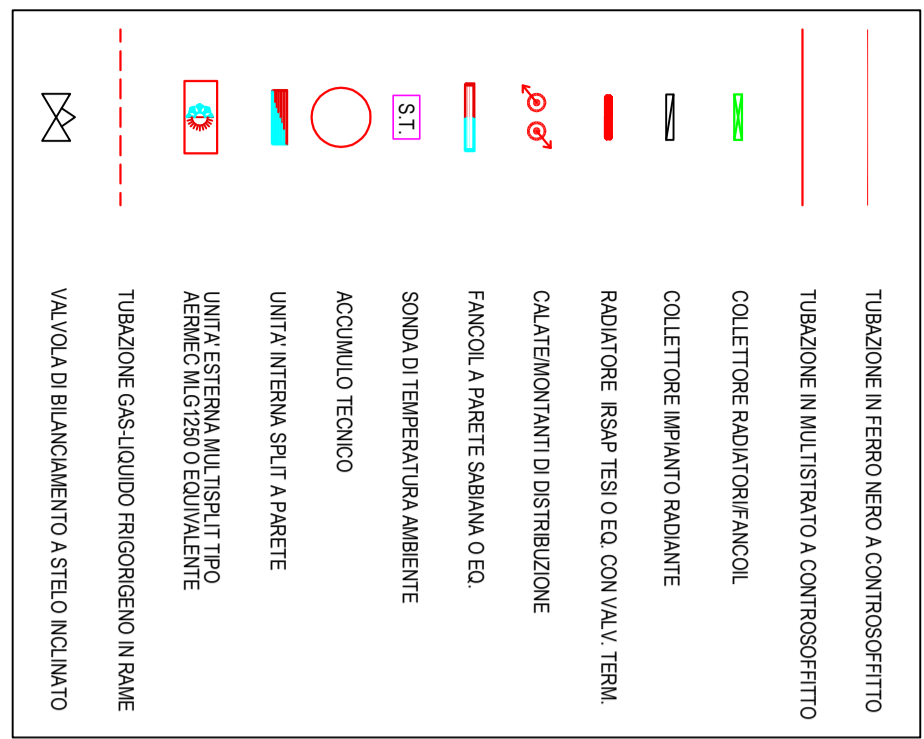

Le tubazioni e i canali indicati con il presente colore NON saranno realizzati nel primo straccio

**COMUNE DI PADOVA**  
SETTORE LAVORI PUBBLICI



**RIQUALIFICAZIONE LATO SUD DELLO STADIO EUGANEO  
CON NUOVO PALAZZETTO PER IL BASKET,  
NUOVO PALAZZETTO POLIFUNZIONALE  
E NUOVA CURVA FATTORI**

**PROGETTO ESECUTIVO**

|  |  |  |
|--|--|--|
| CODICE OPERA<br>LLPP EDP 2019/163 - 2019/164 - 2019/165  |  | DATA<br>Maggio 2020  |
| DESCRIZIONE ELABORATO<br>DISTRIBUZIONE TERMO - LIVELLO +4.15 - OVEST   |  | NUMERO<br>APPR_140_IM  |
| IL PROGETTISTA<br>Ing. Claudio Rossi   | IL RESPONSABILE UNICO DEL PROCEDIMENTO<br>Arch. Stefano Benvegnù                                     | IL CAPO SETTORE<br>Ing. Emanuele Nichele   |
| ASSISTENZA ALLA PROGETTAZIONE ESECUTIVA<br>Studio Muratori & Zanon<br>arch. Giulio Muratori<br>arch. Nadia Scarabottolo<br>arch. Matteo Martin | PROGETTO STRUTTURALE<br>Ing. Cristian Lazzarin<br>PROGETTO IMPIANTI ELETTRICI<br>Ing. Sergio Masuzzo | PROGETTO IMPIANTI MECCANICI<br>P.I. Antonio Brunello<br>Ing. Aurelio Brunello<br>CONSULENZA AUTORIZZAZIONI ENTI<br>Studio Bonsembiante |

DISTRIBUZIONE LINEA TERMO  
PIANTA OVEST QUOTA +4.15  
SCALA 1:100

