

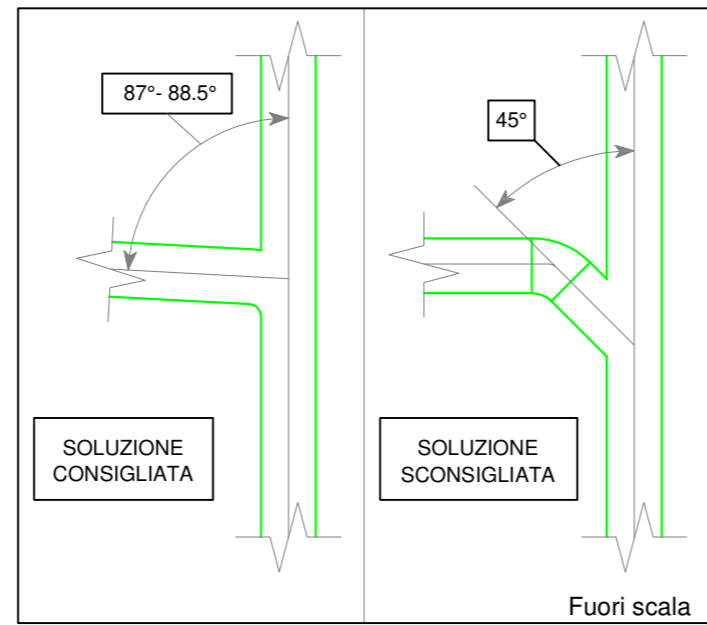
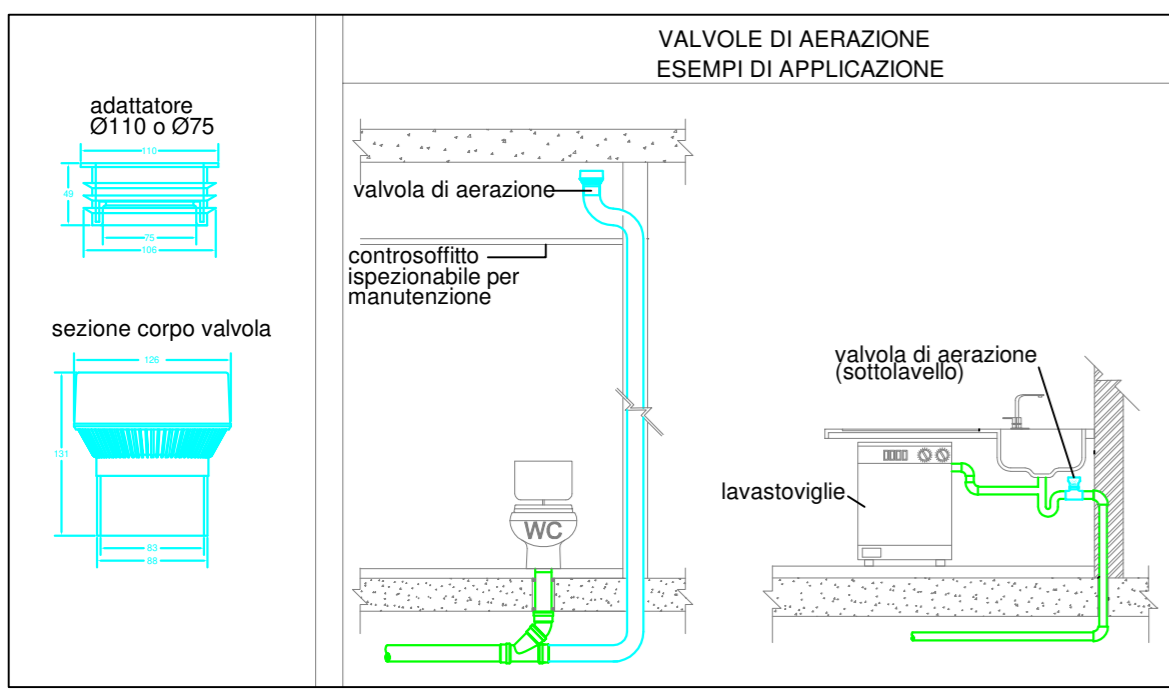


DISTRIBUZIONE LINEA SCARICHI
PARTICOLARI
FUORISCALA

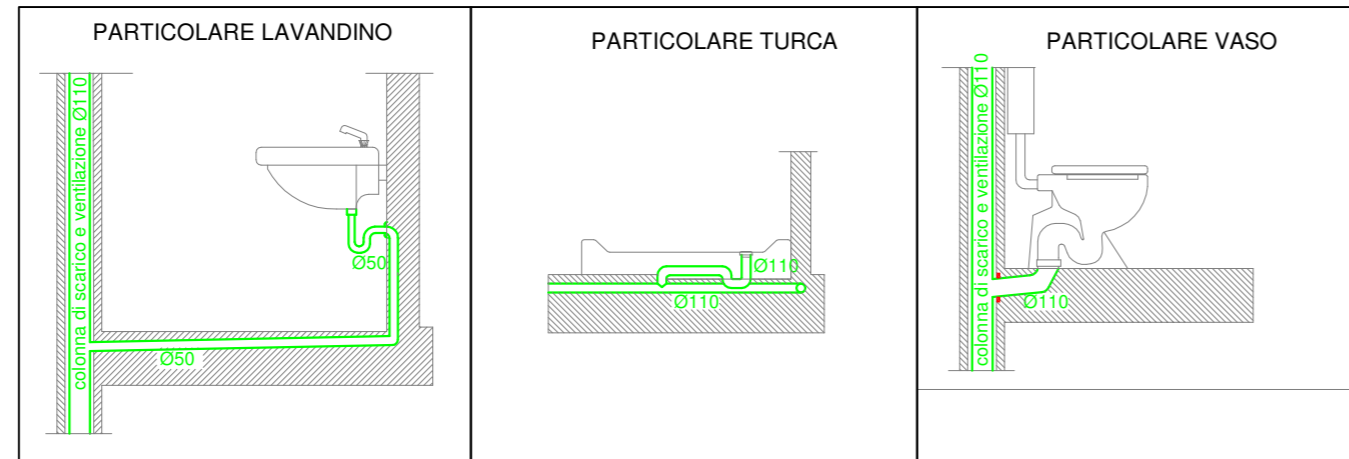

LEGENDA

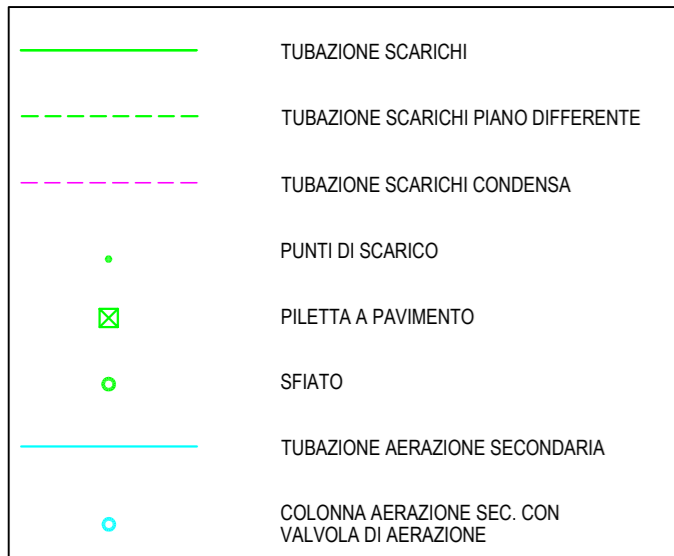

Le tubazioni e i canali indicati con il presente colore NON saranno realizzati nel primo stralcio

COMUNE DI PADOVA
SETTORE LAVORI PUBBLICI



**RIVALIFICAZIONE LATO SUD DELLO STADIO EUGANEO
CON NUOVO PALAZZETTO PER IL BASKET,
NUOVO PALAZZETTO POLIFUNZIONALE
E NUOVA CURVA FATTORI**

PROGETTO ESECUTIVO

CODICE OPERA	LLPP EDP 2019/163 - 2019/164 - 2019/165	DATA	Maggio 2020
DESCRIZIONE ELABORATO	DISTRIBUZIONE SCARICHI - LIVELLO +4.15 - EST	NUMERO	APPR_145_IM
IL PROGETTISTA	Ing. Claudio Ressi	IL CAPO SETTORE	Ing. Emanuele Nichele
ASSISTENZA ALLA PROGETTAZIONE ESECUTIVA	Studio Muratori & Zanoni arch. Federico Muratori arch. Nadia Scarabottolo arch. Matteo Martin	IL RESPONSABILE UNICO DEL PROCEDIMENTO	Arch. Stefano Benvegno
PROGETTO STRUTTURALE	Ing. Cristian Lazzarin	PROGETTO IMPIANTI MECCANICI	P.I. Antonio Brunello Ing. Aurelio Brunello
PROGETTO IMPIANTI ELETTRICI	Ing. Sergio Masuzzo	CONSULENZA AUTORIZZAZIONI ENTI	Studio Bonsembiante

DISTRIBUZIONE LINEA SCARICHI
PIANTA EST QUOTA +4.15
SCALA 1:100

