

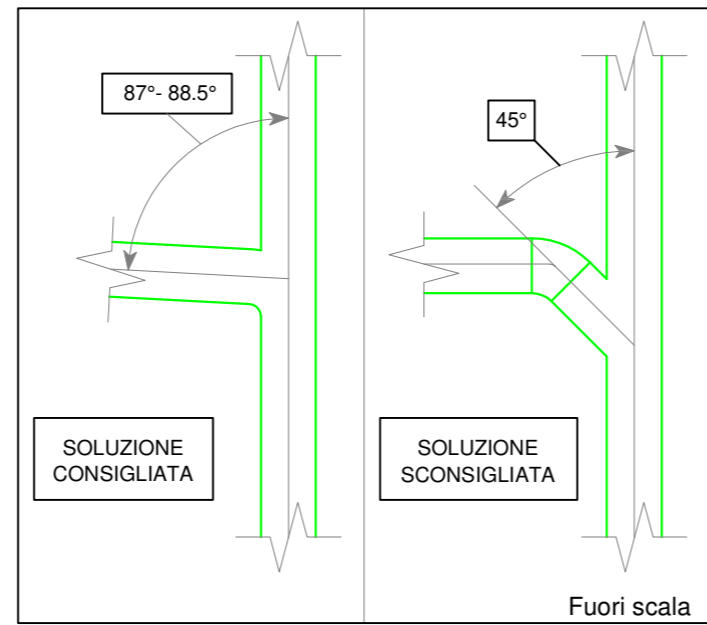
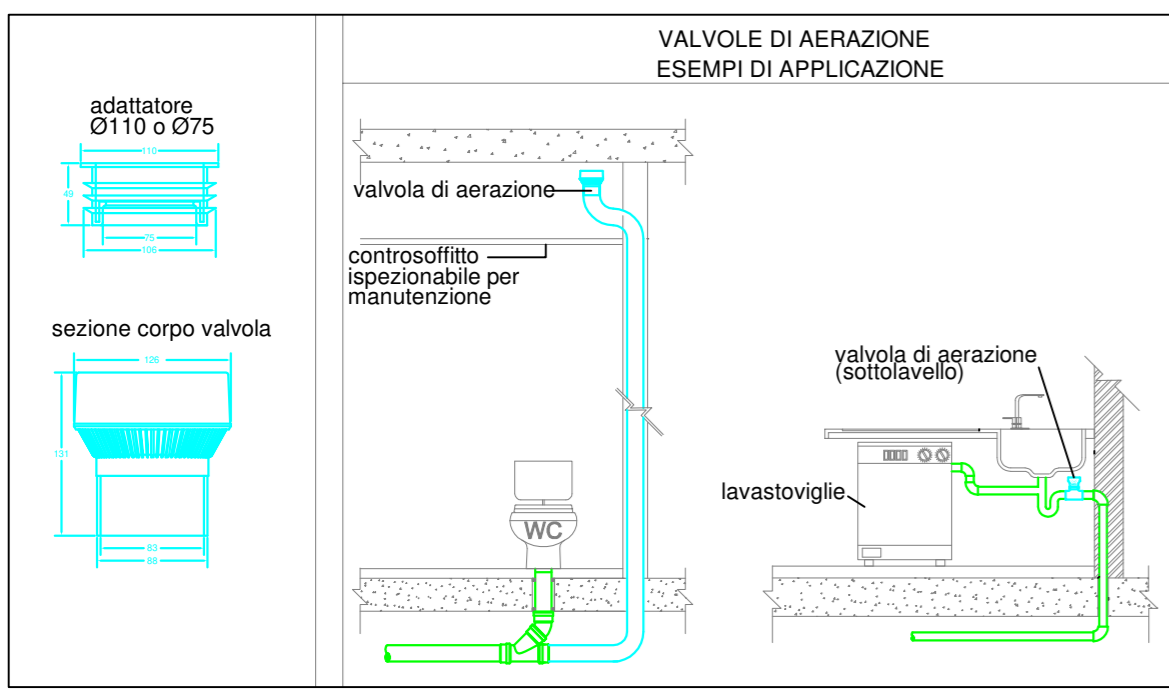


**DISTRIBUZIONE LINEA SCARICHI**  
PARTICOLARI  
FUORISCALA

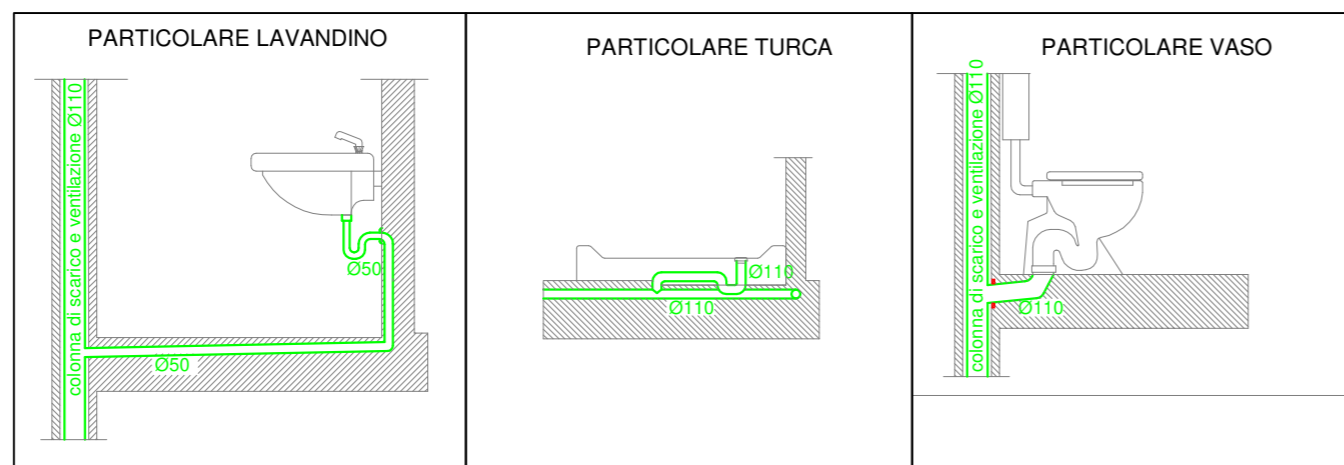

**LEGENDA**

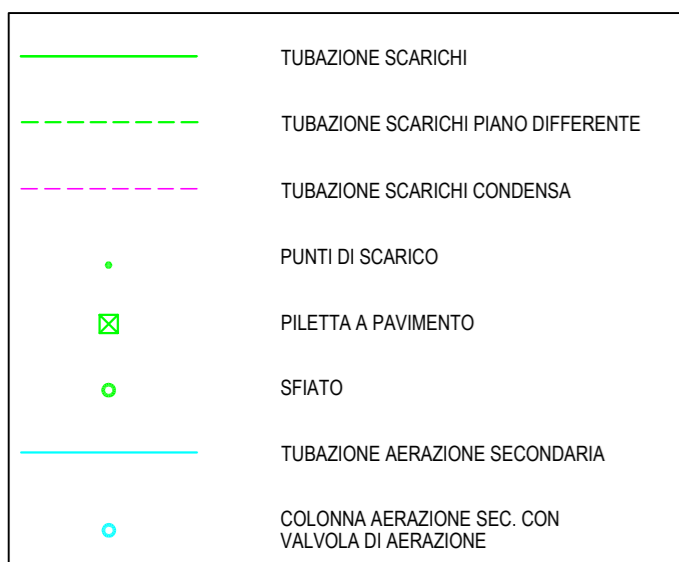

Le tubazioni e i canali indicati con il presente colore NON saranno realizzati nel primo stralcio

**COMUNE DI PADOVA**  
SETTORE LAVORI PUBBLICI



**RIVALIFICAZIONE LATO SUD DELLO STADIO EUGANEO  
CON NUOVO PALAZZETTO PER IL BASKET,  
NUOVO PALAZZETTO POLIFUNZIONALE  
E NUOVA CURVA FATTORI**

**PROGETTO ESECUTIVO**

CODICE OPERA	LLPP EDP 2019/163 - 2019/164 - 2019/165	DATA	Maggio 2020
DESCRIZIONE ELABORATO	DISTRIBUZIONE SCARICHI - LIVELLO +6.15 E SUPERIORI - EST	NUMERO	APPR_147_IM
IL PROGETTISTA	Ing. Claudio Ressi	IL CAPO SETTORE	Ing. Emanuele Nichele
ASSISTENZA ALLA PROGETTAZIONE ESECUTIVA	Studio Muratori & Zanon arch. Giulio Muratori arch. Federico Muratori arch. Nadia Scarabottolo arch. Matteo Martin	PROGETTO STRUTTURALE	Ing. Cristian Lazzarin
		PROGETTO IMPIANTI MECCANICI	P.I. Antonio Brunello Ing. Aurelio Brunello
		CONSULENZA AUTORIZZAZIONI ENTI	Studio Bonsembiante
		IL RESPONSABILE UNICO DEL PROCEDIMENTO	Arch. Stefano Benvegù

**DISTRIBUZIONE LINEA SCARICHI**  
PIANTA EST QUOTA +6,15 E SUPERIORI  
SCALA 1:100

