

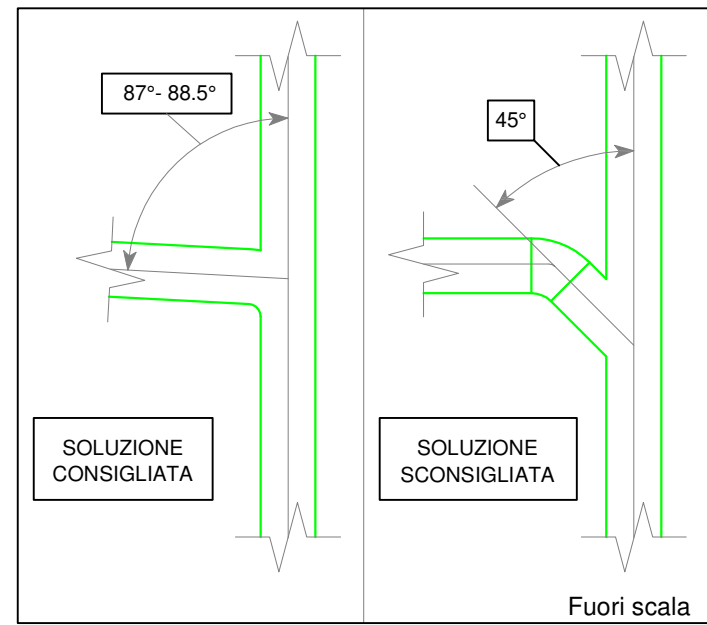
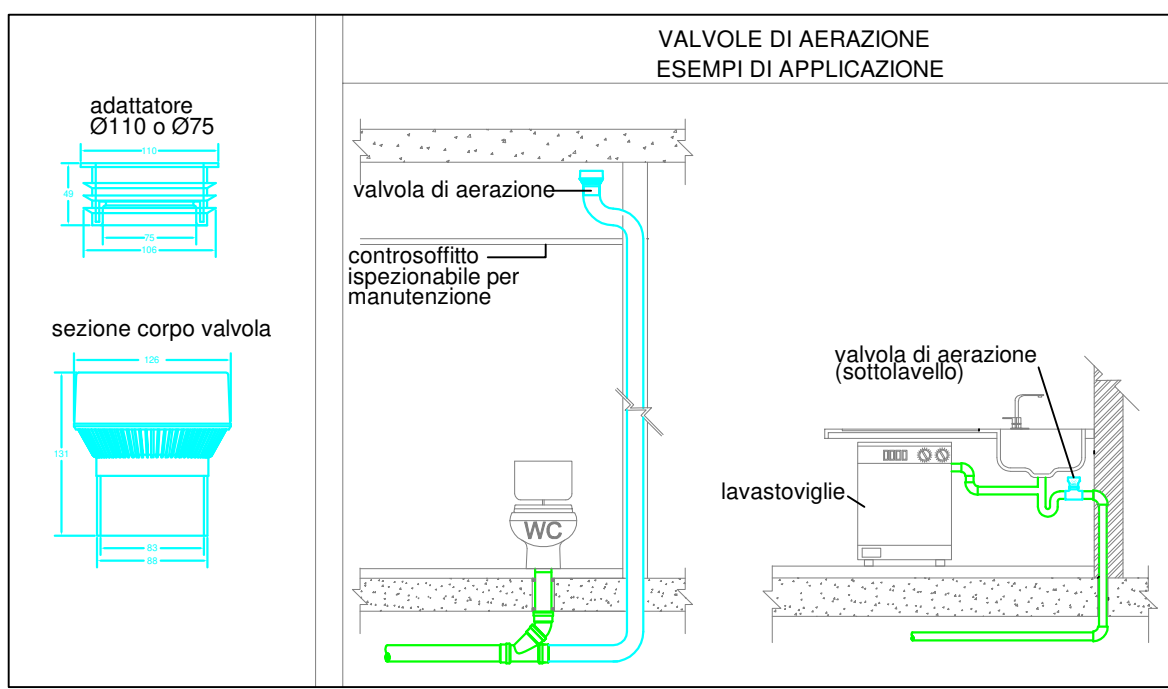


**DISTRIBUZIONE LINEA SCARICHI**  
PARTICOLARI  
FUORISCALA

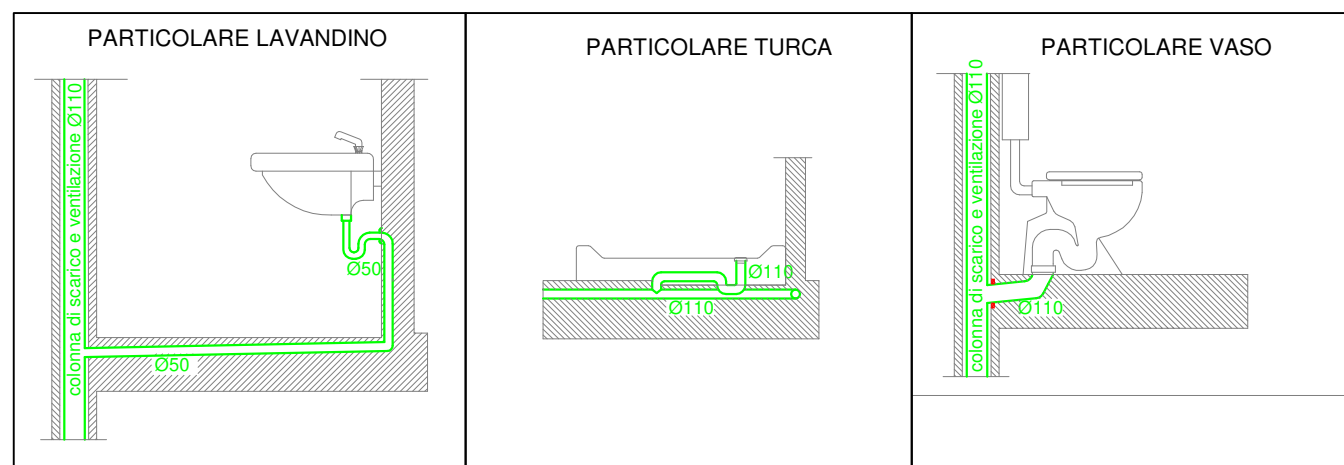

**LEGENDA**

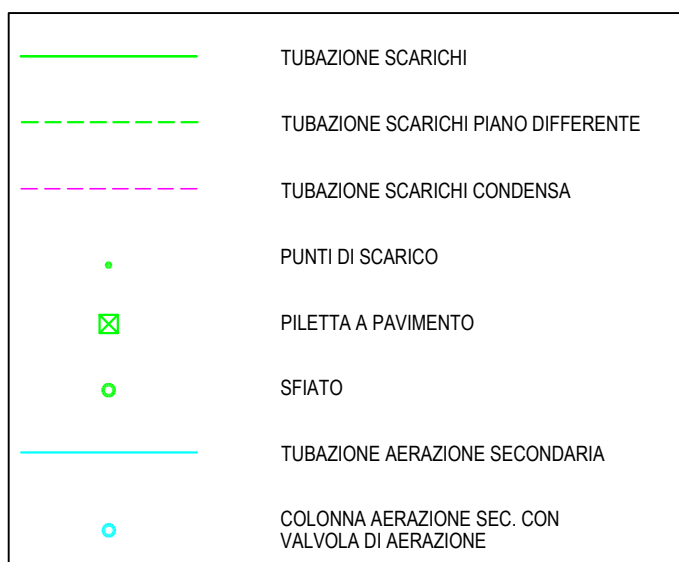

Le tubazioni e i canali indicati con il presente colore NON saranno realizzati nel primo stralcio

**COMUNE DI PADOVA**  
SETTORE LAVORI PUBBLICI



**RIQUALIFICAZIONE LATO SUD DELLO STADIO EUGANEO  
CON NUOVO PALAZZETTO PER IL BASKET,  
NUOVO PALAZZETTO POLIFUNZIONALE  
E NUOVA CURVA FATTORI**

**PROGETTO ESECUTIVO**

CODICE OPERA	LLPP EDP 2019/163 - 2019/164 - 2019/165	DATA	Maggio 2020
DESCRIZIONE ELABORATO	DISTRIBUZIONE SCARICHI - LIVELLO +6.15 E SUPERIORI - OVEST	NUMERO	APPR_148_IM
IL PROGETTISTA	Ing. Claudio Ressi	IL CAPO SETTORE	Ing. Emanuele Nichelle
ASSISTENZA ALLA PROGETTAZIONE ESECUTIVA	Studio Muratori & Zanoni arch. Giulio Muratori arch. Federico Muratori arch. Nadia Scarabottolo arch. Matteo Martin	IL RESPONSABILE UNICO DEL PROCEDIMENTO	Arch. Stefano Benvegù
PROGETTO STRUTTURALE	Studio Muratori & Zanoni	PROGETTO IMPIANTI MECCANICI	P.I. Antonio Brunello Ing. Aurelio Brunello
PROGETTO IMPIANTI ELETTRICI	Studio Masuzzo	CONSENSUALE AUTORIZZAZIONI ENTI	Studio Bonsembante

**DISTRIBUZIONE LINEA SCARICHI**  
PIANTA OVEST QUOTA +6,15 E SUPERIORI  
SCALA 1:100

