COMUNE DI PADOVA
SETTORE LAVORI PUBBLICI

RIQUALIFICAZIONE LATO SUD DELLO STADIO EUGANEO CON NUOVO PALAZZETTO PER IL BASKET , NUOVO PALAZZETTO POLIFUNZIONALE E NUOVA CURVA FATTORI

P R O G E T T O E S E C U T I V O

Firmato digitalmente da/ROSSI CLAUDIO
Organizzazione:COMUNE DI PADOVA
Motivo:Per approvazione
Data:23/06/2020 10:06:24

Firmato digitalmente da **GIULIO MURATORI**
CN = MURATORI
O = NT
C = IT

CODICE OPERA		DATA
LLPP EDP 2019/163 - 2019/164 - 2019/165		Maggio 2020
DESCRIZIONE ELABORATO PIANTA COPERTURA CON FOTOVOLTAICO E LINEA VITA SCALA 1:100		NUMERO APPR_14_AR
IL PROGETTISTA	IL RESPONSABILE UNICO DEL PROCEDIMENTO	IL CAPO SETTORE
Ing. Claudio Rossi	Arch. Stefano Benvegnù	Ing. Emanuele Nichele
ASSISTENZA ALLA PROGETTAZIONE ESECUTIVA Studio Muratori & Zanon arch. Giulio Muratori arch. Federico Muratori arch. Nadia Sparabottolo arch. Matteo Martin	PROGETTO STRUTTURALE Arch. Cristian Lazzarin PROGETTO IMPIANTI ELETTRICI Ing. Sergio Masuzzo	PROGETTO IMPIANTI MECCANICI P.I. Antonio Brunello Ing. Aurelio Brunello CONSULENZA AUTORIZZAZIONI ENTI Studio Bonsembiante

LE MISURE VANNO VERIFICATE SUL POSTO

Legenda :

Punto di accesso alla copertura

Linea vita UNI EN 795 classe A:

Punti di ancoraggio

N

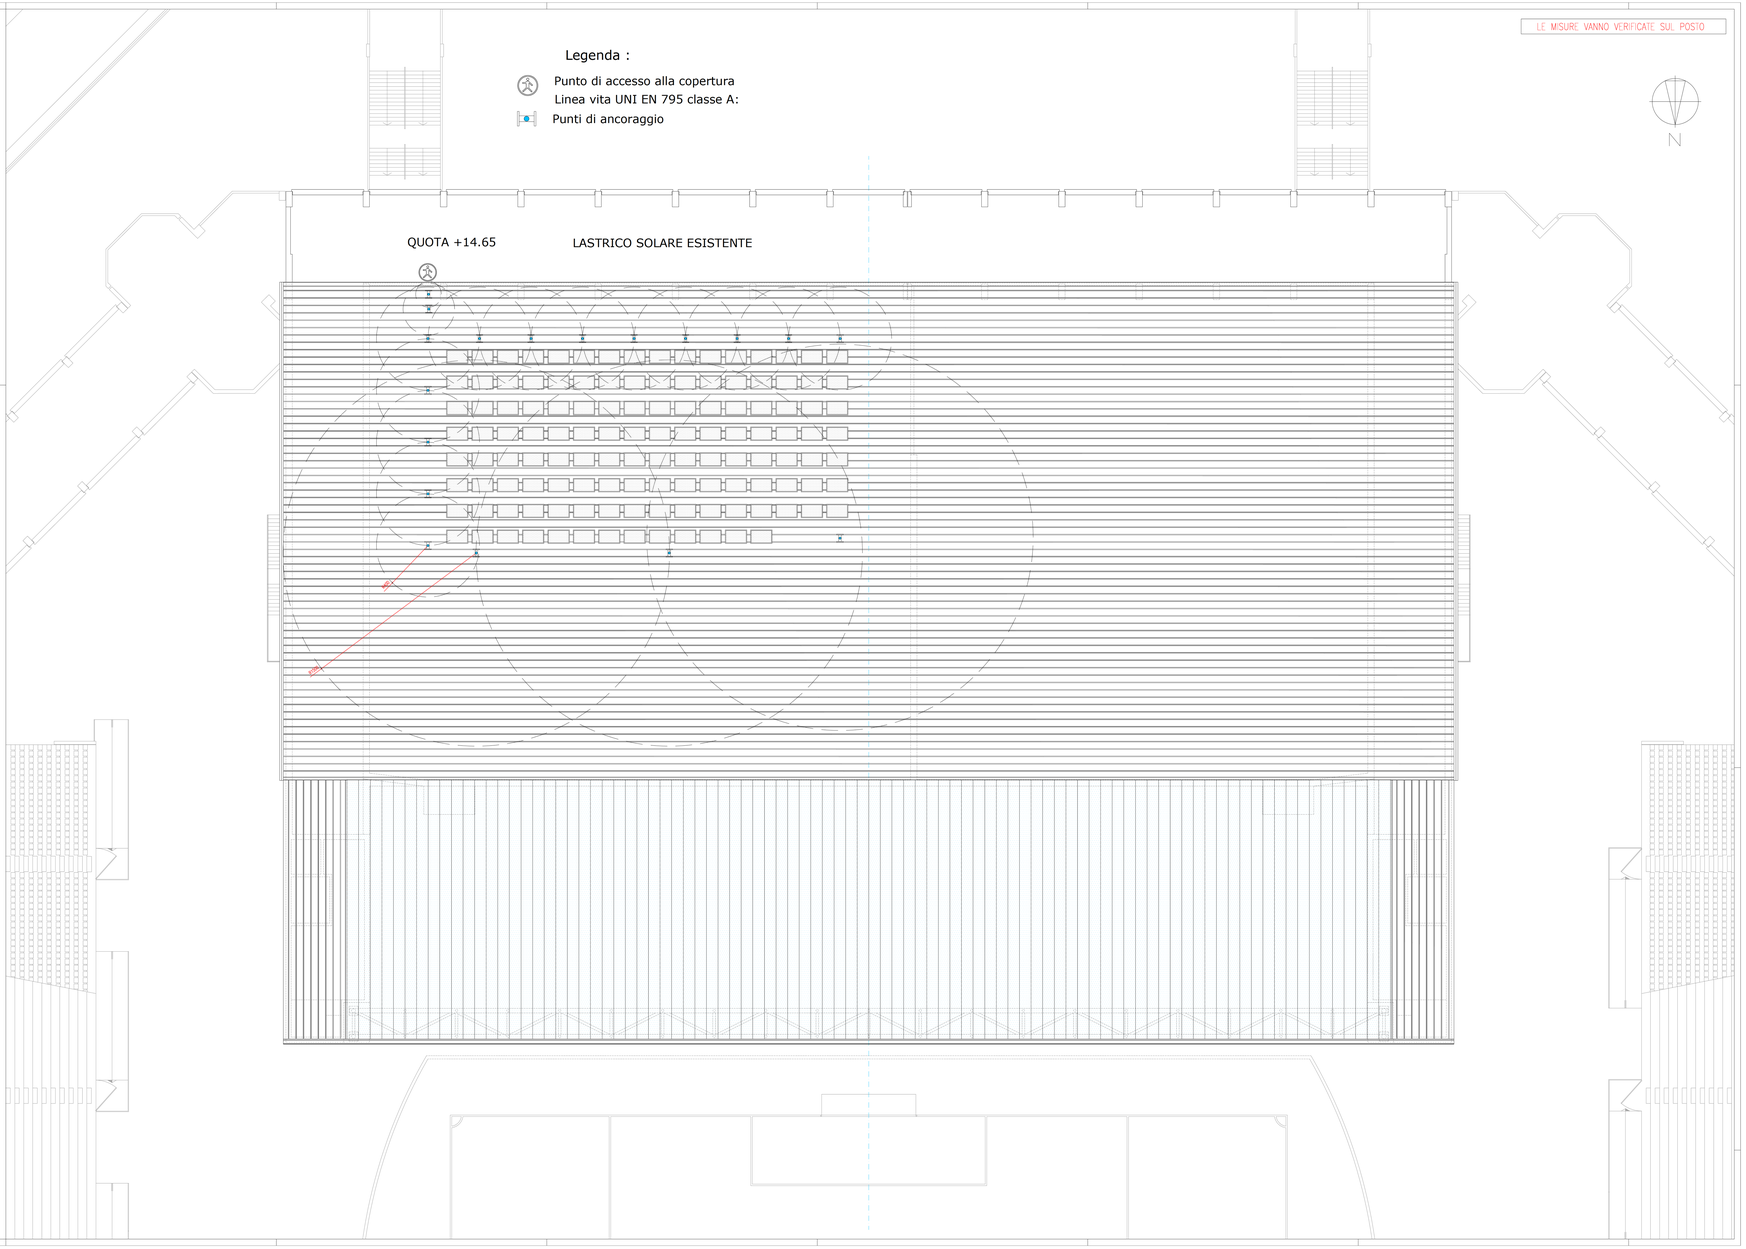

Stampato: 24/06/20
Formato: 841 x 1189
Scala: 1:100 - 1:50 - 1:20