


COMUNE DI PADOVA
SETTORE LAVORI PUBBLICI




**RIQUALIFICAZIONE LATO SUD DELLO STADIO EUGANEO
 CON NUOVO PALAZZETTO PER IL BASKET,
 NUOVO PALAZZETTO POLIFUNZIONALE
 E NUOVA CURVA FATTORI**

PROGETTO ESECUTIVO


| | | |
|--|--|--|
| CODICE OPERA | | DATA |
| LLPP EDP 2019/163 - 2019/164 - 2019/165 | | Maggio 2020 |
| DESCRIZIONE ELABORATO | | NUMERO |
| ABACO PAVIMENTAZIONI E RIVESTIMENTI | | APPR_18_AR |
| IL PROGETTISTA | IL RESPONSABILE UNICO DEL PROCEDIMENTO | IL CAPO SETTORE |
| Ing. Claudio Rossi | Arch. Stefano Benvegno | Ing. Emanuele Nichele |
| ASSISTENZA ALLA PROGETTAZIONE ESECUTIVA | PROGETTO STRUTTURALE | PROGETTO IMPIANTI MECCANICI |
| Studio Muratori & Zanoni arch. Gaetano Muratori arch. Federico Muratori arch. Nadia Scarabottolo arch. Matteo Martin | Arch. Cristian Lazzarin | P.I. Antonio Brunello Ing. Aurelio Brunello |
| | PROGETTO IMPIANTI ELETTRICI | CONSULENZA AUTORIZZAZIONI ENTI |
| | Ing. Sergio Masuzzo | Studio Bonsembiante |

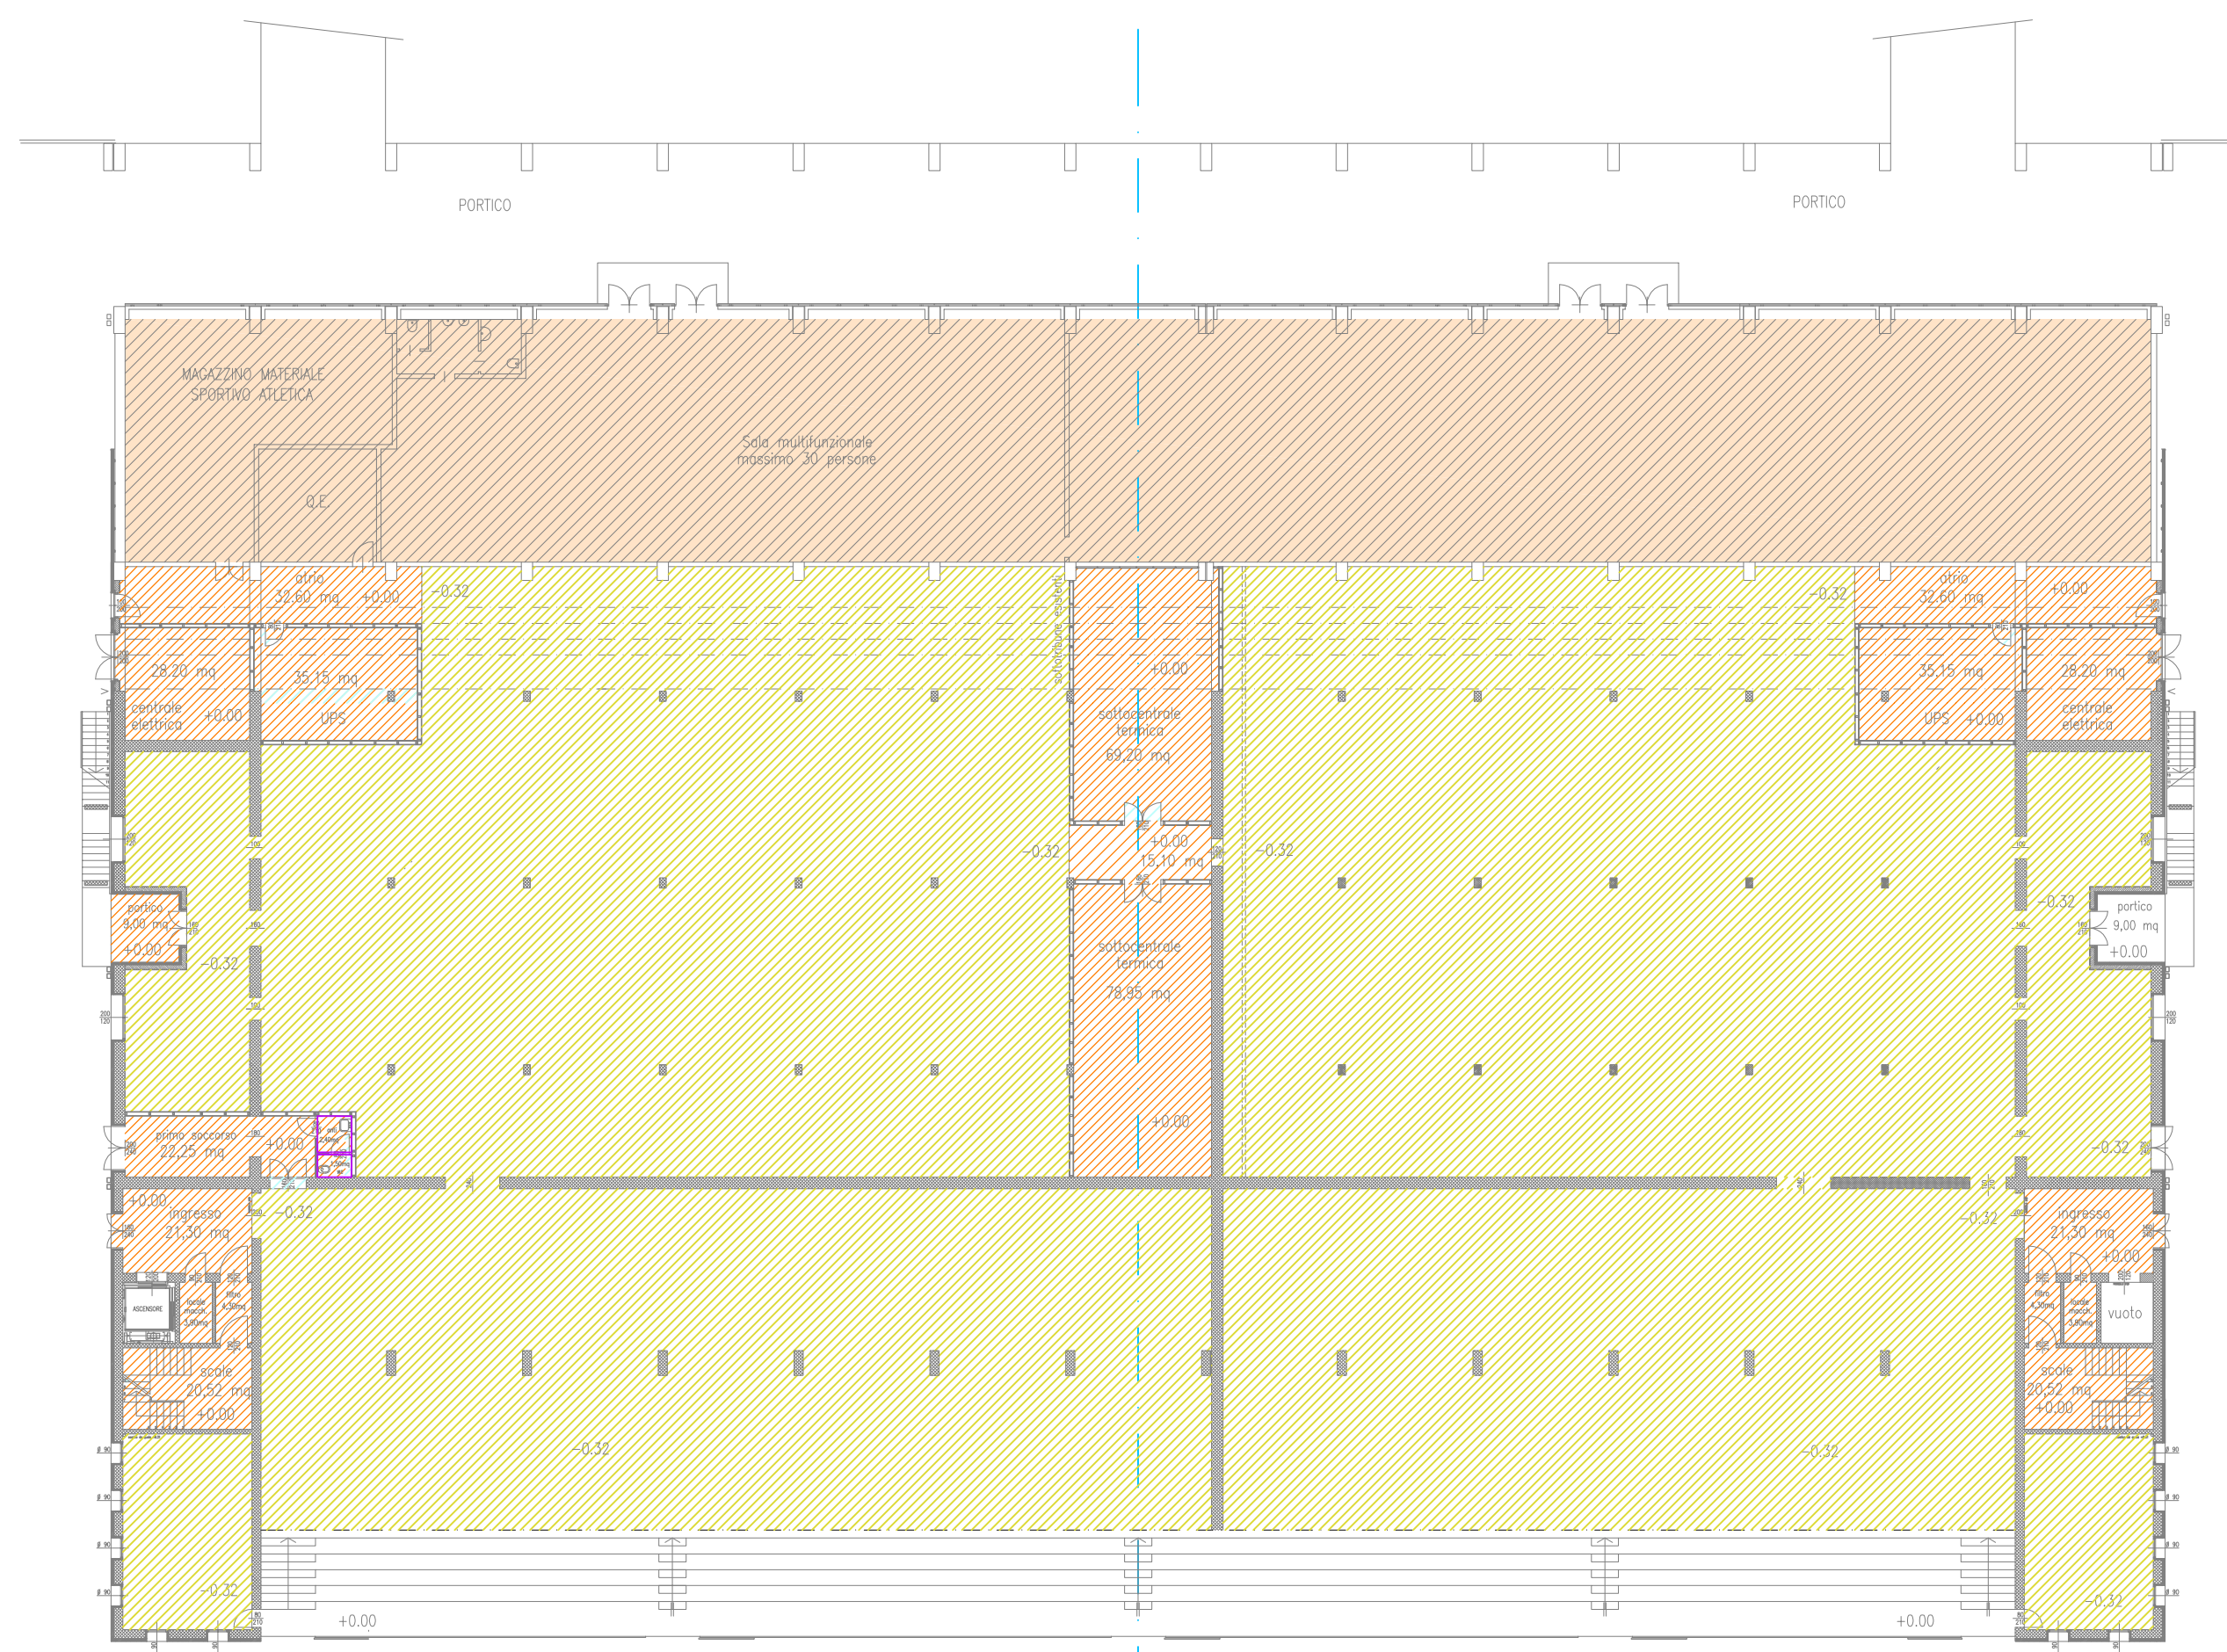


P. TERRA 0,00

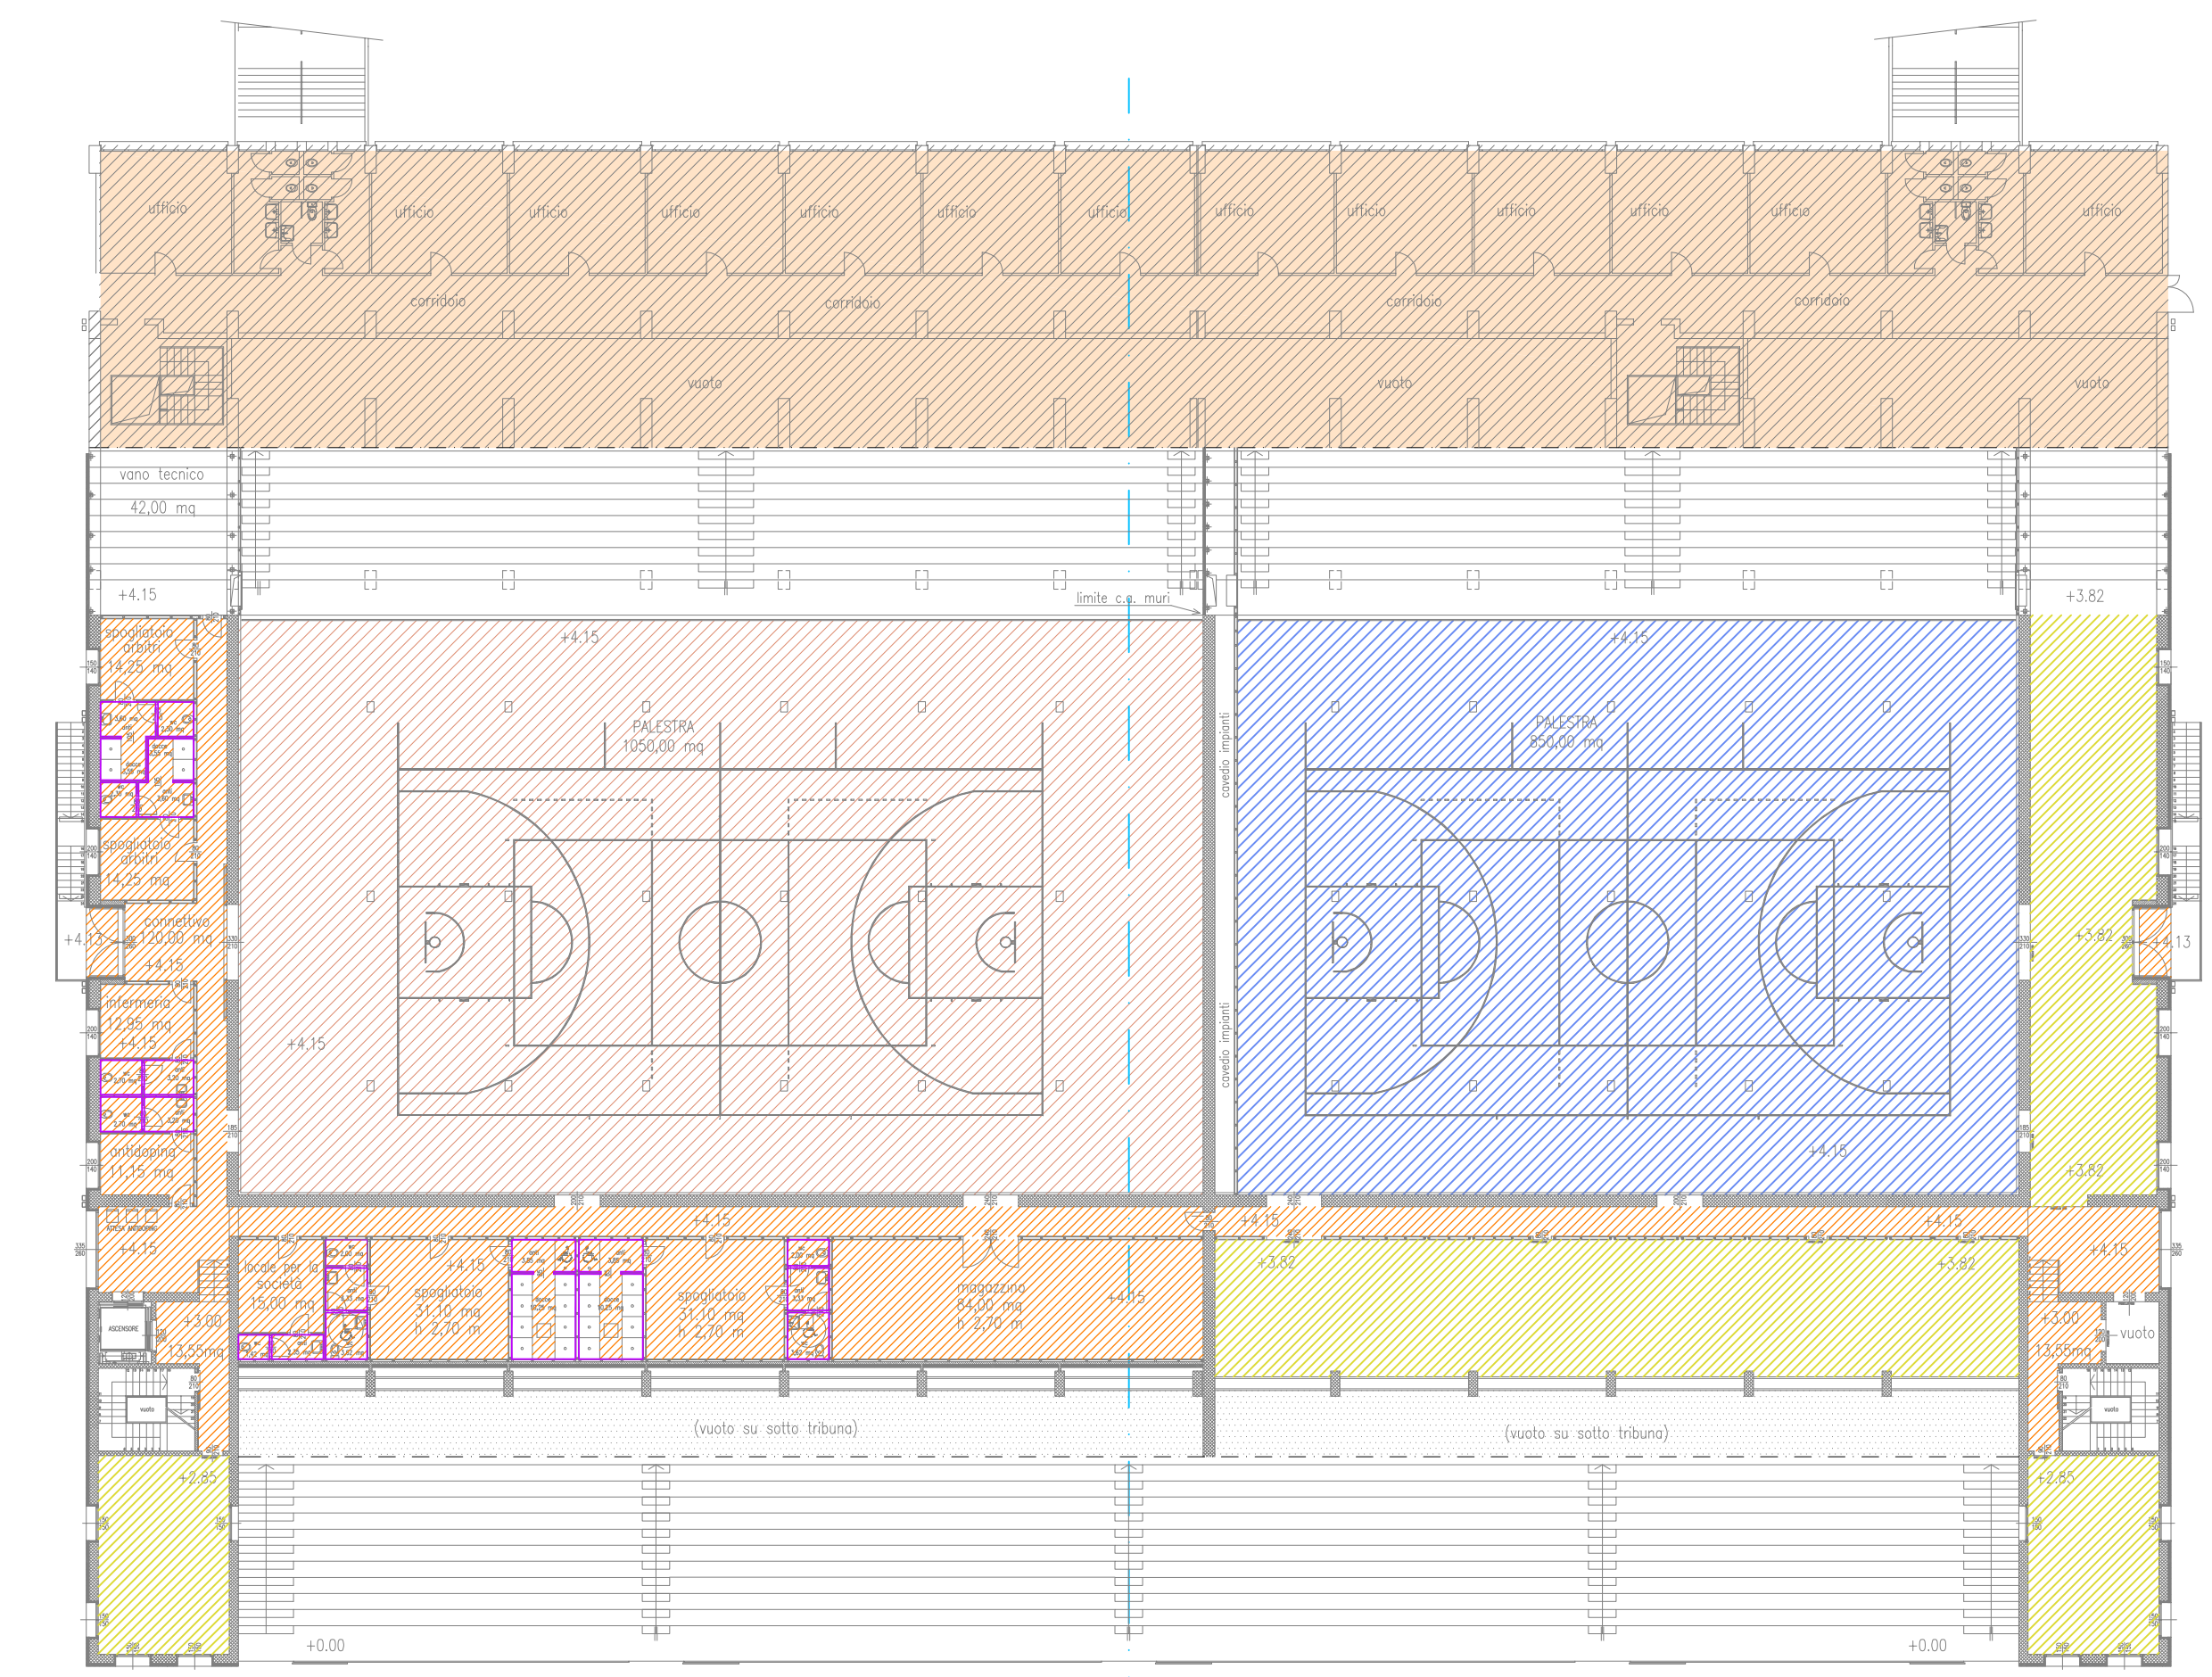


P. +3,00/4,15

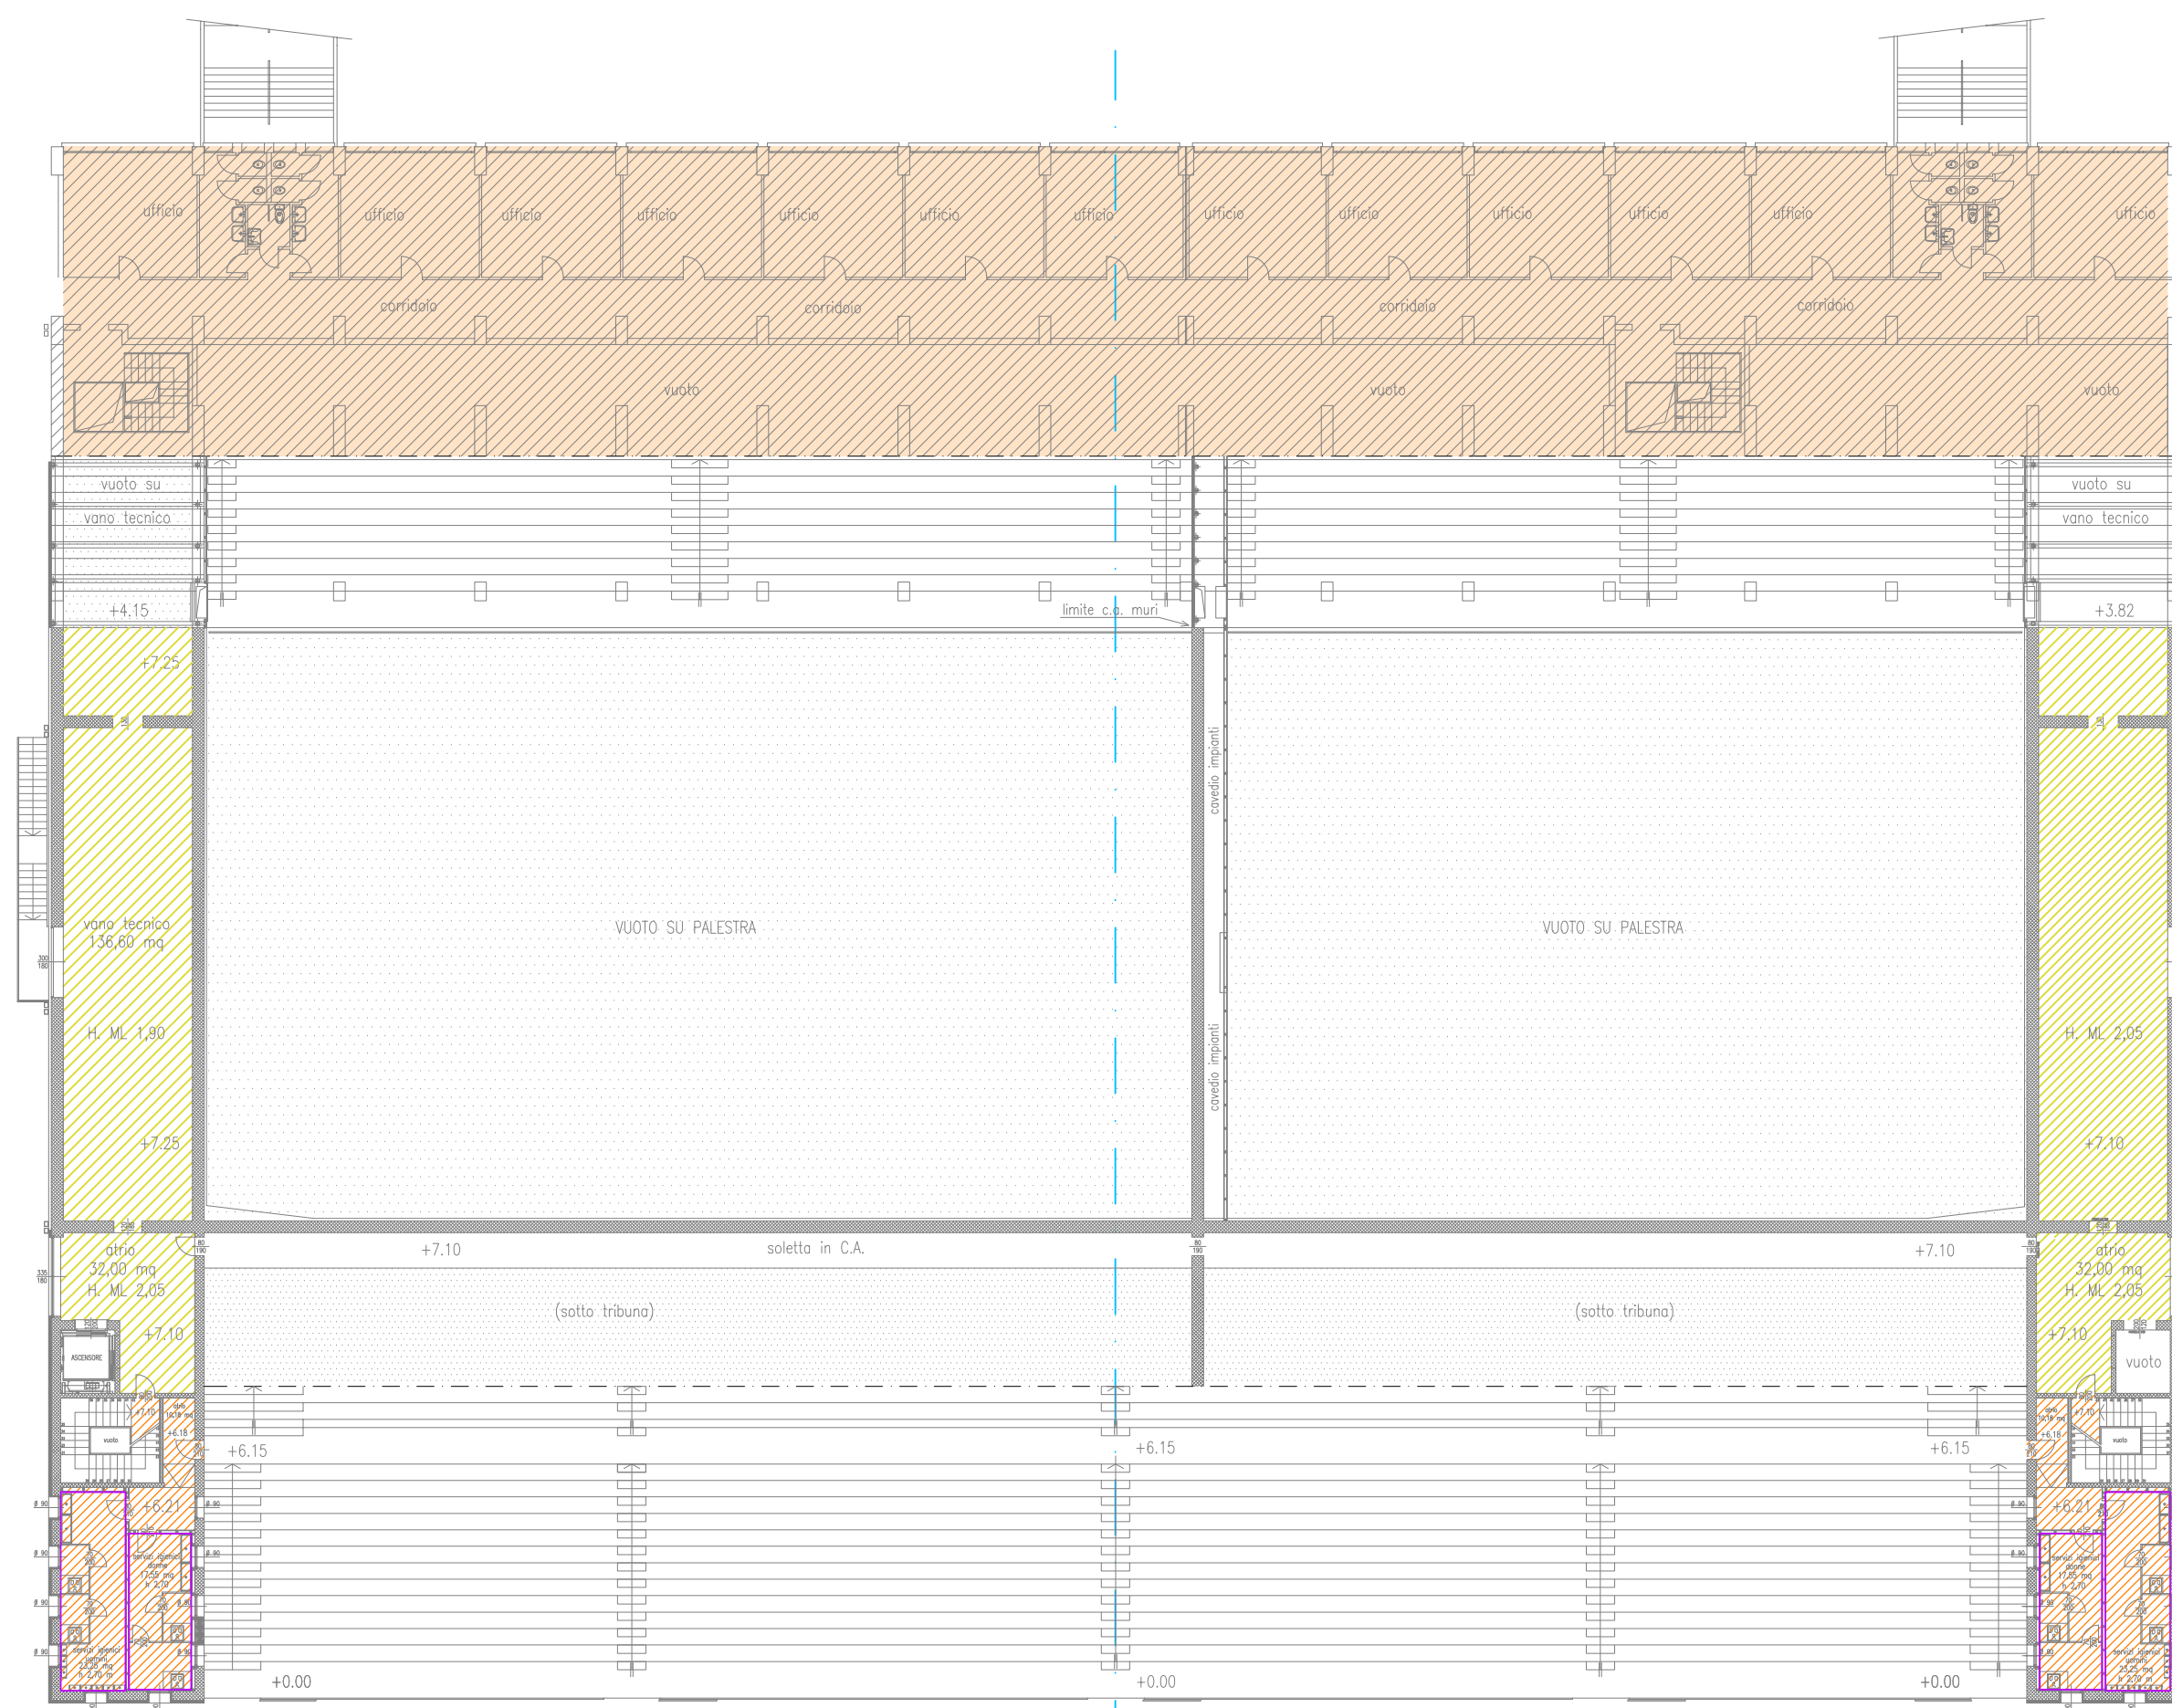


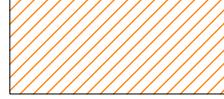
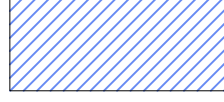

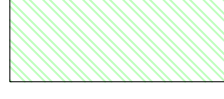


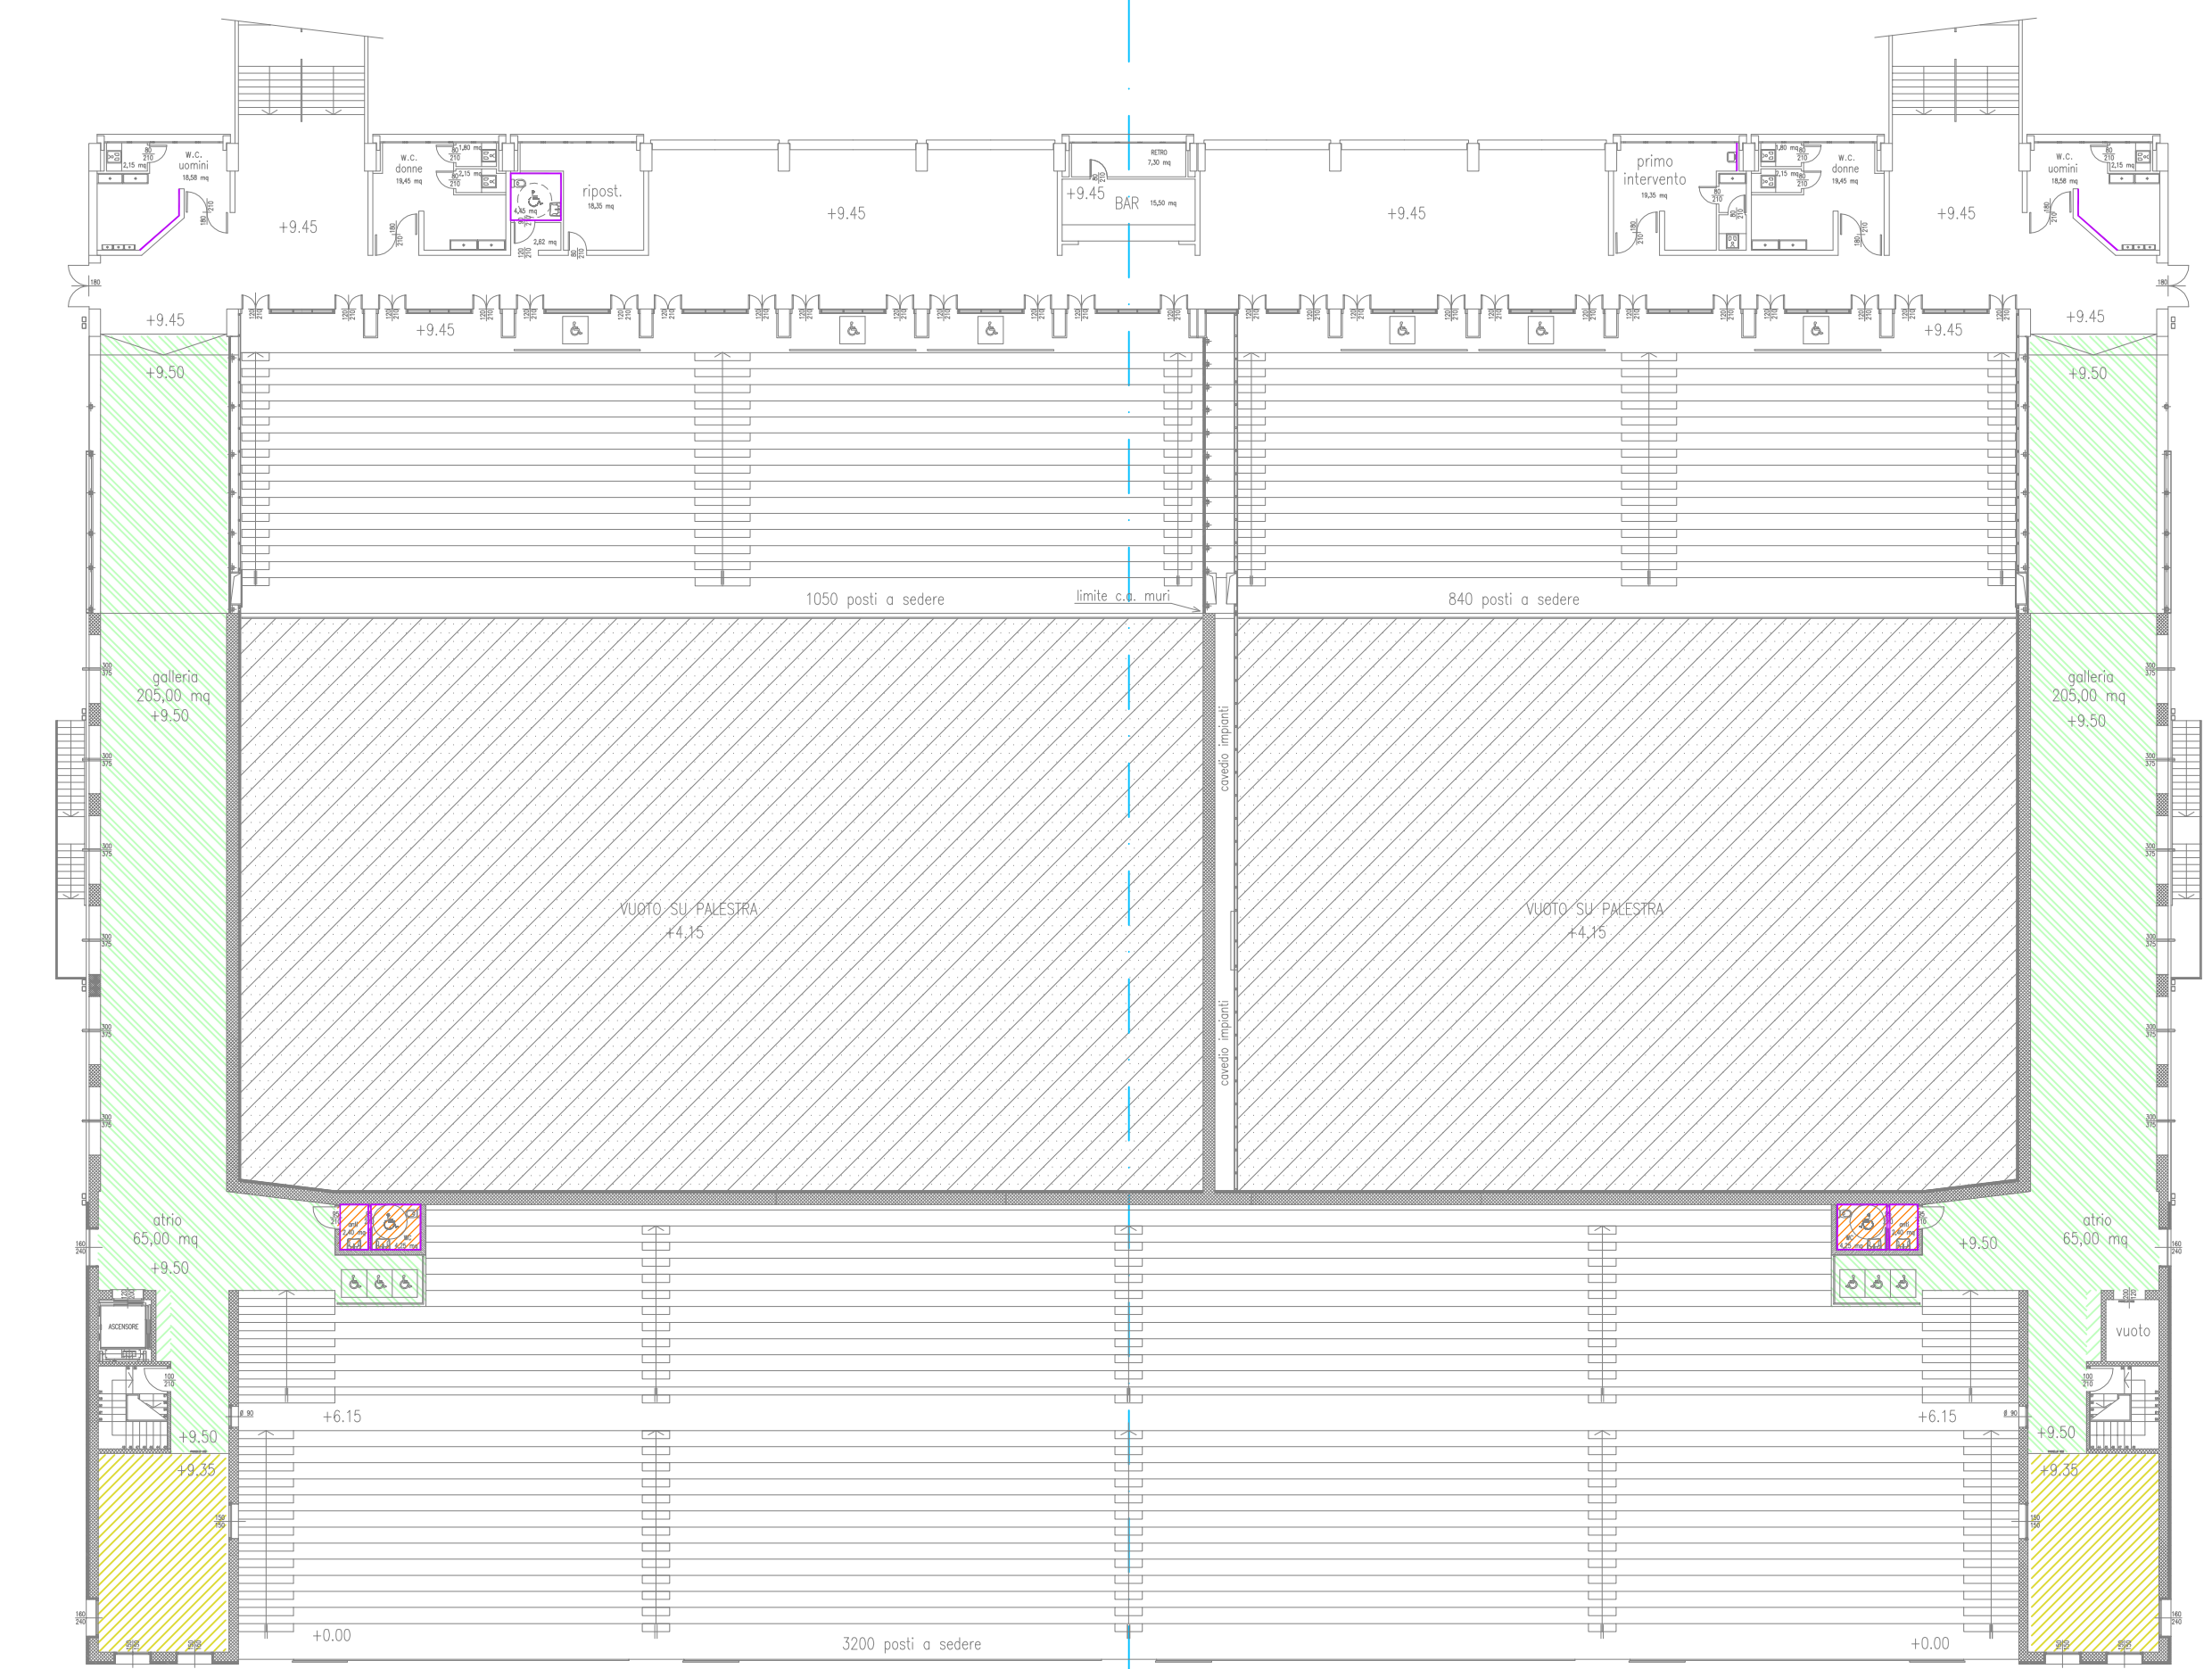P. +6,15/7,25

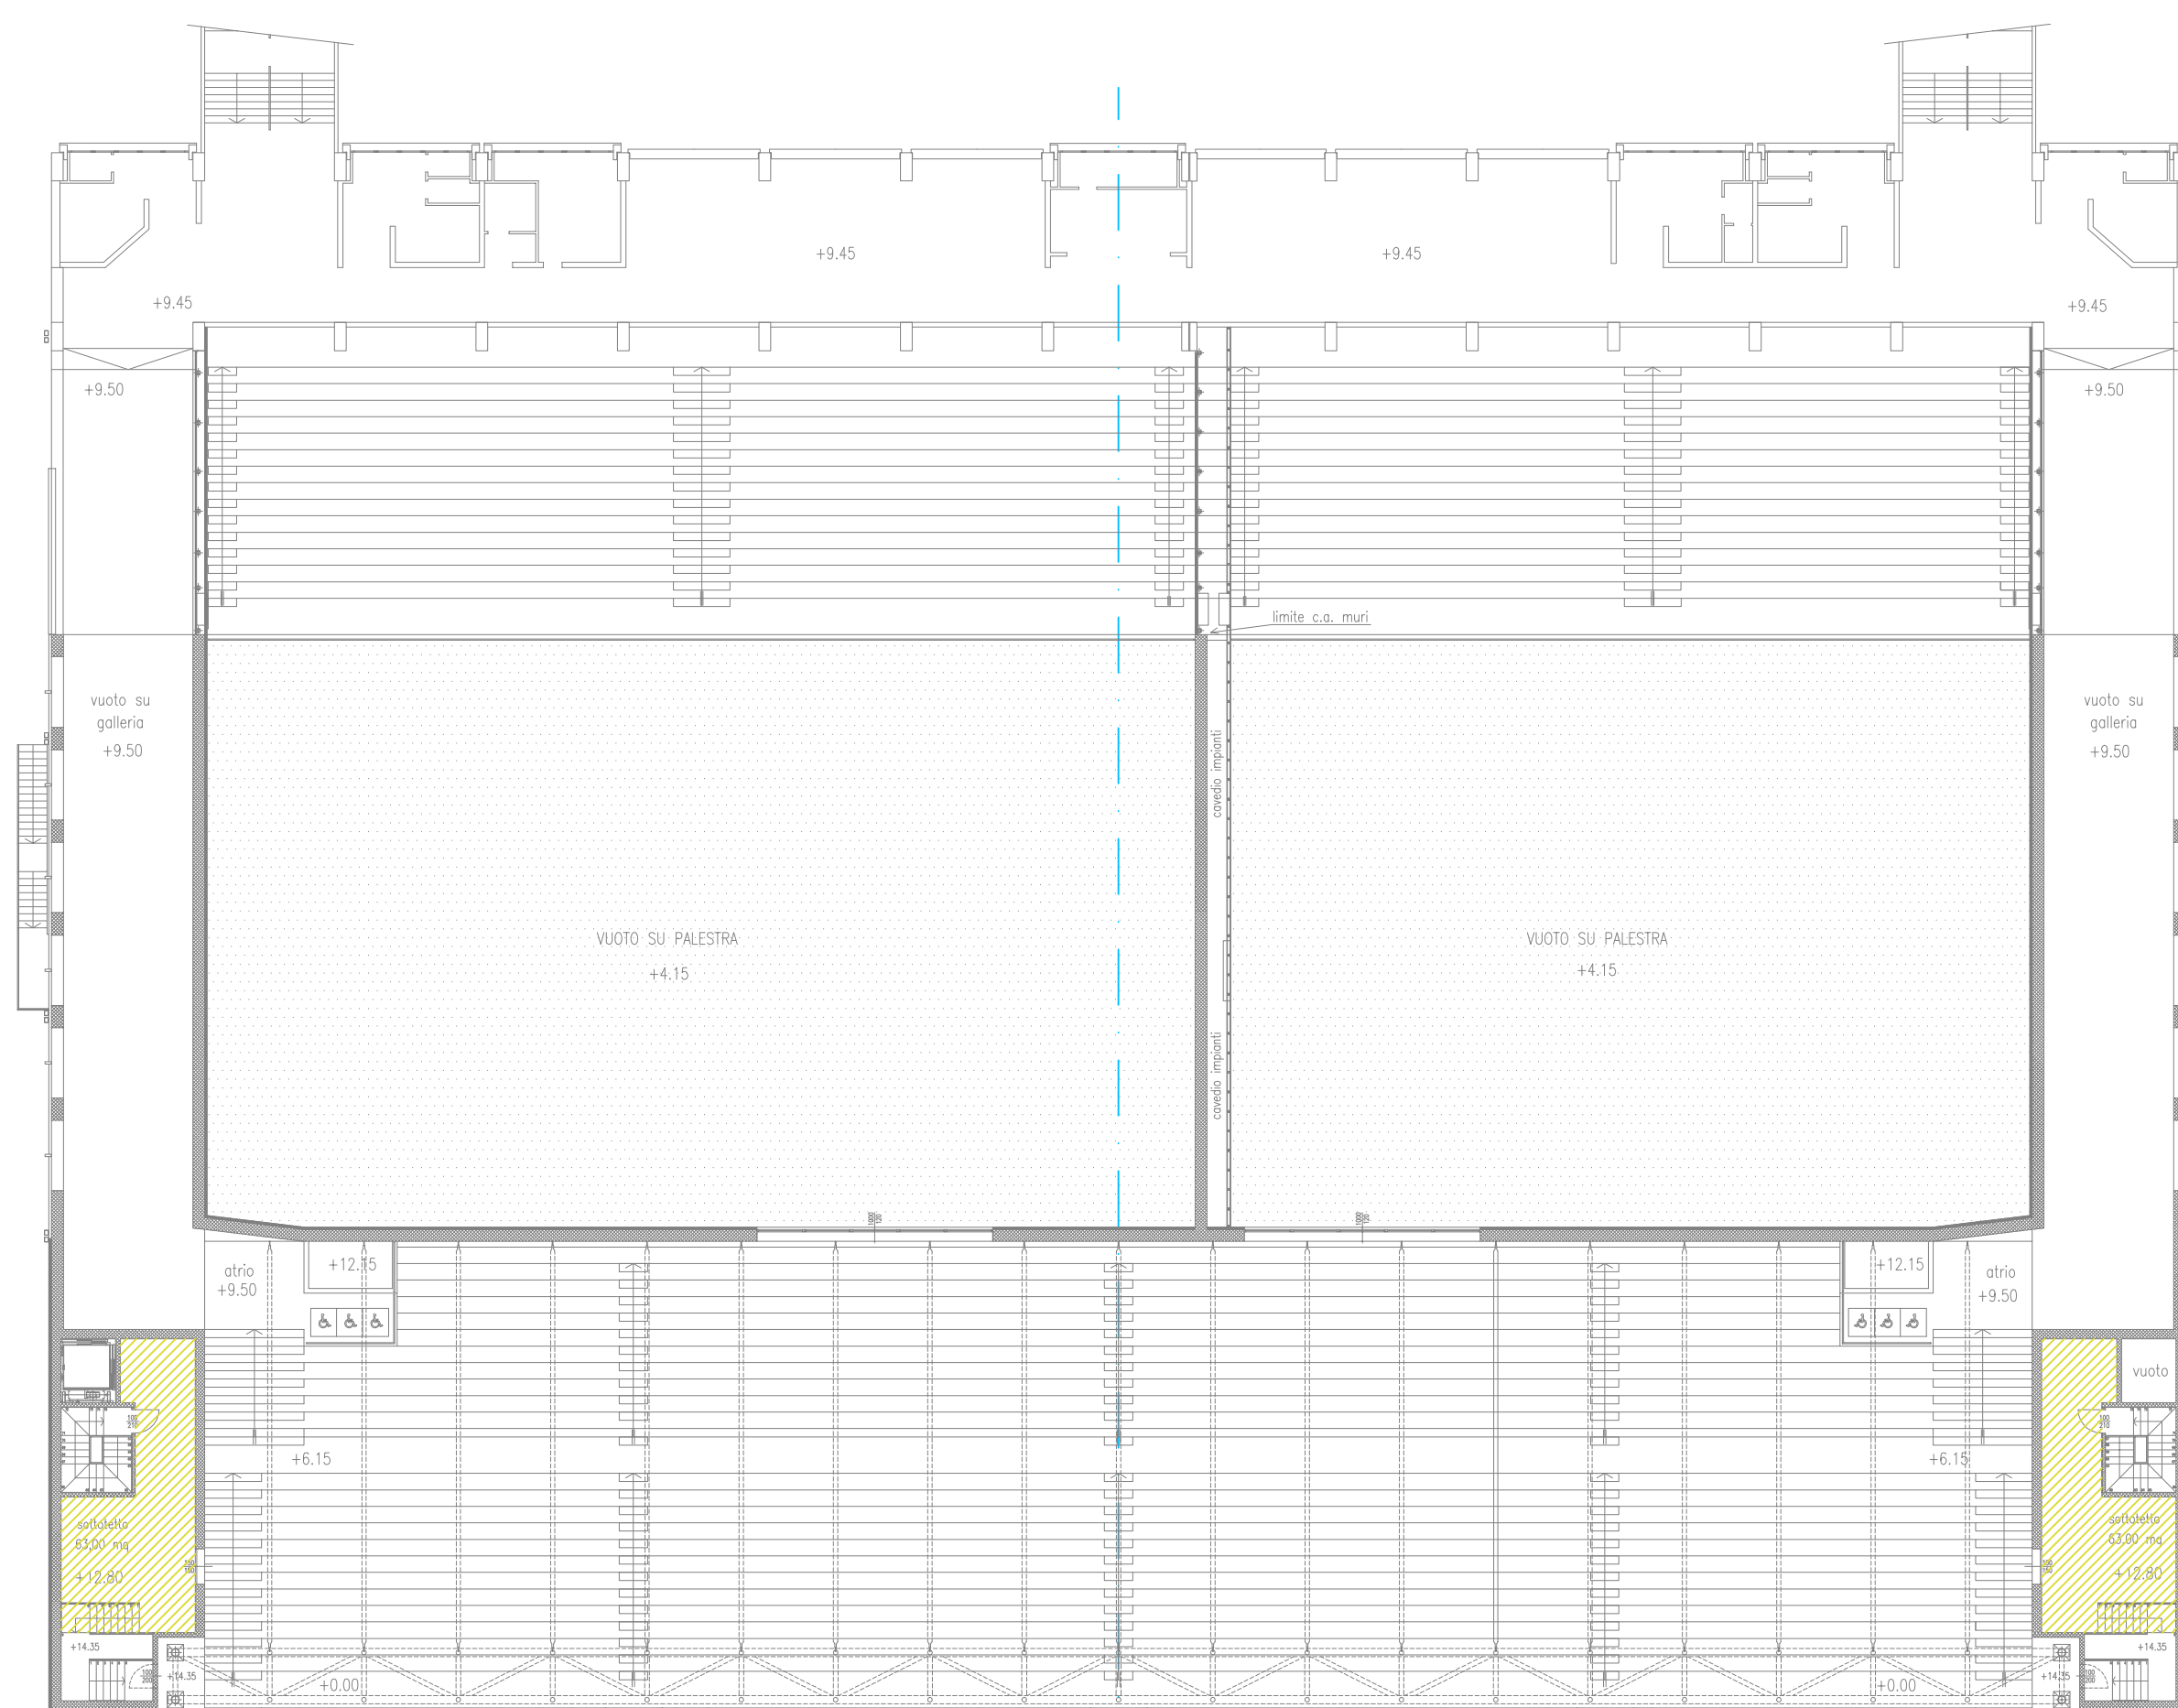

P. +9,50



P. +12,80

-  EDIFICIO ESISTENTE NON SOGGETTO AD INTERVENTO
-  PAVIMENTAZIONE IN GRES PORCELLANATO
-  PAVIMENTAZIONE IN PVC
-  PAVIMENTAZIONE IN LEGNO
-  PAVIMENTAZIONE IN CEMENTO LISCIATO
-  LOCALI AL GREZZO
-  RIVESTIMENTI IN GRES PORCELLANATO

