

COMUNE DI PADOVA
SETTORE LAVORI PUBBLICI











**RIQUALIFICAZIONE LATO SUD DELLO STADIO EUGANEO
CON NUOVO PALAZZETTO PER IL BASKET,
NUOVO PALAZZETTO POLIFUNZIONALE
E NUOVA CURVA FATTORI**

PROGETTO ESECUTIVO

CODICE OPERA LLPP EDP 2019/163 - 2019/164 - 2019/165		DATA Maggio 2020
DESCRIZIONE ELABORATO ABACO OPERE DI FABBRO		NUMERO APPR_21_AR
IL PROGETTISTA Ing. Claudio Rosal	IL RESPONSABILE UNICO DEL PROCEDIMENTO Arch. Stefano Benvegnù	IL CAPO SETTORE Ing. Emanuele Nichele
ASSISTENZA ALLA PROGETTAZIONE ESECUTIVA Studio Muratori & Zanoni arch. Giulio Muratori arch. Federico Muratori arch. Nadia Scarabottolo arch. Matteo Martin	PROGETTO STRUTTURALE Arch. Cristian Lazzarin	PROGETTO IMPIANTI MECCANICI P.L. Antonio Brunello Ing. Aurelio Brunello
	PROGETTO IMPIANTI ELETTRICI Ing. Sergio Masuzzo	CONSULENZA AUTORIZZAZIONI ENTI Studio Bonsembiante



NOTE

I dettagli costruttivi delle opere in ferro saranno simili alle opere in ferro esistenti nello stadio attuale, quindi ringhiere, corrimano e opere in ferro in generale dovranno essere coerenti con le preesistenze.

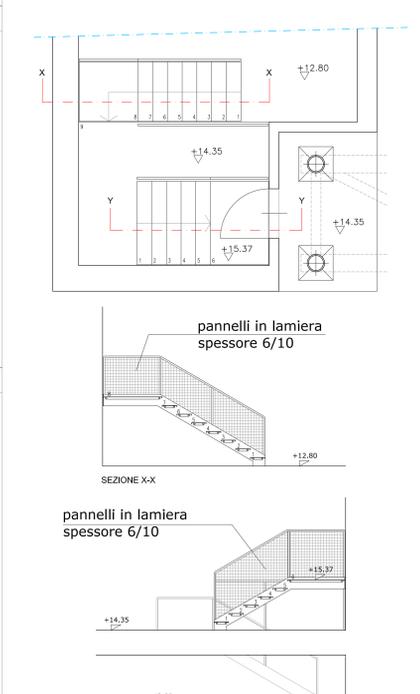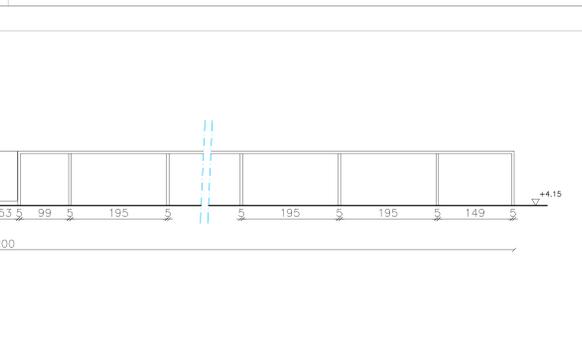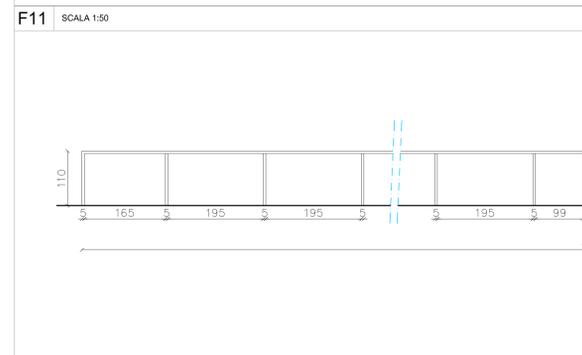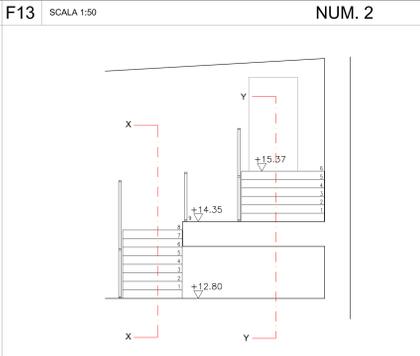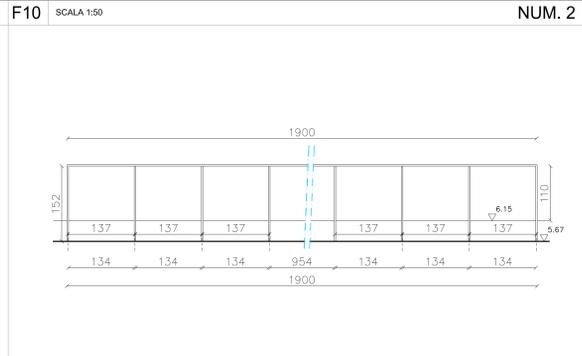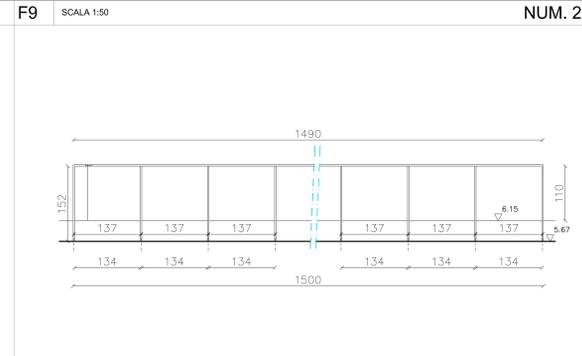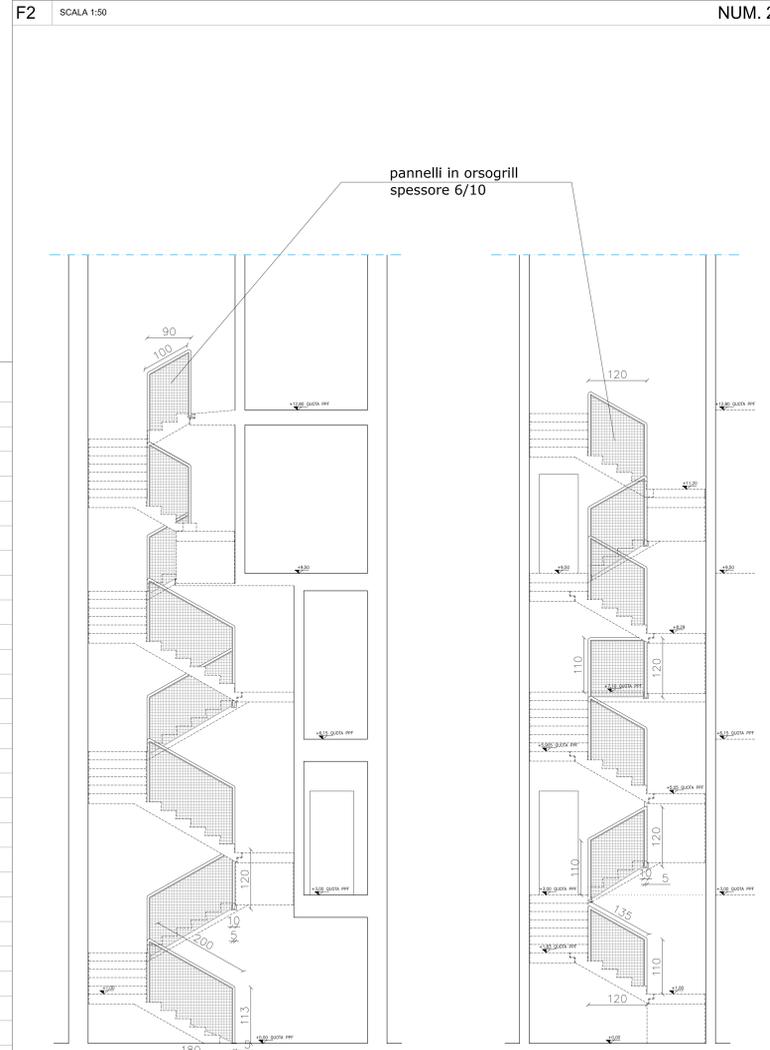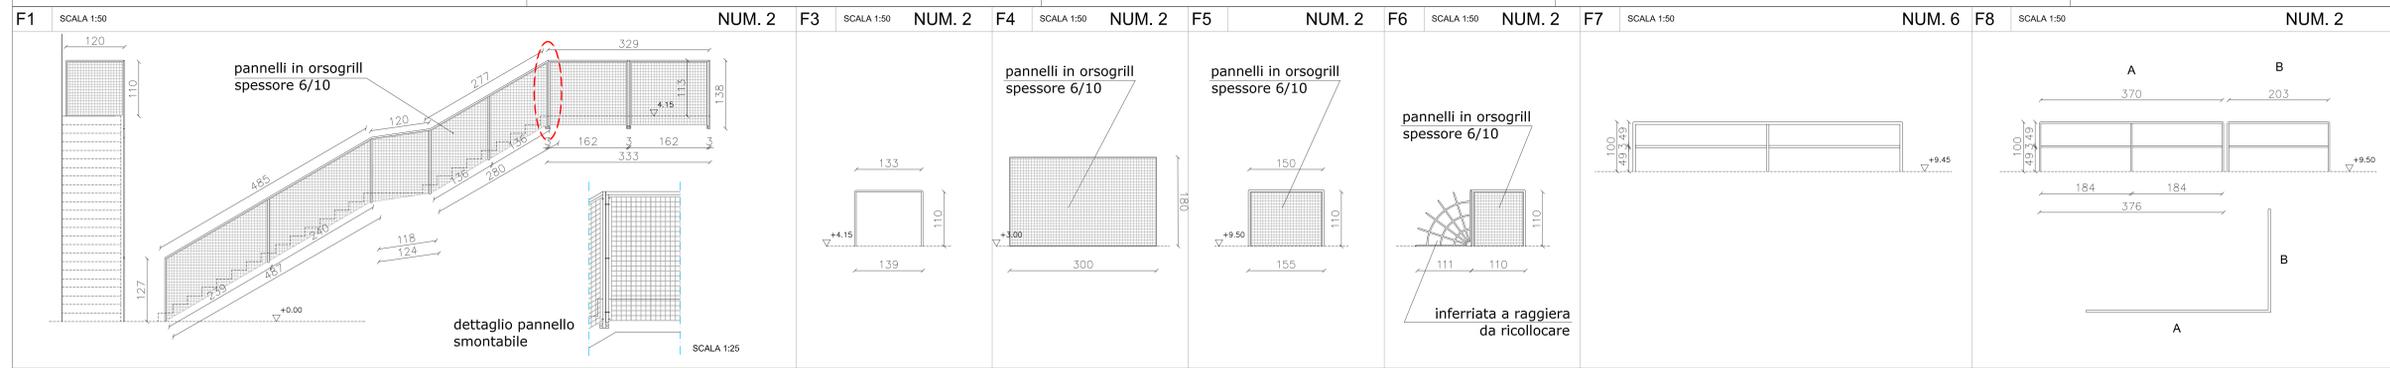

Inferriata a raggiera esistente

La separazione tra il campo e i tifosi della curva sarà la stessa, smontata dalla curva attuale e rimontata sulla nuova curva

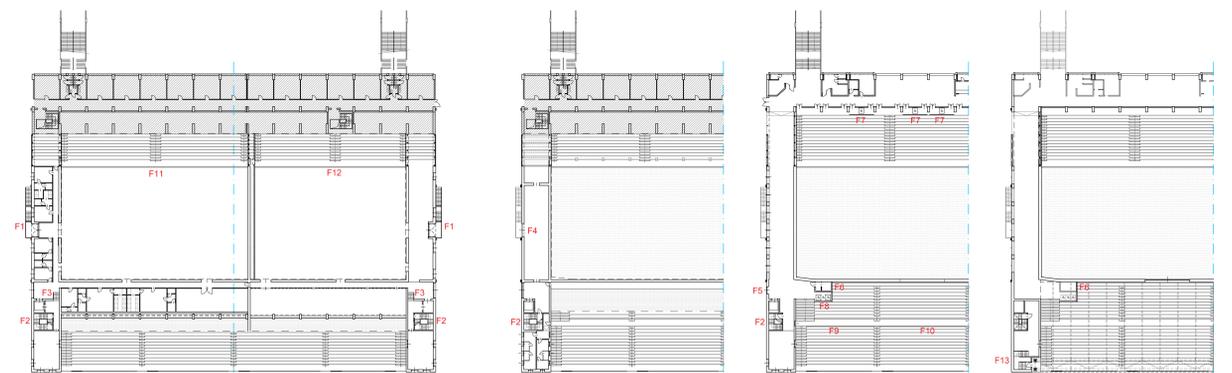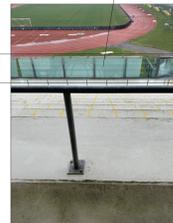

P. +4.15/3.00

P. +6.15/7.25

P. +9.50

P. +12.80