

**COMUNE DI PADOVA**  
**SETTORE LAVORI PUBBLICI**




**RIVALIFICAZIONE LATO SUD DELLO STADIO EUGANEO  
 CON NUOVO PALAZZETTO PER IL BASKET,  
 NUOVO PALAZZETTO POLIFUNZIONALE  
 E NUOVA CURVA FATTORI**

**PROGETTO DEFINITIVO**


CODICE OPERA LLPP EDP 2019/163 - 2019/164 - 2019/165		DATA Maggio 2020
DESCRIZIONE ELABORATO PERCORSI - 1:500		NUMERO APPR_27_AR
IL PROGETTISTA Ing. Claudio Rossi	IL RESPONSABILE UNICO DEL PROCEDIMENTO Arch. Stefano Benvegnù	IL CAPO SETTORE Ing. Emanuele Nichele
ASSISTENZA ALLA PROGETTAZIONE DEFINITIVA Studio Muratori & Zanon arch. Giulio Muratori arch. Federico Muratori arch. Nadia Scarabottolo arch. Matteo Martin	PROGETTO STRUTTURALE Arch. Cristian Lazzarin PROGETTO IMPIANTI ELETTRICI Ing. Sergio Masuzzo	PROGETTO IMPIANTI MECCANICI P.I. Antonio Brunello Ing. Aurelio Brunello CONSULENZA AUTORIZZAZIONI ENTI Studio Bonsembiante

- PERCORSO ATLETI CALCIO
- - - PERCORSO ATLETI CALCIO DIVERSAMENTE ABILI
- PERCORSO ATLETI PALAZZETTI
- - - PERCORSO ATLETI PALAZZETTI DIVERSAMENTE ABILI
- SPAZI PER PRONTO INTERVENTO
- SPAZI COPERTI PROGETTO

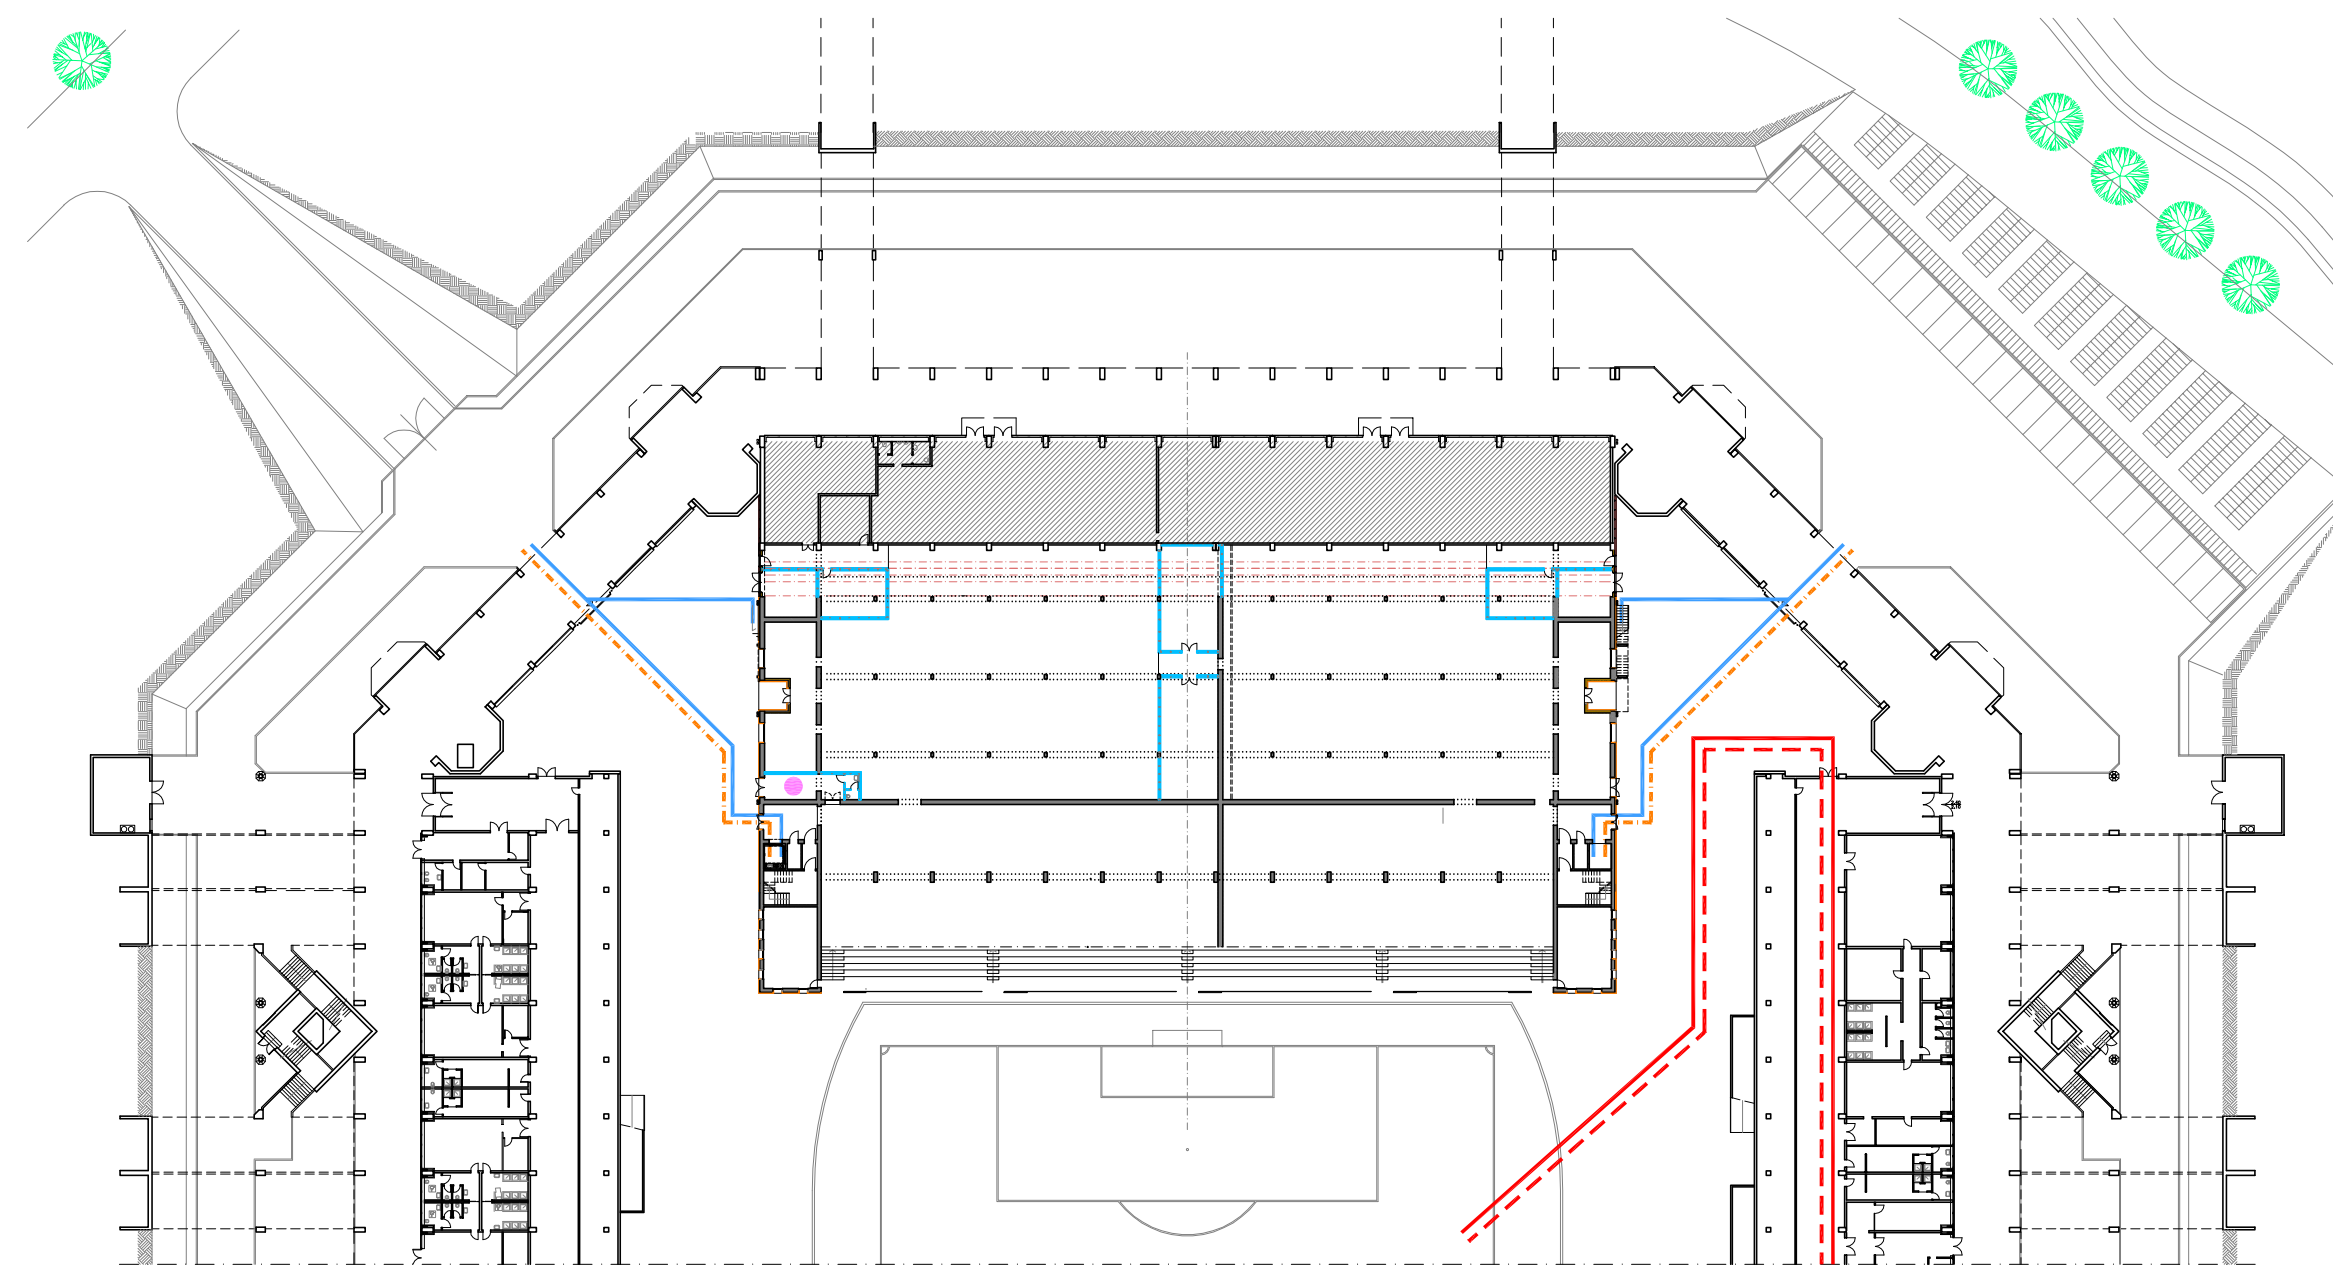


PIANTA QUOTA 0.00

- PERCORSO ATLETI PALAZZETTI
- - - PERCORSO ATLETI PALAZZETTI DIVERSAMENTE ABILI
- SPAZI PER PRONTO INTERVENTO
- SPAZI COPERTI PROGETTO

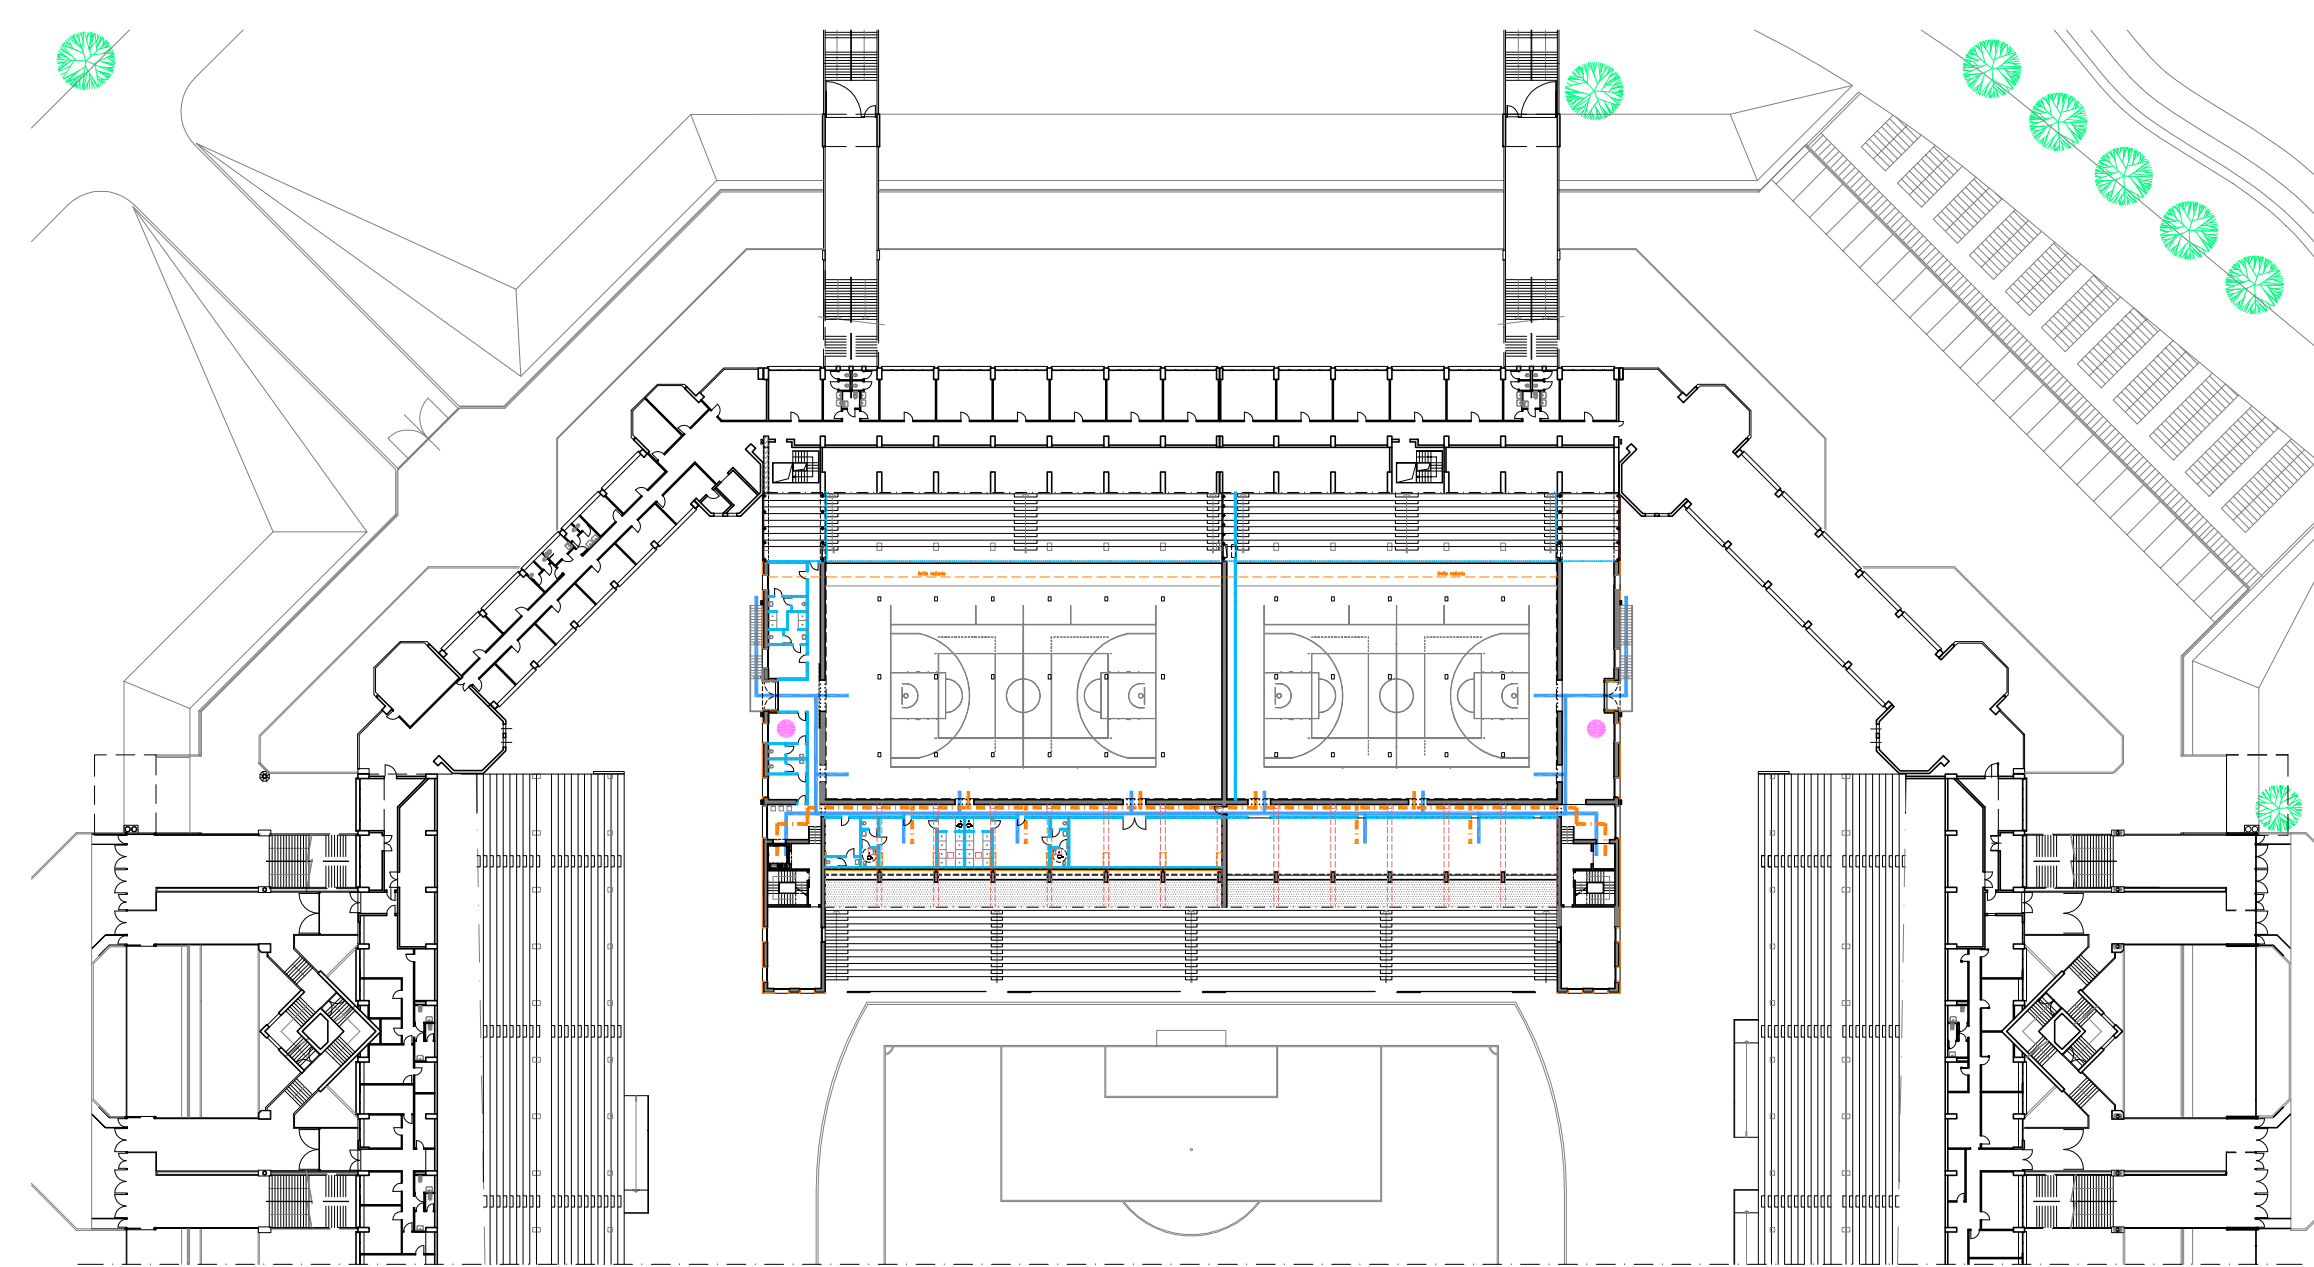

PIANTA QUOTA +4.15

- PERCORSO SPETTATORI CALCIO
- - - PERCORSO SPETTATORI CALCIO DIVERSAMENTE ABILI
- PERCORSO SPETTATORI PALAZZETTI
- - - PERCORSO SPETTATORI PALAZZETTI DIVERSAMENTE ABILI
- SPAZI COPERTI PROGETTO

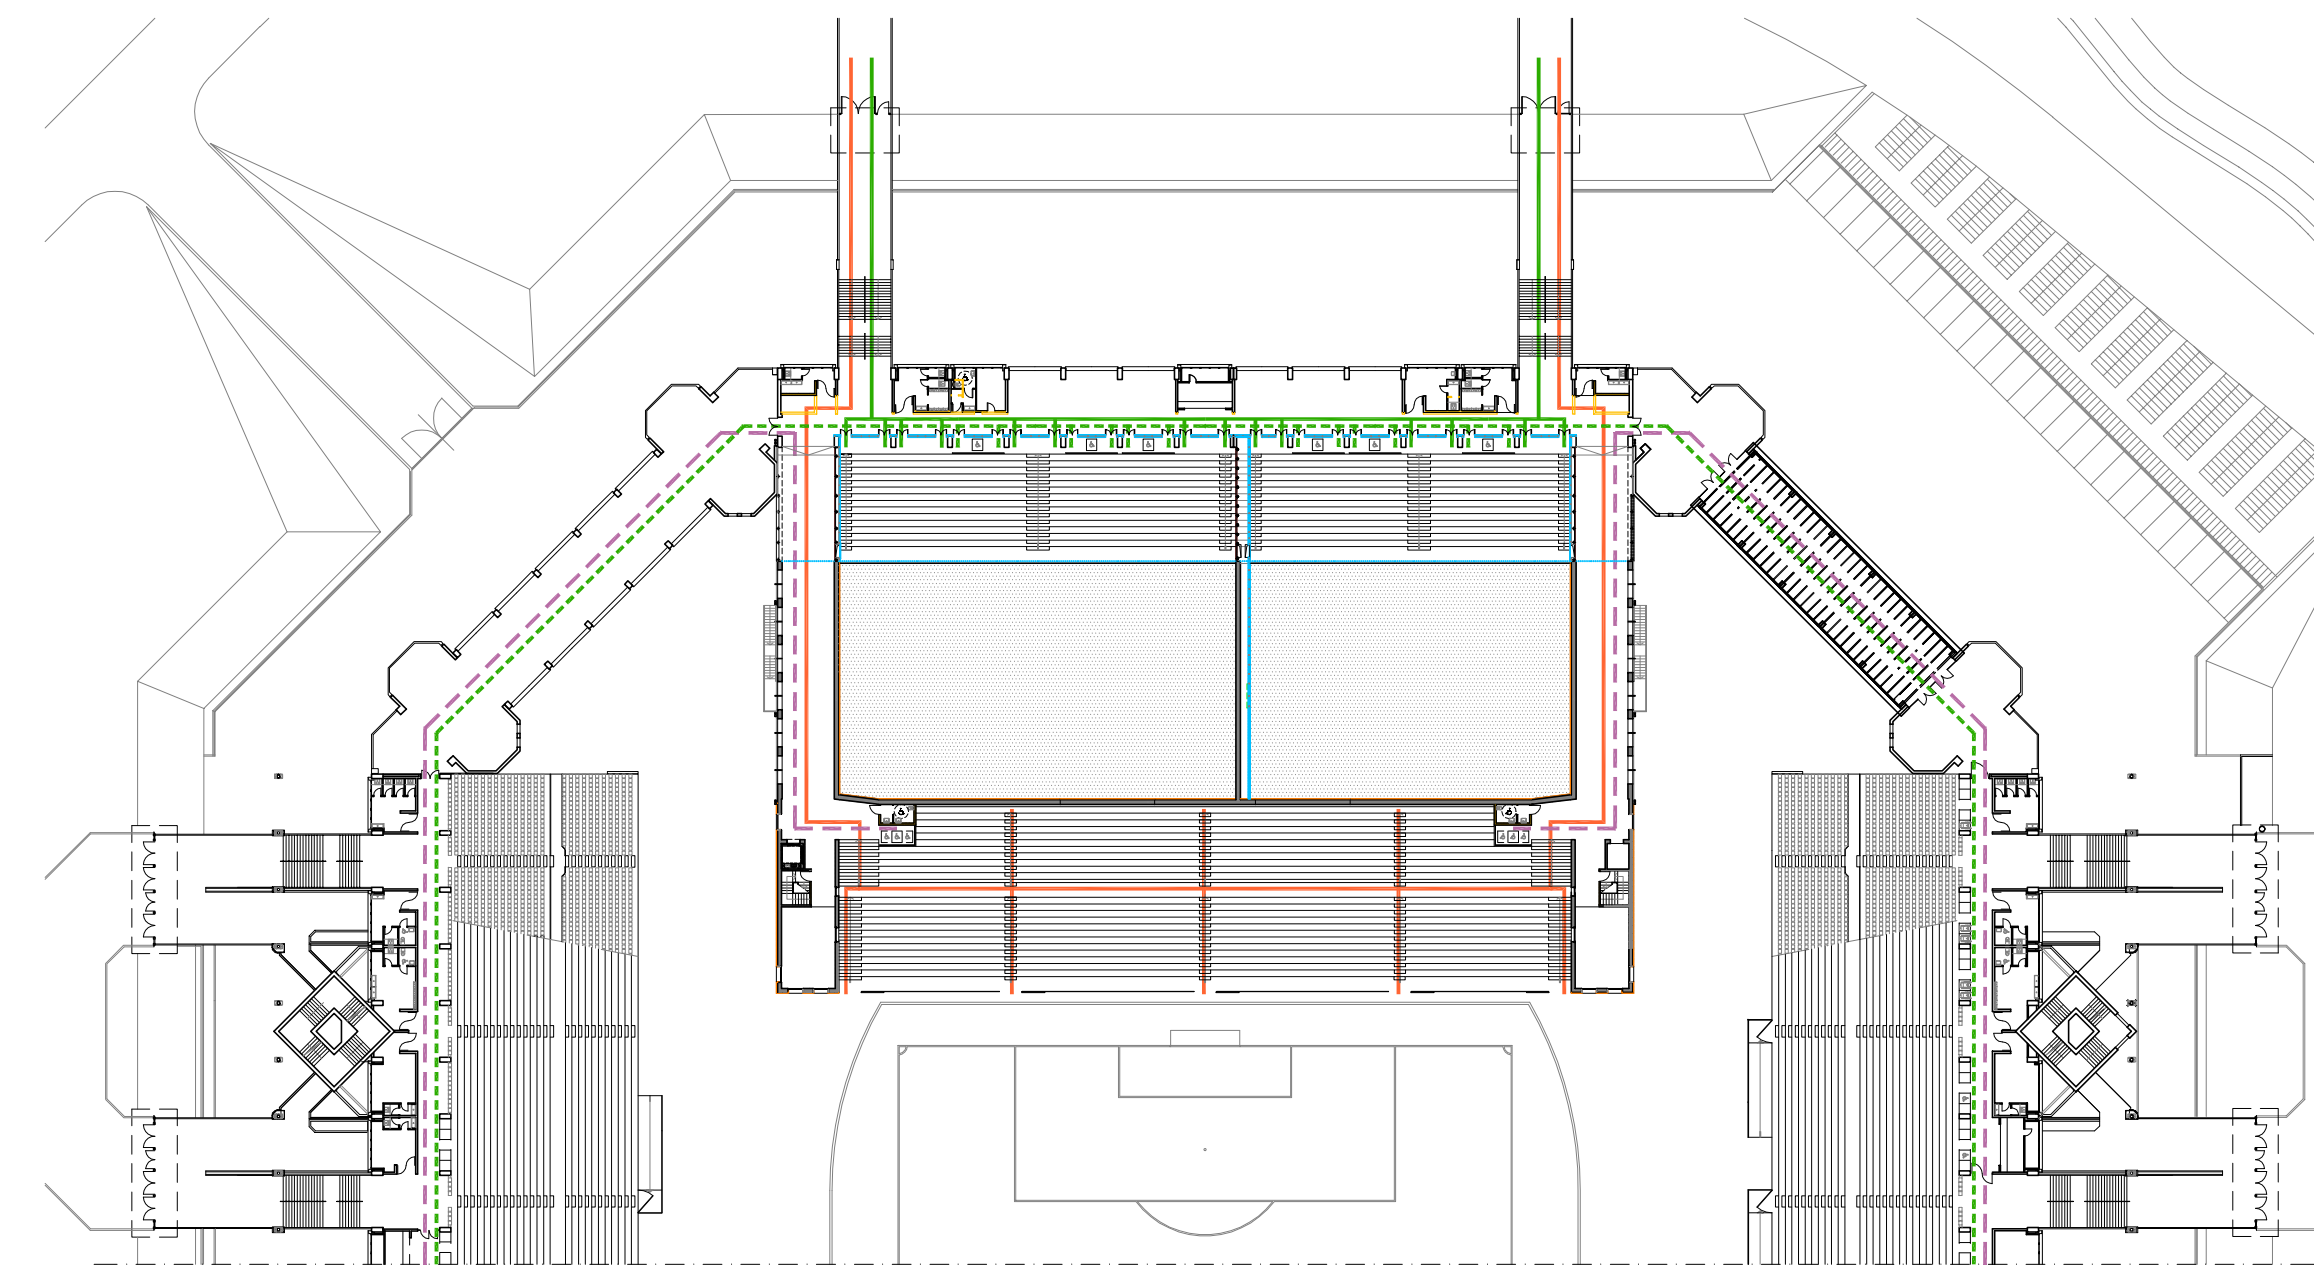

PIANTA QUOTA +9.50