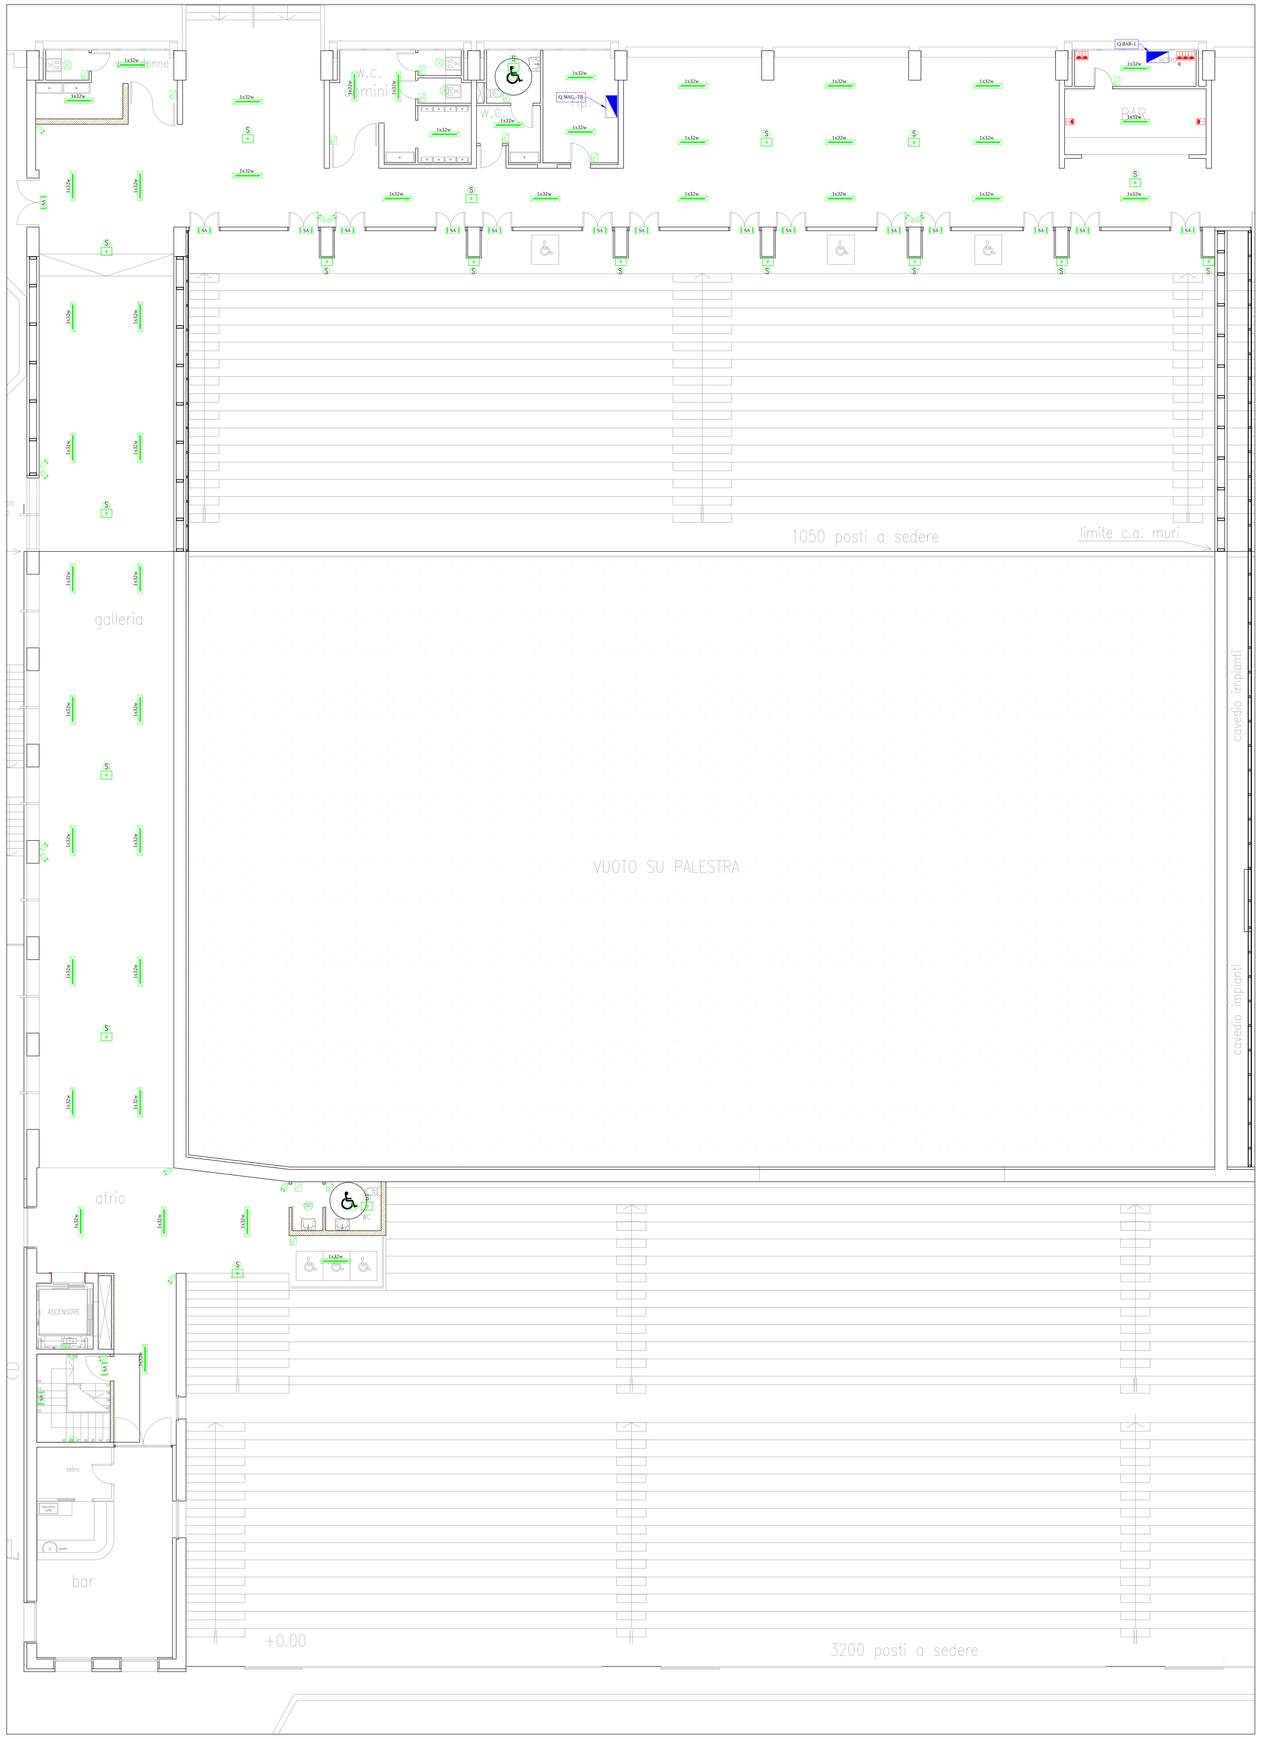

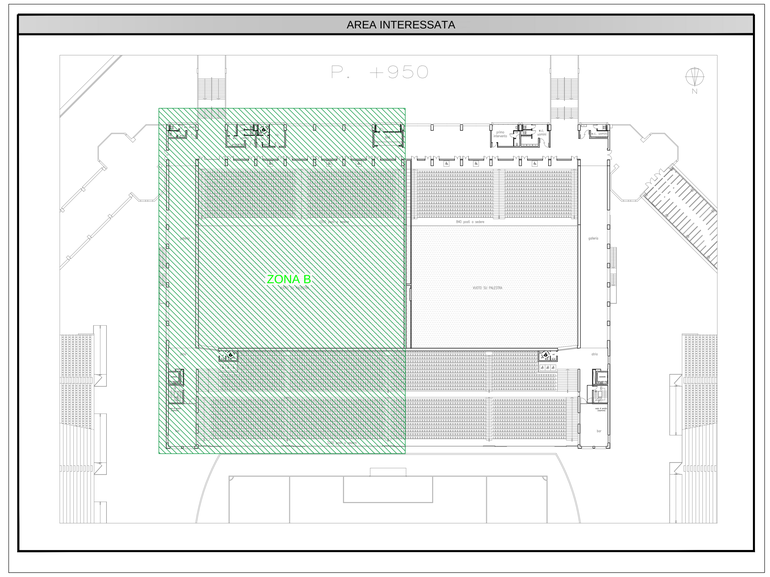

LEGENDA COLORI

- Impianti di illuminazione
- Impianti di forza motrice
- Impianti di terra
- Impianti speciali

LEGENDA SIMBOLI

- Quadro elettrico simbolo generale
- Proiettore led 58W
- Proiettore led 150W
- Proiettore led 297W
- Interruttore unipolare in versione da esterno
- Deviatore in versione da esterno
- Invertitore in versione da esterno
- Rivelatore di presenza per impianto di illuminazione
- 1x32w — Plafoniera stagna con corpo e schermo in policarbonato e lampada a led da 32W
- Applique a parete completa di lampada led
- Applique a soffitto completa di lampada led
- Apparecchio illuminante led per illuminazione di sicurezza
- Pulsantiera per accensione luci
- SA — Apparecchio a led per illuminazione di emergenza (sempre alimentato)
- SOCC. IL. EM. — Gruppo soccorritore illuminazione di emergenza
- SOCC. IL. CAM. — Gruppo soccorritore illuminazione di emergenza campi di gioco
- Presa 10/16A tipo UNEL in versione da esterno
- Presa 2P+Tx16A tipo CEE, completa di fusibili di protezione ed interruttore interbloccato
- Presa 3P+Tx16A tipo CEE, completa di fusibili di protezione d interruttore interbloccato
- Interruttore automatico in versione da esterno
- Gruppo prese UNEL
- Punto di alimentazione
- Punto di alimentazione unità interna split a parete
- Punto di alimentazione unità esterna multisplit
- Punto di alimentazione fan coil
- Pozzetto in cls con di chiusino ispezionabile, completo di dispersore verticale in acciaio zincato avente sezione a croce
- Corda nuda di rame sezione 35 mm² per collegamento dispersori
- S.T. — Punto di collegamento sonda di temperatura
- Punto di collegamento collettore
- Quadro comando fancoil completo di carpenteria IP40 in pvc 12 moduli completa di portella, n.1 sezionatore 2Px16A e di modulo di regolazione (il modulo è escluso dalla fornitura)

COMUNE DI PADOVA
SETTORE LAVORI PUBBLICI

RIQUALIFICAZIONE LATO SUD DELLO STADIO EUGANEO CON NUOVO PALAZZETTO PER IL BASKET, NUOVO PALAZZETTO POLIFUNZIONALE E NUOVA CURVA FATTORI

P R O G E T T O ESECUTIVO

Firmato digitalmente da:ROSSI CLAUDIO
Organizzazione:COMUNE DI PADOVA
Luogo:Settore Lavori Pubblici
Data:23/06/2020 18:50:35

CODICE OPERA		DATA
LLPP EDP 2019/163 - 2019/164 - 2019/165		Aprile 2020
DESCRIZIONE ELABORATO Planimetria quota +9,50 porzione B: Layout impianto illuminazione e forza motrice. Scala 1:100		NUMERO 94
IL PROGETTISTA Ing. Claudio Rossi	IL RESPONSABILE UNICO DEL PROCEDIMENTO Arch. Stefano Benvegnù	IL CAPO SETTORE Ing. Emanuele Nichele
ASSISTENZA ALLA PROGETTAZIONE DEFINITIVA Studio Muratori & Zanon arch. Giulio Muratori arch. Federico Muratori arch. Nadia Scarabottolo arch. Matteo Martin	PROGETTO STRUTTURALE Ing. Cristian Lazzarin PROGETTO IMPIANTI ELETTRICI Ing. Sergio Masuzzo	PROGETTO IMPIANTI MECCANICI P.I. Antonio Brunello Ing. Aurelio Brunello CONSULENZA AUTORIZZAZIONI ENTI Studio Bonsembiante