COMUNE DI PADOVA
SETTORE LAVORI PUBBLICI

RIQUALIFICAZIONE LATO SUD DELLO STADIO EUGANEO CON NUOVO PALAZZETTO PER IL BASKET, NUOVO PALAZZETTO POLIFUNZIONALE E NUOVA CURVA FATTORI

PROGETTO ESECUTIVO

CODICE OPERA: LLPP EDP 2019/163 - 2019/164 - 2019/165		DATA: Maggio 2020
DESCRIZIONE ELABORATO: SEZIONE E-E DI ASSIEME - SC. 1:50		NUMERO: TAV. 46
IL PROGETTISTA	IL RESPONSABILE UNICO DEL PROCEDIMENTO: Arch. Stefano Benvegnù	IL CAPO SETTORE: Ing. Emanuele Michele
ASSISTENZA ALLA PROGETTAZIONE ESECUTIVA: Studio Muratori & Zanon arch. Giulio Muratori arch. Federico Muratori arch. Alessandro Zanon arch. Matteo Manfrin	PROGETTO STRUTTURALE: Arch. Cristian Lazzarin	PROGETTO IMPIANTI MECCANICI: P.I. Antonio Brunello Ing. Aurelio Brunello
	PROGETTO IMPIANTI ELETTRICI: Ing. Sergio Meluzzo	CONSULENZA AUTORIZZAZIONI: Studio Bonvenblame

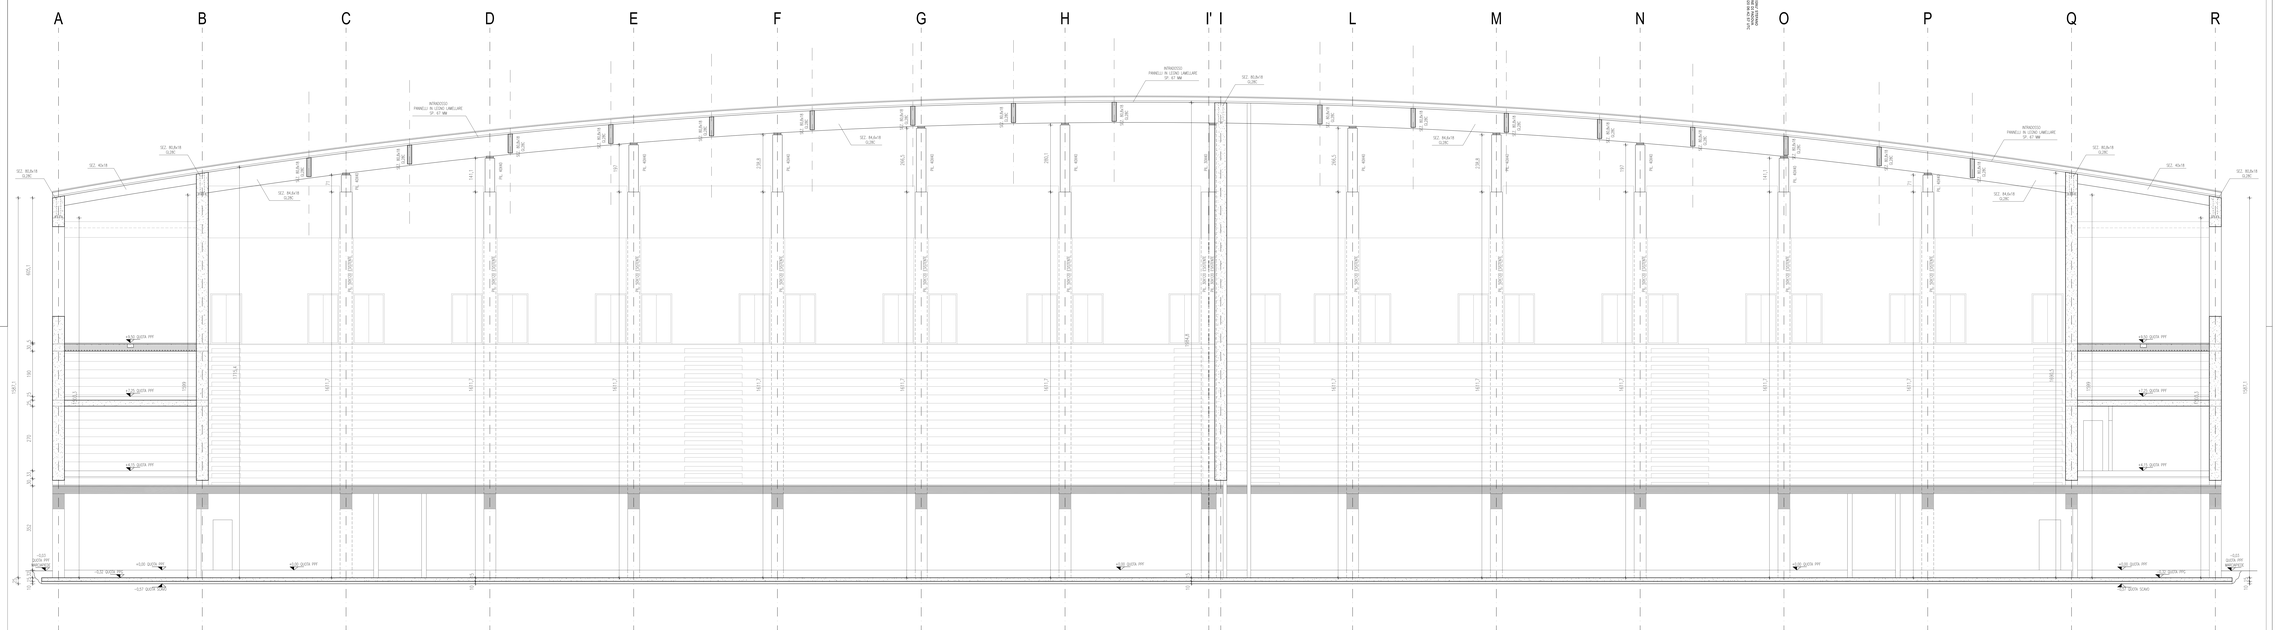
A
B
C
D
E
F
G
H
I' I
L
M
N
O
P
Q
R
NASCONDERE LE SCRITTE DI QUESTO LAYER PRIMA DI STAMPARE
NTN00350
PANNELLI IN LEGNO LAMELLARE SP. 47 MM
S2 - RUN/R
S2 - 45x/R
S2 - RUN/R
S2 - RUN/R
S2 - RUN