




COMUNE DI PADOVA
SETTORE LL.P.P.

ELENCO ANNUALE 2020
PROGETTO ESECUTIVO

RISTRUTTURAZIONE EX MAGAZZINI FRIGORIFERI
C.so AUSTRALIA PER NUOVI MAGAZZINI
COMPLETAMENTO OPERE
IMPORTO COMPLESSIVO: € 300.000,00


N° Progetto EDP 2020/028	CUP: H96E19000100004	Elaborato A1
Nome file		Inquadramento generale
Data Novembre 2021	LLPP EDP 2020/028	
Progettisti	Rup	Capo Settore
Ing. Loris Andrea Ragona Arch. Roberto Daniele Geom. Paolo Lolo Geom. Mosè Ciatto	Arch. Diego Giacon	Ing. Emanuele Nichele

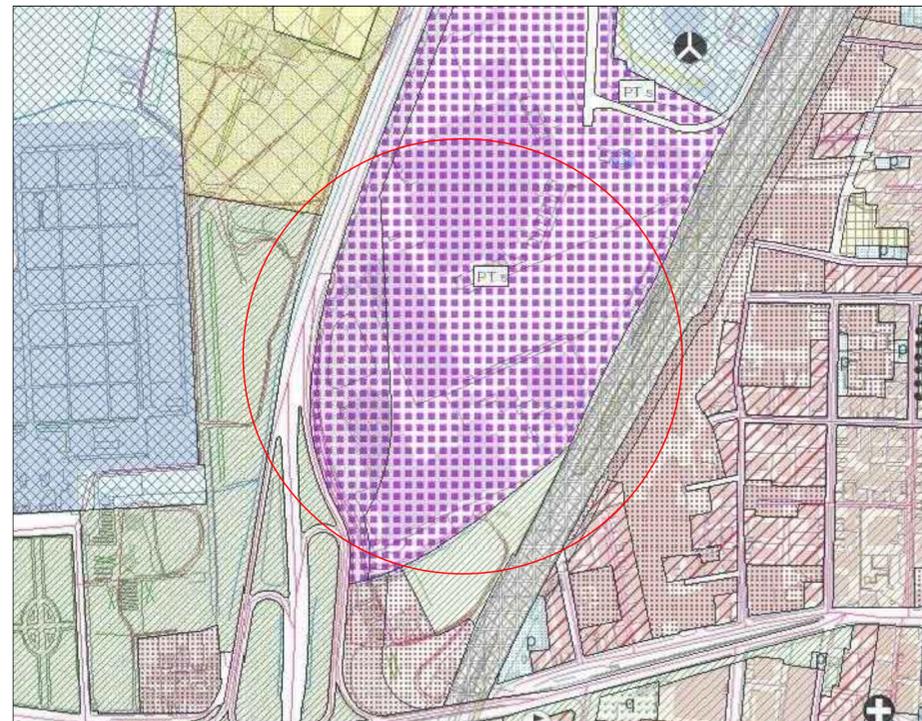

ESTRATTO DI P.R.G.
Scala 1:5.000



ESTRATTO CATASTALE
Scala 1:2000
NCT Fg. 83 Map. 3

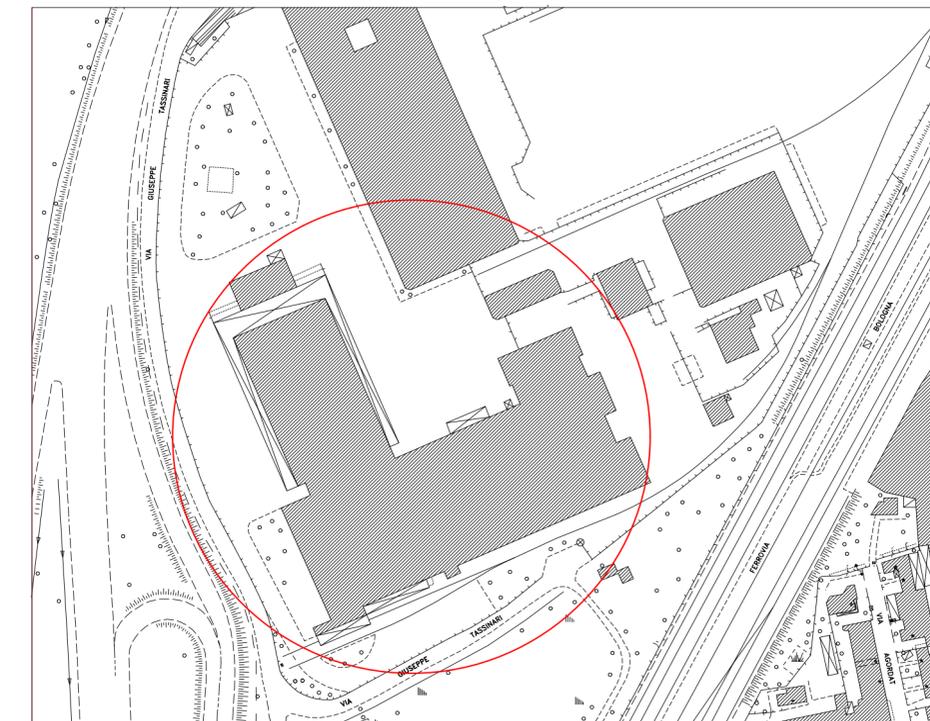

ESTRATTO FOTOGRAMMETRICO
Scala 1:2000