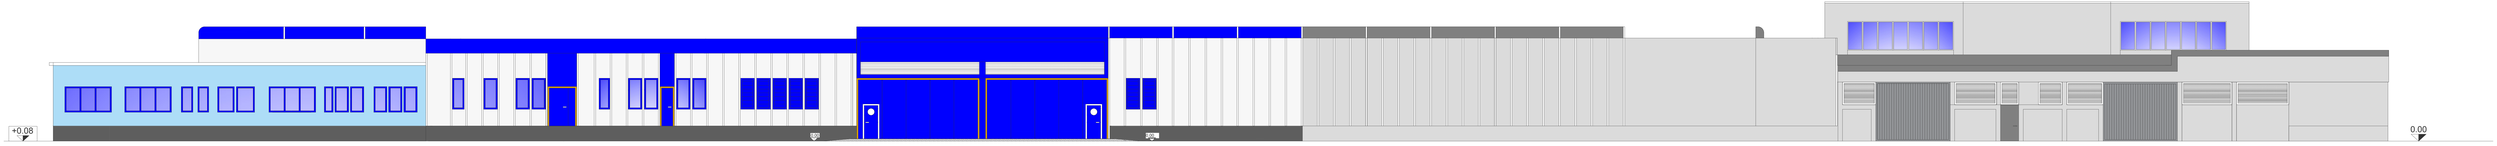

PROSPETTO SUD-EST

SEZ. A - A1

COMUNE DI PADOVA

SETTORE LL.P.P.

ELENCO ANNUALE 2020

PROGETTO ESECUTIVO

RISTRUTTURAZIONE EX MAGAZZINI FRIGORIFERI
C.so AUSTRALIA PER NUOVI MAGAZZINI
COMPLETAMENTO OPERE

IMPORTO COMPLESSIVO: € 300.000,00

Firmato digitalmente da: RIGONI LORI MARIA
Organizzazione: COMUNE DI PADOVA
Data: 24/11/2021 14:06:16

Firmato digitalmente da: ZANIELE ROBERTO
Organizzazione: COMUNE DI PADOVA
Data: 24/11/2021 13:19:56

N° Progetto **EDP 2020/928** Nome file PROGETTO ESECUTIVO_prog_esec.dwg Data **Novembre 2021**	CUP: I89E19000100004 LLPP **EDP 2020/928**	Elaborato **A5** **Prospetti e sezioni** **Stato di fatto Opere edili** **Scala 1:100**	
Progettisti	Rup	Capo Settore	
Ing. Loris Andrea Ragona Arch. Roberto Daniele Geom. Paolo Lolio Geom. Mosè Ciatto	Arch. Diego Giacon Firmato digitalmente da:GIACON DIEGO Organizzazione: COMUNE DI PADOVA Data:01/12/2021 15:16:38	Ing. Emanuele Nichele	