PROSPETTO SUD-EST

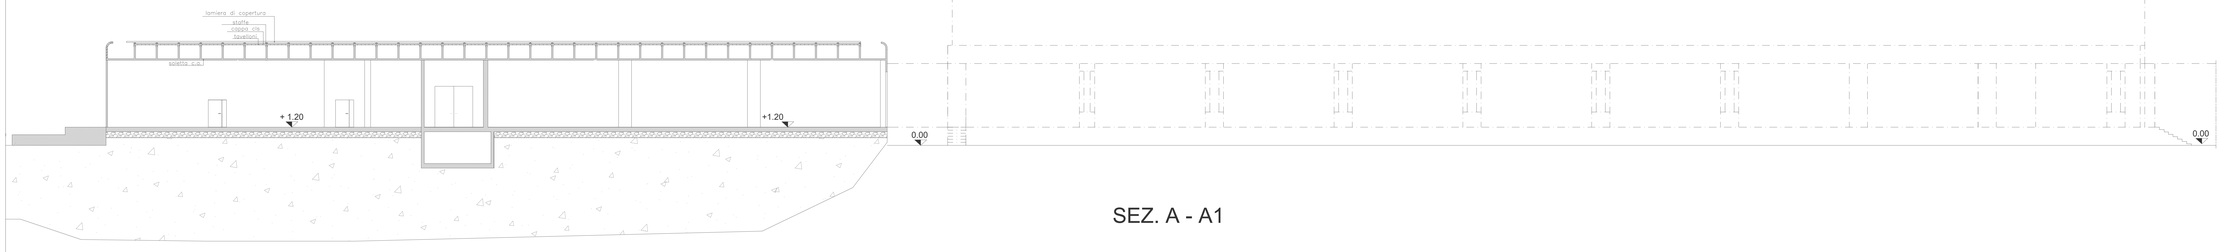

SEZ. A - A1

COMUNE DI PADOVA

SETTORE LL.P.P.

ELENCO ANNUALE 2020

PROGETTO ESECUTIVO

RISTRUTTURAZIONE EX MAGAZZINI FRIGORIFERI
C.so AUSTRALIA PER NUOVI MAGAZZINI
COMPLETAMENTO OPERE

IMPORTO COMPLESSIVO: € 300.000,00

Firmato digitalmente da: RIZZOLLO ANDREA
Organizzazione: COMUNE DI PADOVA
Data: 26/11/2021 12:25:57

Firmato digitalmente da: DANIELE ROBERTO
Organizzazione: COMUNE DI PADOVA
Data: 26/11/2021 12:25:57

N° Progetto **EDP 2020/028** Nome file Data **Novembre 2021**	CUP: H96E19000100004 LLPP **EDP 2020/028**	Elaborato **A6** **Prospetti e sezioni** **Stato di Progetto Opere edili** **Scala 1:100**
Progettisti	Rup	Capo Settore
Ing. Loris Andrea Ragona Arch. Roberto Daniele Geom. Paolo Lolo Geom. Mosa' Ciatto	Arch. Diego Giacon Firmato digitalmente da: GIACON DIEGO Organizzazione: COMUNE DI PADOVA Data: 01/12/2021 15:11:46	Ing. Emanuele Nichele