PROSPETTO SUD-EST

NUOVE COSTRUZIONI

DEMOLIZIONI

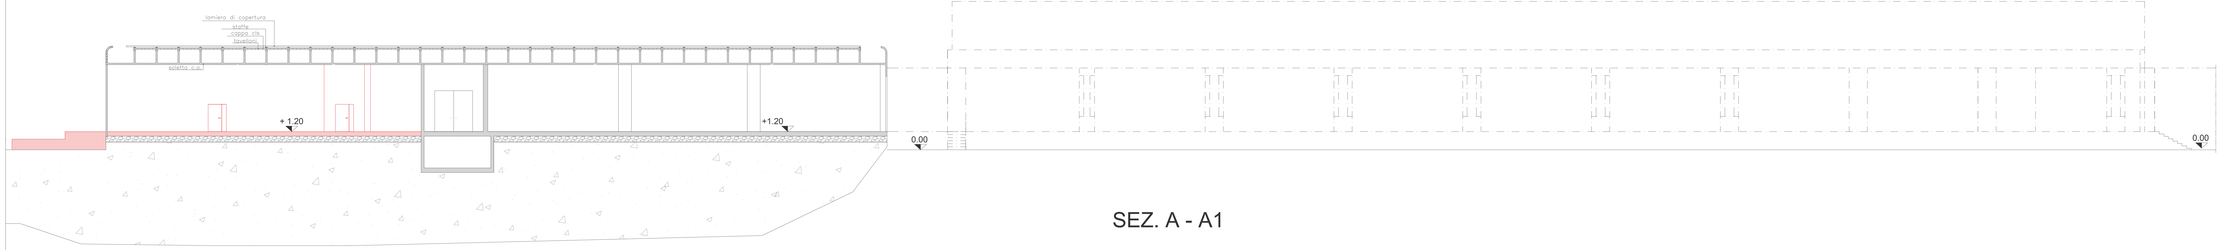

SEZ. A - A1

COMUNE DI PADOVA

SETTORE LL.P.P.

ELENCO ANNUALE 2020

PROGETTO ESECUTIVO

RISTRUTTURAZIONE EX MAGAZZINI FRIGORIFERI
C.so AUSTRALIA PER NUOVI MAGAZZINI
COMPLETAMENTO OPERE
IMPORTO COMPLESSIVO: € 300.000,00

Firmato digitalmente da: DANIELE ROBERTO
Organizzazione: COMUNE DI PADOVA
Data: 26/11/2021 12:21:31

Firmato digitalmente da: RAGONA LORIS ANDREA
Organizzazione: COMUNE DI PADOVA
Data: 01/12/2021 14:24:48

N° Progetto **EDP 2020/928**	CUP: H96E19000100004	Elaborato **A8**
Nome file		**Prospetti e sezioni Comparativa Opere edili Scala 1:100**
Data **Novembre 2021**	LLPP **EDP 2020/928**	

Progettisti	Rup	Capo Settore	
Ing. Loris Andrea Ragona Arch. Roberto Daniele Geom. Paolo Lolio Geom. *Mose' Ciatto*	Arch. *Diego Giacon* Firmato digitalmente da:GIACON DIEGO Organizzazione: COMUNE DI PADOVA Data:01/12/2021 15:10:54	Ing. Emanuele Nichele	