


PLANIMETRIA IMPIANTI
ZONA DI INTERVENTO 1

LEGENDA

	SENSORE IMPIANTO RILEVAZIONE INCENDI INSTALLATO SU SCATOLA IP40 10X10. TUBAZIONE RIGIDA/FLESSIBILE IP 40 DIAM. ø 20		SENSORE VOLUMETRICO A DOPPIA TECNOLOGIA CON TUBAZIONE RIGIDA/FLESSIBILE IP 40 DIAM. ø 20
	PANNELLO ACUSTICO LUMINOSO DA INTERNO "ALLARME INCENDIO" CON TUBAZIONE RIGIDA/FLESSIBILE IP 40 DIAM. ø 20		PANNELLO ACUSTICO LUMINOSO DA ESTERNO "ALLARME INTRUSIONE" CON TUBAZIONE RIGIDA/FLESSIBILE IP 40 DIAM. ø 20
	PANNELLO ACUSTICO LUMINOSO DA ESTERNO "ALLARME INCENDIO" CON TUBAZIONE RIGIDA/FLESSIBILE IP 40 DIAM. ø 20		CONTATTI MAGNETI SU SERRAMENTI CON TUBAZIONE RIGIDA/FLESSIBILE IP 40 DIAM. ø 20
	PULSANTE DI ALLARME INCENDIO CON TUBAZIONE RIGIDA/FLESSIBILE IP 40 DIAM. ø 20		ATTIVATORE A CHIAVE IMPIANTO ANTINTRUSIONE CON TUBAZIONE RIGIDA/FLESSIBILE IP 40 DIAM. ø 20

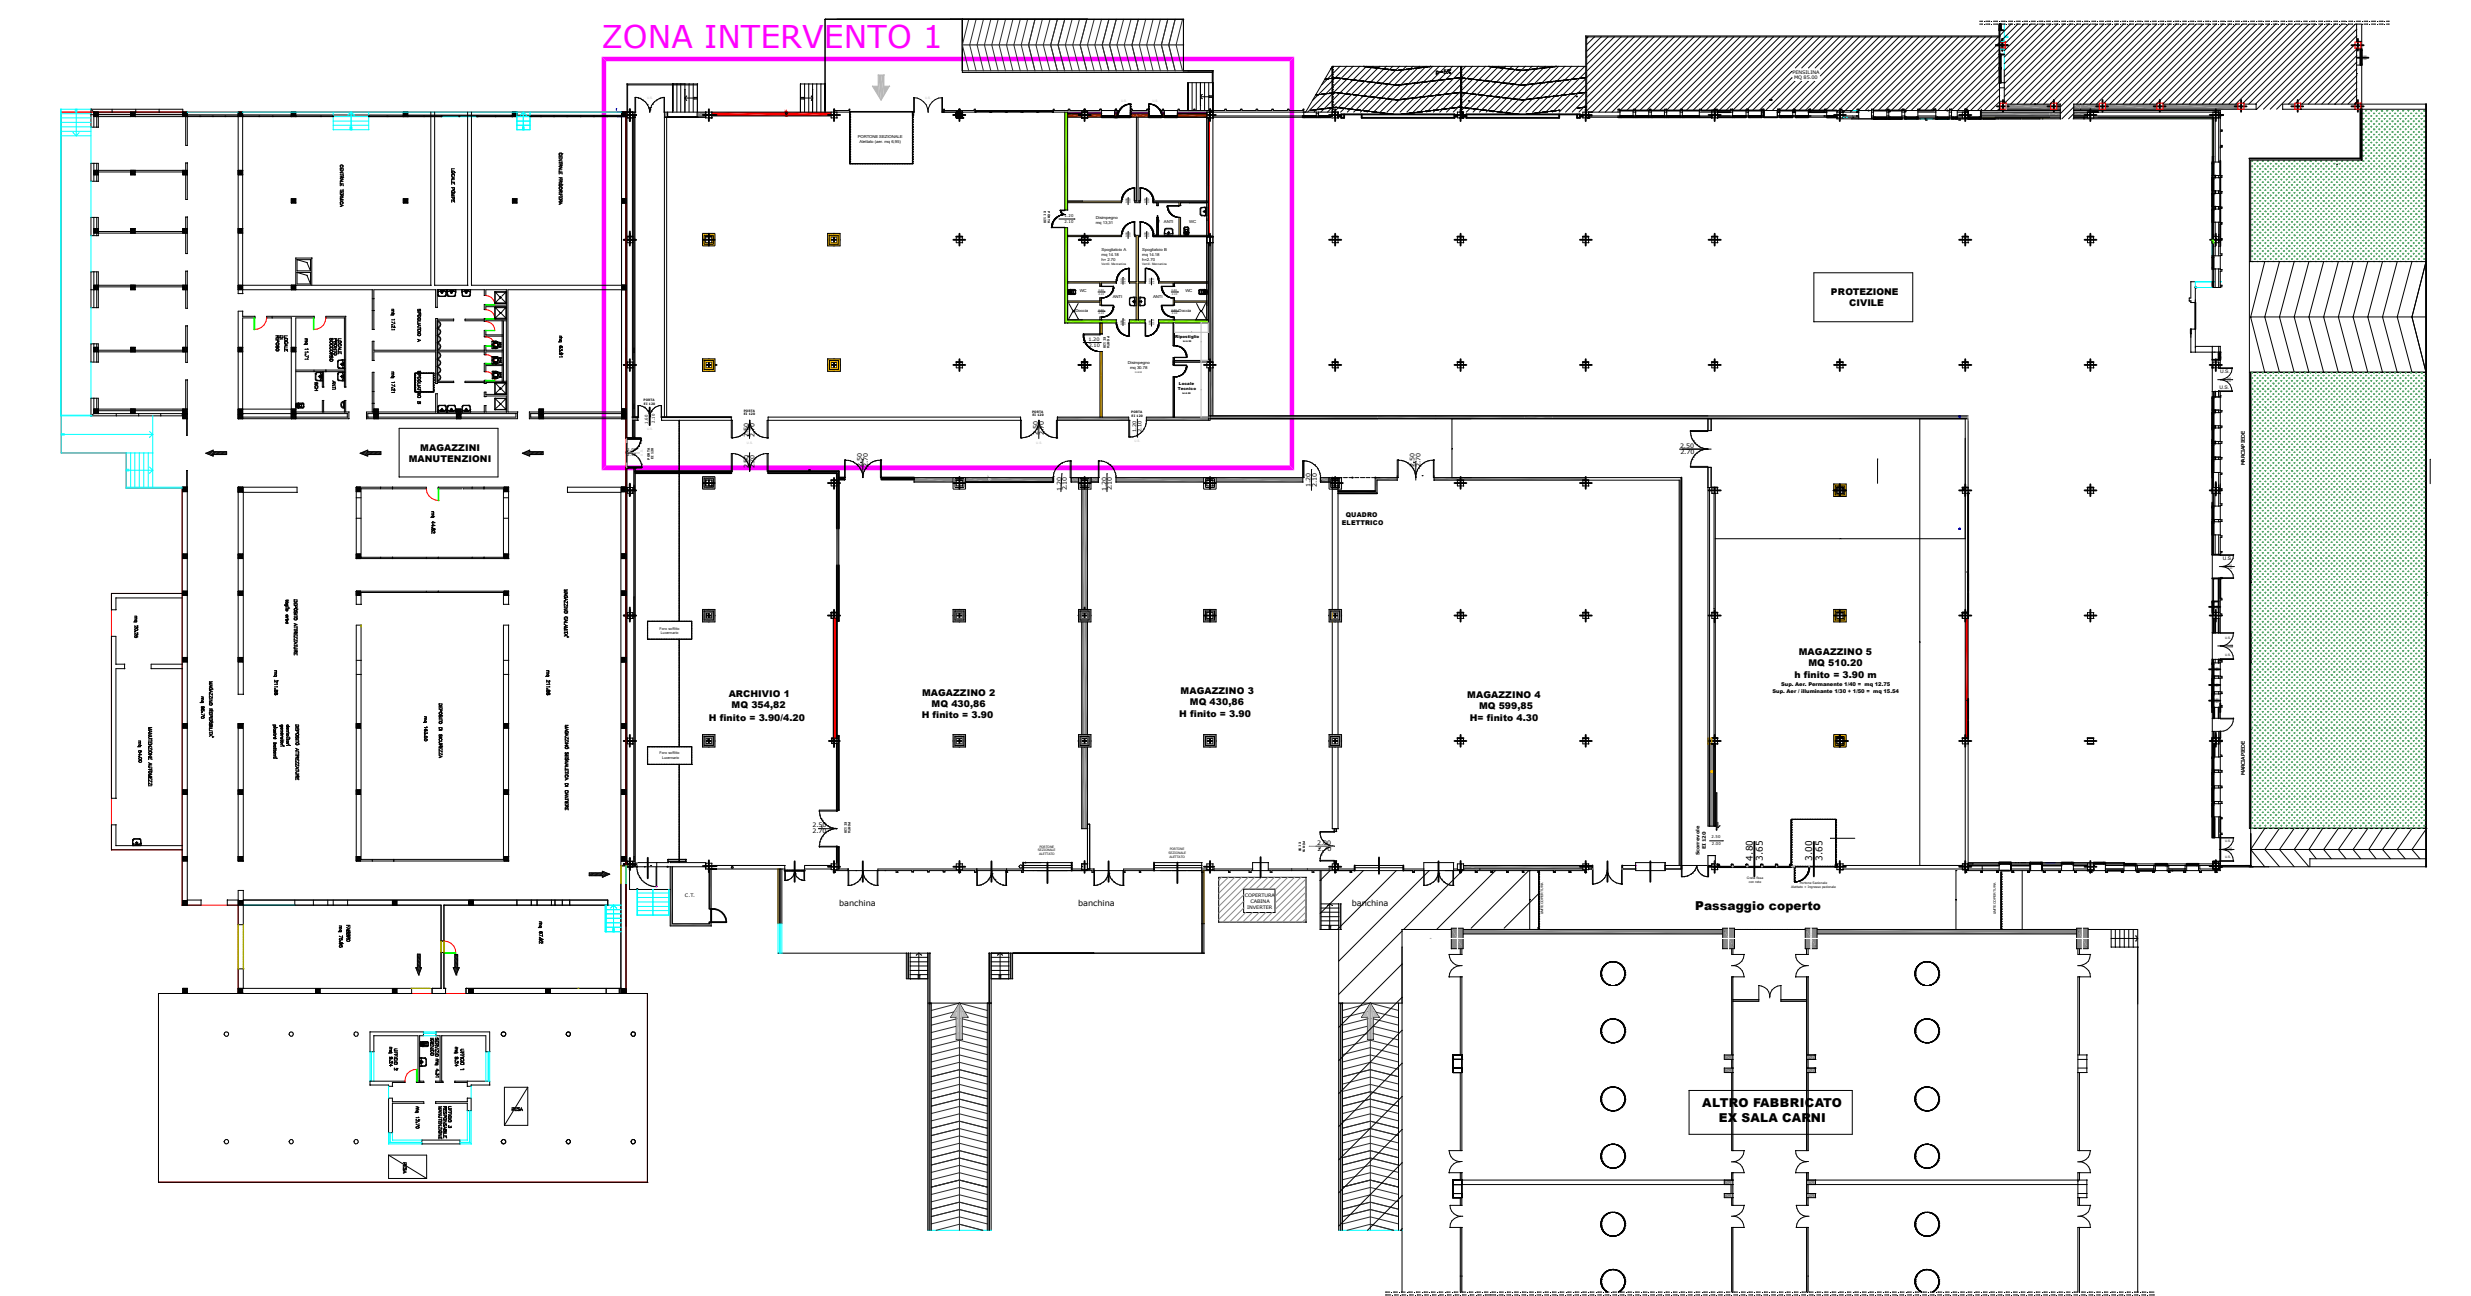

INDIVIDUAZIONE
ZONA DI INTERVENTO


COMUNE DI PADOVA
SETTORE LL.P.P.

ELENCO ANNUALE 2020
PROGETTO ESECUTIVO

RISTRUTTURAZIONE EX MAGAZZINI FRIGORIFERI
C.so AUSTRALIA PER NUOVI MAGAZZINI
COMPLETAMENTO OPERE
IMPORTO COMPLESSIVO: € 300.000,00

N° Progetto EDP 2020/028 Nome file	CUP: H96E19000100004	Elaborato E02	
Data Novembre 2021	LLPP EDP 2020/028	Impianti Speciali Impianti elettrici	
Progettisti Ing. Loris Andrea Ragona Arch. Roberto Daniele Geom. Paolo Lolo Geom. Mosè Ciatto	Rup Arch. Diego Giaccon	Capo Settore Ing. Emanuele Nichele	Progetto impianti elettrici Ing. Simone Sarto P.I. Davide Giraldin