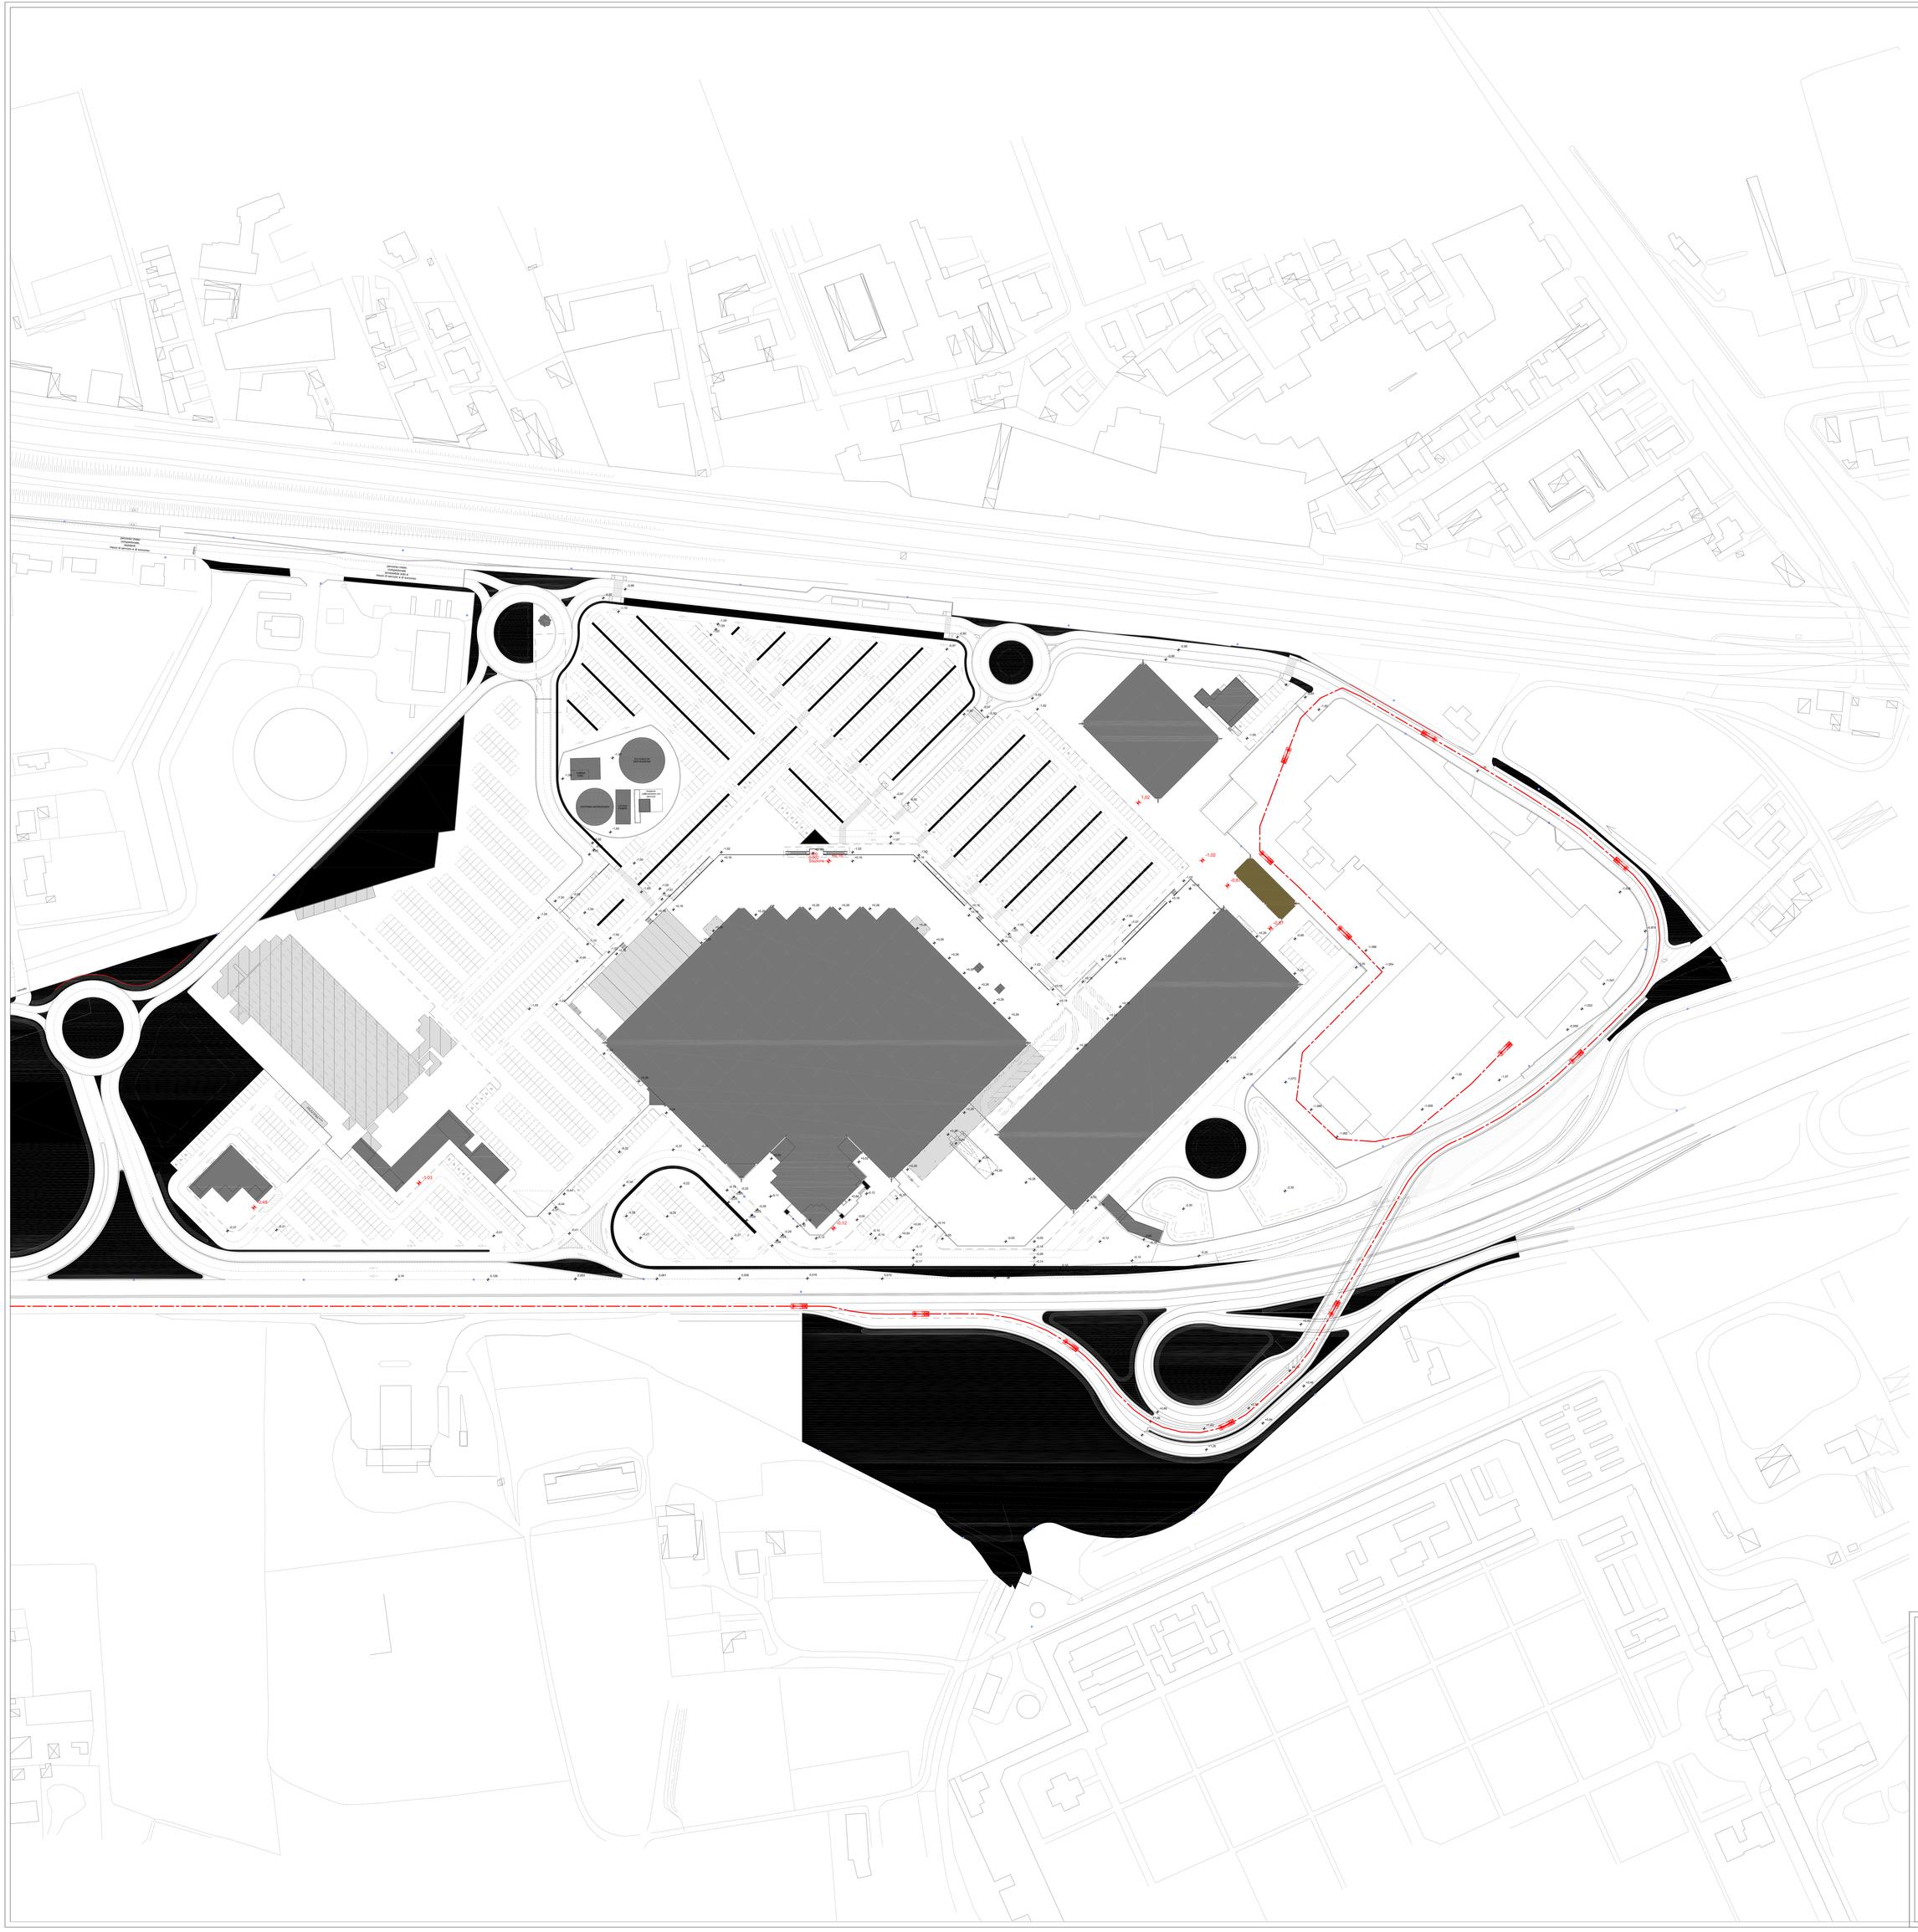

COMUNE DI PADOVA

Settore Lavori Pubblici

PROGETTO DEFINITIVO

RISTRUTTURAZIONE EDIFICI COMUNALI PRESSO EX FORO BOARIO

Firmato Digitalmente
Ordine degli Ingegneri della Provincia di Padova
Ingegnere Nicola Ferrari
Data: 2021.11.09 13:06:07 +00'00'

IMPORTO COMPLESSIVO: € 1.300.000,00

N° Progetto **EDP 2021/009** Nome file **VVF Ex Sala Carni.dwg** Data **Maggio 2021**	CUP:I19701210007000006 LLPP **EDP 2021/009**	Elaborato **VVF01** **AREA INTERVENTO**
Progettisti Ing. Lorio Andrea Ragona Geom. Mosel Cinzia Arch. Roberto Dalmiglio Geom. Paolo Lolio Geom. Giovanni Marchetti Ing. Simone Sarto Ing. Stefano Pavan	Rup Arch. Diego Giacon Firmato digitalmente da: Giacon Diego Organizzazione: COMUNE DI PADOVA Data: 2021.11.09 13:06:06 +00'00'	Capo Settore Ing. Emanuele Nichele