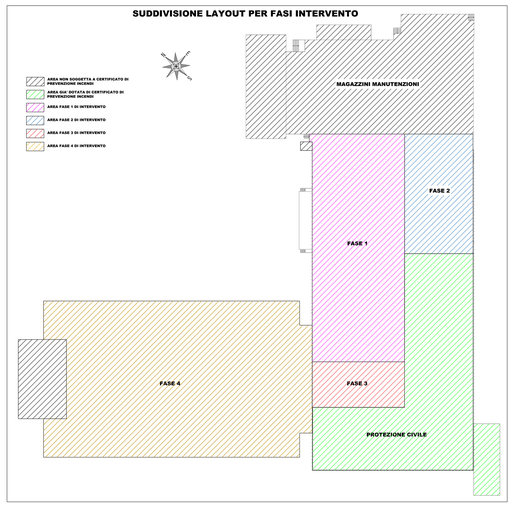

LEGENDA

SIMBOLO	DESCRIZIONE	SIMBOLO	DESCRIZIONE
	Idrante soprasuolo DN 70		Percorso di uscita verso l'alto
UNI45	Idrante DN 45		Percorso di uscita verso il basso
	Naspo		Percorso di uscita orizzontale
	Attacco per autopompa VVF		Pulsante allarme incendio
	Rilevatore di gas	CO2	Estintore a CO2 cap. 5kg
	Rilevatore di fumo		Estintore a polvere cap. 6kg - 34A 144B C
	Elettrovalvola gas		Estintore carrellato cap. 50Kg
	Rubinetto manuale		Montanti idriche
	Tubazione rete gas interrata		Struttura REI120-TABELLA D.6.1 300/55
	Tubazione rete antincendio		Struttura REI120
	Interruttore elettrico generale		Struttura REI90
	Pulsante di sgancio		Struttura REI60
	Luce di emergenza		Struttura REI30
	Via di fuga interna	EVACUARE IL LOCALE	Pannello ottico acustico con scritta "EVACUARE IL LOCALE"
	Via di fuga esterna	VIETATO ENTRARE	Pannello ottico acustico con scritta "VIETATO ENTRARE - SPEGNIMENTO IN ATTO"
REI XXX	Porta tagliafuoco REI XXX	ALLARME INCENDIO	Pannello ottico acustico con scritta "VIETATO ENTRARE - SPEGNIMENTO IN ATTO"
	Porta con maniglione antipanico		Centrale rivelazione incendi

NOTE:
a) Estintori, uscite di sicurezza e vie di esodo saranno corredate di idonea cartellonistica di sicurezza. La segnaletica di sicurezza richiamerà inoltre l'attenzione sul divieto di fumare e sulla posizione dei pulsanti di sgancio dell'alimentazione elettrica;
b) Nella presente tavola grafica sono state indicate le lampade di illuminazione di emergenza. La posizione ed il numero delle lampade è solo indicativo. L'impianto dovrà essere progettato secondo normativa in vigore e accompagnato di dichiarazione di corretta posa in opera;
c) Gli elementi portanti avranno caratteristiche di resistenza al fuoco R120. Le pareti di separazione tra un deposito e l'altro avranno caratteristiche di resistenza al fuoco EI90;
d) Verrà realizzato impianto di spegnimento a idranti, secondo livello 2, UNI10779.
Allacciato all'impianto idrico antincendio del complesso;
e) Sono indicate nei prospetti le aperture opache in caso di incendio per consentire di realizzare adeguato ventilazione con immissione dalla fascia su un lato ed aspirazione fumi calde dal lato opposto. La ventilazione naturale avverrà in pianta superiore a 1/40, ritenuta sufficiente per assicurare adeguata ventilazione naturale;
f) Per quanto non espressamente richiamato negli elaborati grafici, si faccia riferimento alla relazione tecnica e alla normativa in vigore.

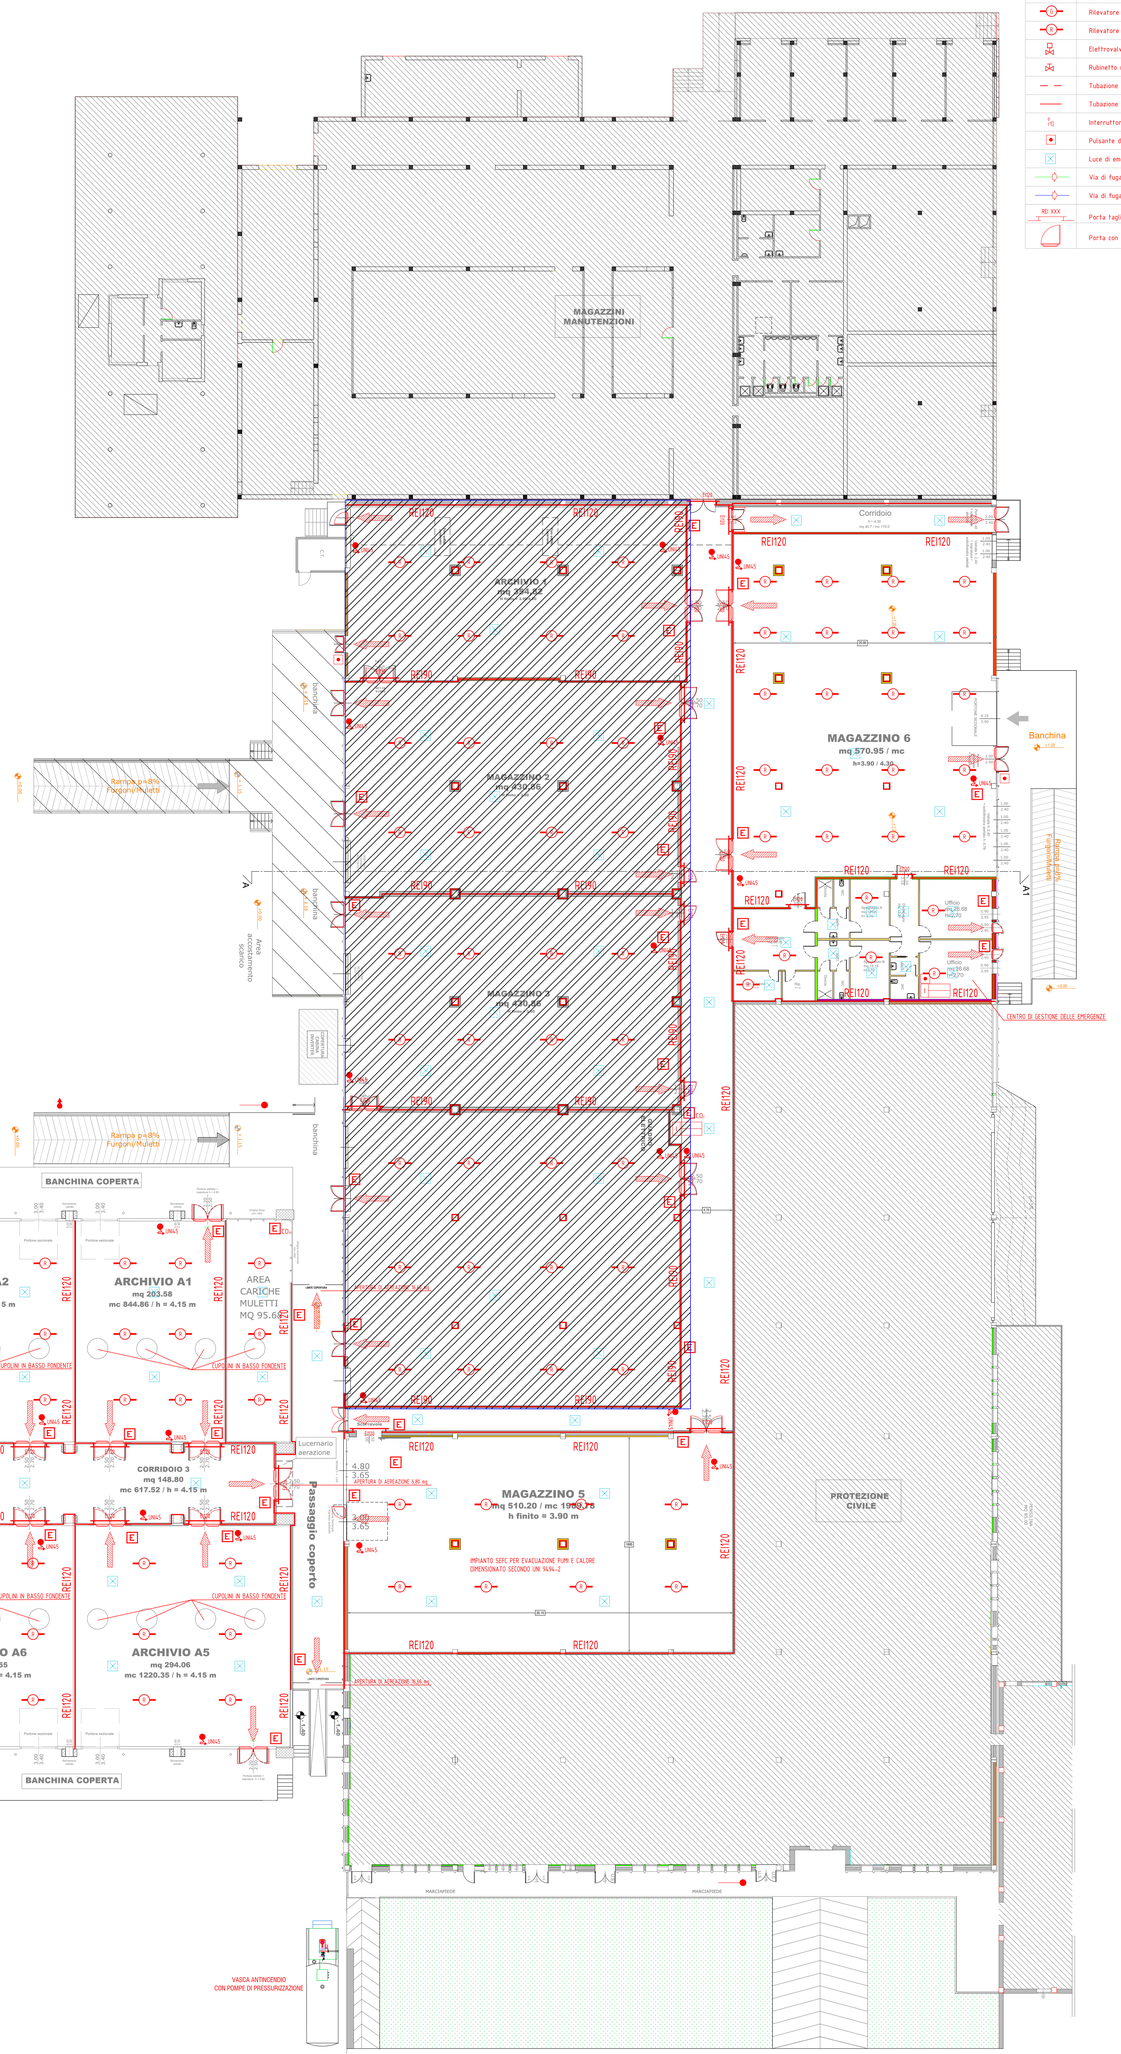

COMUNE DI PADOVA

Settore Lavori Pubblici

PROGETTO DEFINITIVO

RISTRUTTURAZIONE EDIFICI
COMUNALI PRESSO EX FORO BOARIO

Forari Stefano
Dottore Agronomo
della Provincia di
Padova
Iscritto al
n. 1127
Dott. Agr. Forari Stefano

IMPORTO COMPLESSIVO: € 1.300.000,00

N° Progetto **EDP 2021/089** Nome file **VVF E's Sala Carni.dwg** Data **Maggio 2021**	CUP J97D21100700004 **LLPP** **EDP 2021/089**	Elaborato **VVF02** **LAYOUT ANTINCENDIO**
Progettisti	Rup	Capo Settore
Ing. Loris Andrea Ragona Ordine degli Ingegneri Arch. Roberta Daniele Geom. Paolo Lolo Collaboratori Progettisti: Ing. Simone Sarto Ing. Stefano Pavan	Arch. Diego Giacon Ordine dell'Architetto di Padova Provincia di Padova Dipartimento Tecnico	Ing. Emanuele Nichele