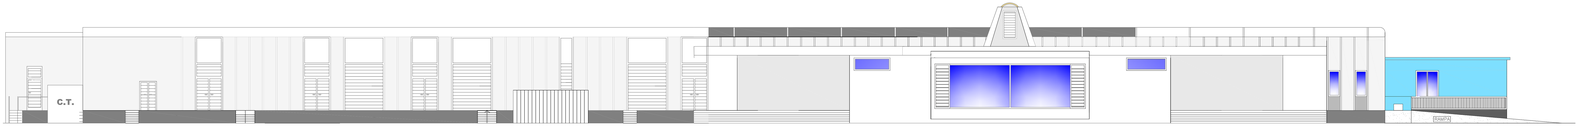

PROSPETTO NORD

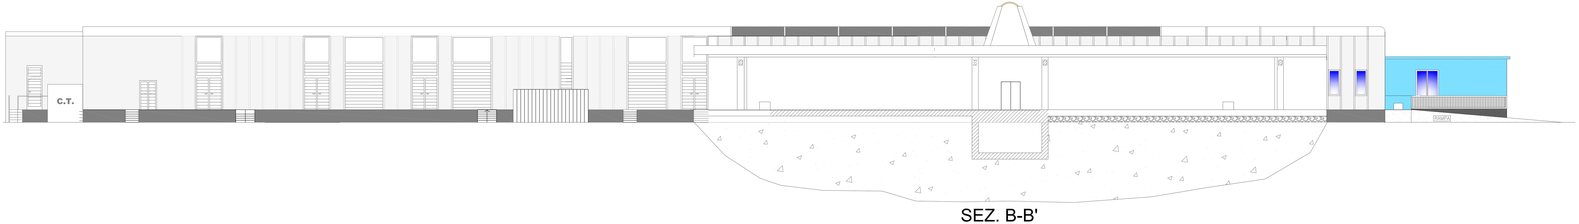

SEZ. B-B'

PROSPETTO OVEST

PROSPETTO EST

PROSPETTO SUD

COMUNE DI PADOVA

Settore Lavori Pubblici

PROGETTO DEFINITIVO

RISTRUTTURAZIONE EDIFICI COMUNALI PRESSO EX FORO BOARIO

IMPORTO COMPLESSIVO: € 1.300.000,00

N° Progetto **E19/ 2021/009** Nome file: **VVF04 Sala Carni.dwg** Data: **Maggio 2021**	CUP:I97I021100750004 CLPP: **E19/ 2021/009**	Elaborato **VVF04** **PROSPETTI - SEZIONI**
Progettisti	Rup	Capo Settore
Ing. Lovis Andrea Ragona Geom. Mosè Carlin Arch. Roberta Danesin Geom. Luca Ferro Geom. Giovanni Marchetti Ing. Simone Sarto Ing. Stefano Favaro	Arch. Diego Giacon Firmato digitalmente da/Signed by DIGIACON DIEGO Data/Date: 2021.05.31 08:00:00 Emesso da/Issued by: ENTRUST CA GOV TLS	Ing. Emanuele Nichele