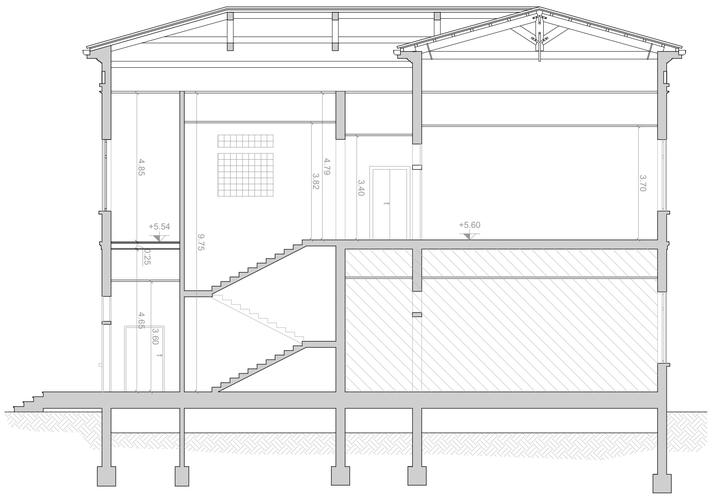

SEZIONE AA
scala 1:100

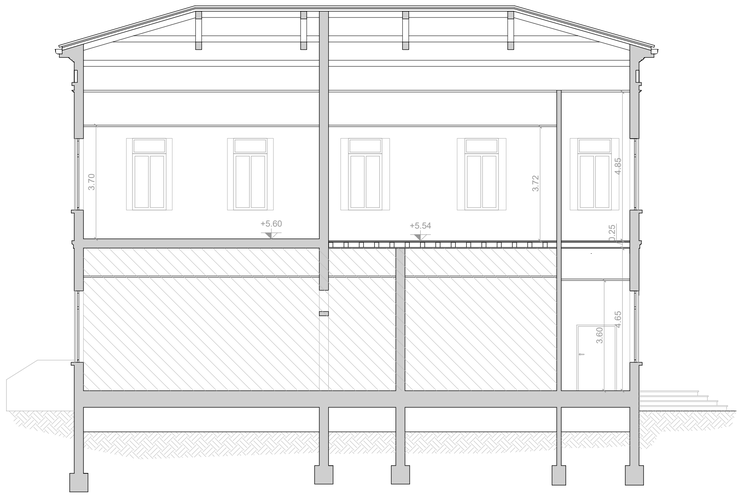

SEZIONE BB
scala 1:100

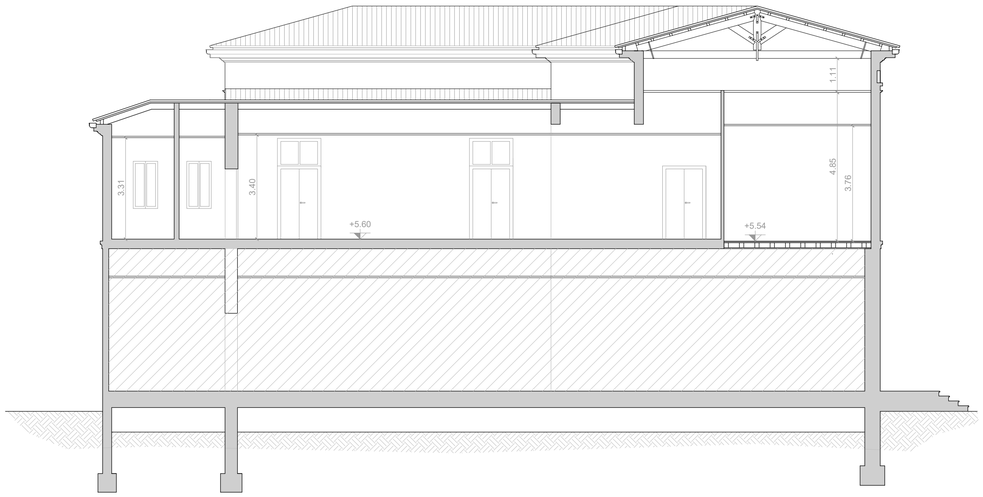

SEZIONE CC
scala 1:100

PROSPETTO OVEST
scala 1:100

PROSPETTO SUD
scala 1:100

Finanziato dall'Unione europea NextGenerationEU

MINISTERO del LAVORO e delle POLITICHE SOCIALI

Italiadomani PIANO NAZIONALE DI RIPRESA E RESILIENZA

PIANO NAZIONALE DI RIPRESA E RESILIENZA

MISSIONE 5 - COMPONENTE 2 - AMBITO INTERVENTO/MISURA 2
INVESTIMENTO 1.3 HOUSING TEMPORANEO E STAZIONI DI POSTA - [M5C2I1.3.2]

LLPP EDP 2022/078
PROGETTO ESECUTIVO

RISTRUTTURAZIONE CON EFFICIENTAMENTO ENERGETICO EX GABELLI E CASETTA EREMITANO

N° Progetto	CUP	Elaborato
P23024	H64H22000160006	25-APPR-PE-C-ARC-DI-01-02
Data	**LLPP**	ARCHITETTURA
Febbraio 2024	2022/078	STATO DI FATTO
		Prospetti e sezioni Ex Gabelli

Progettisti	Rup	Capo Settore
MEG **Meg.studio Srl** via Roma, 55 - 35027 Noventa Padovana (PD) tel 049.7441430 - www.meg.studio info@meg.studio - meg.studio@pec.it	Arch. Diego Giacon GIACON DIEGO COMUNE DI PADOVA 14.03.2024 15:39:41 GMT+01:00	Dott. Danilo Guarti

marinello luciano
29.02.2024 14:55:35
GMT+00:00