



PAT vincoli

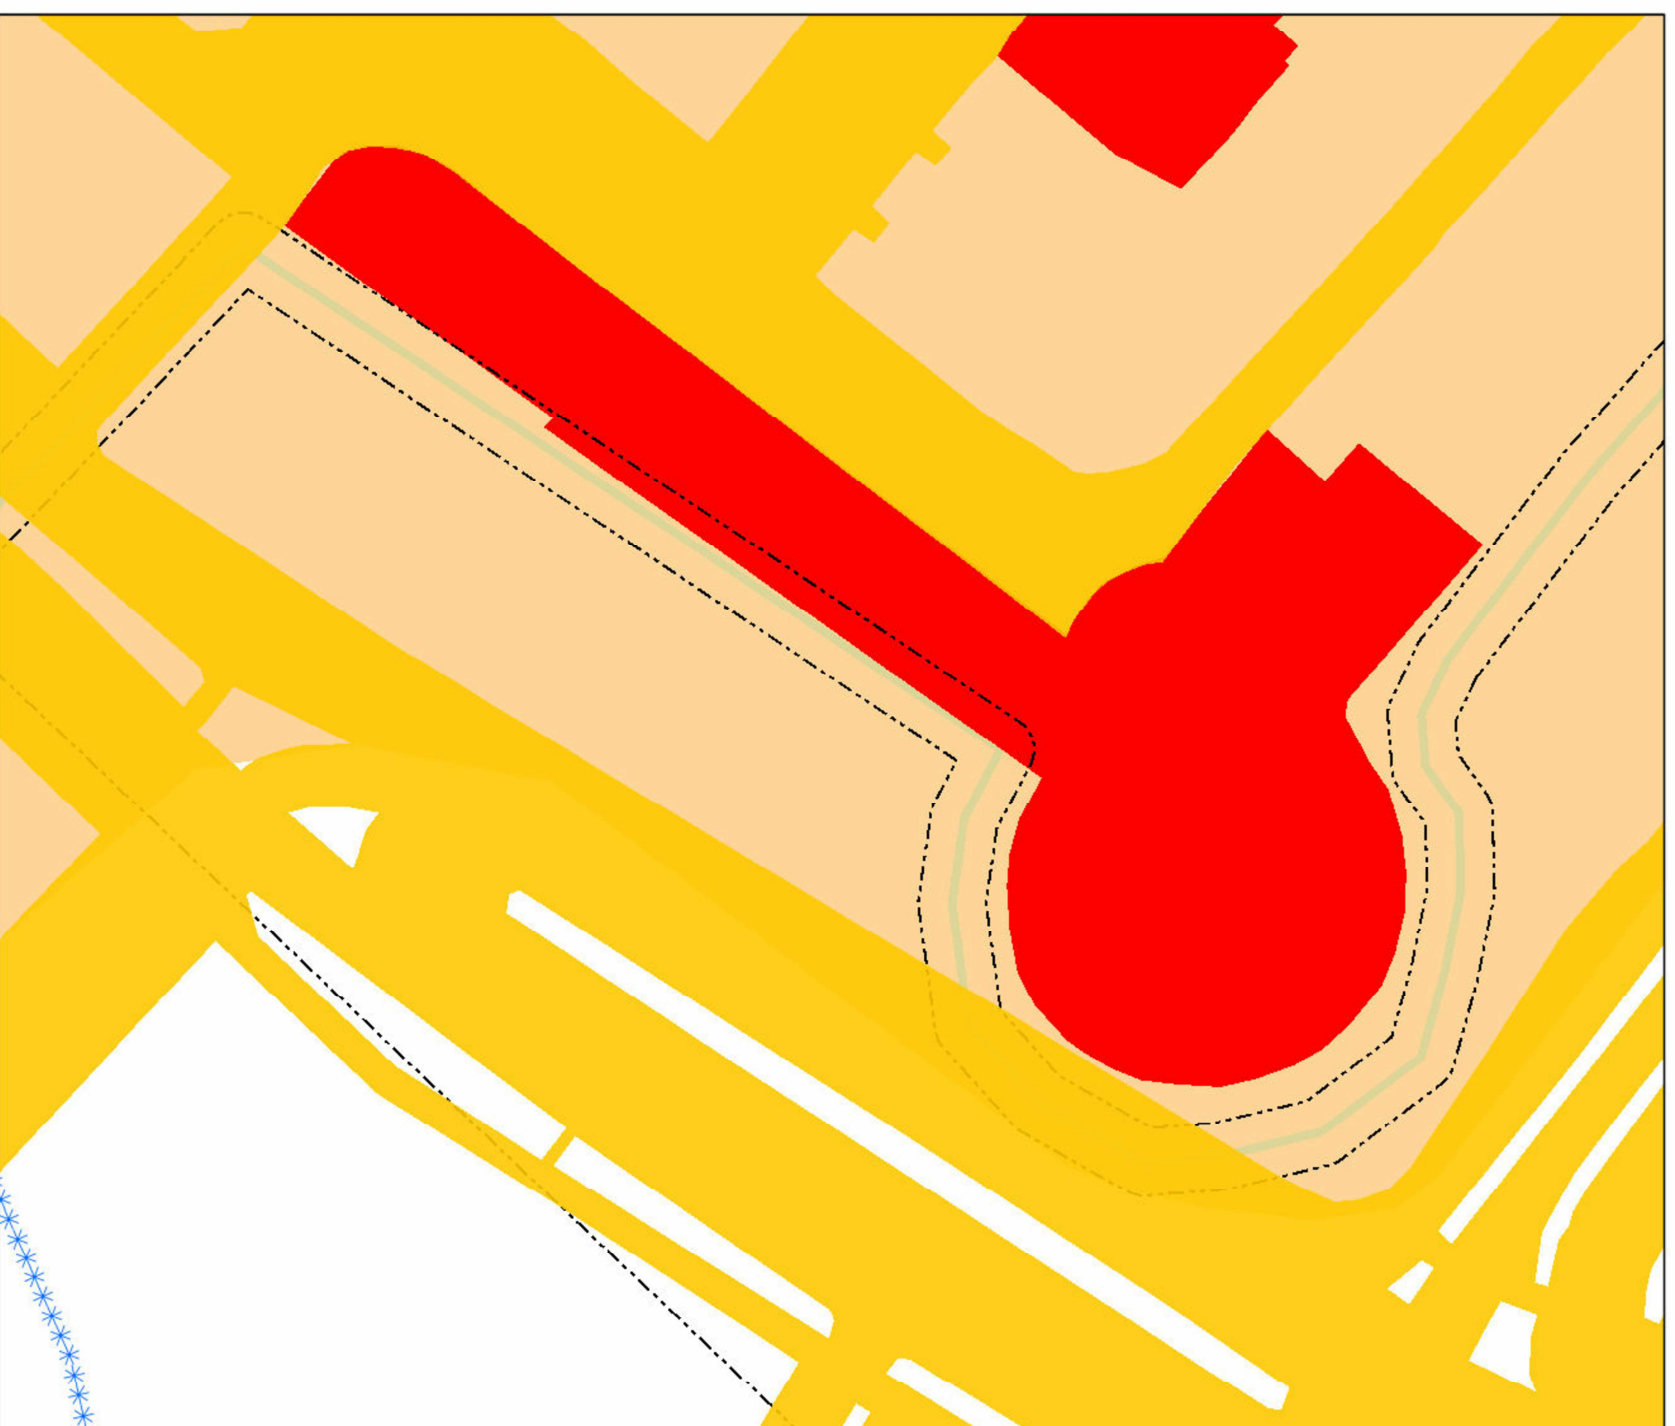

PAT fragilità

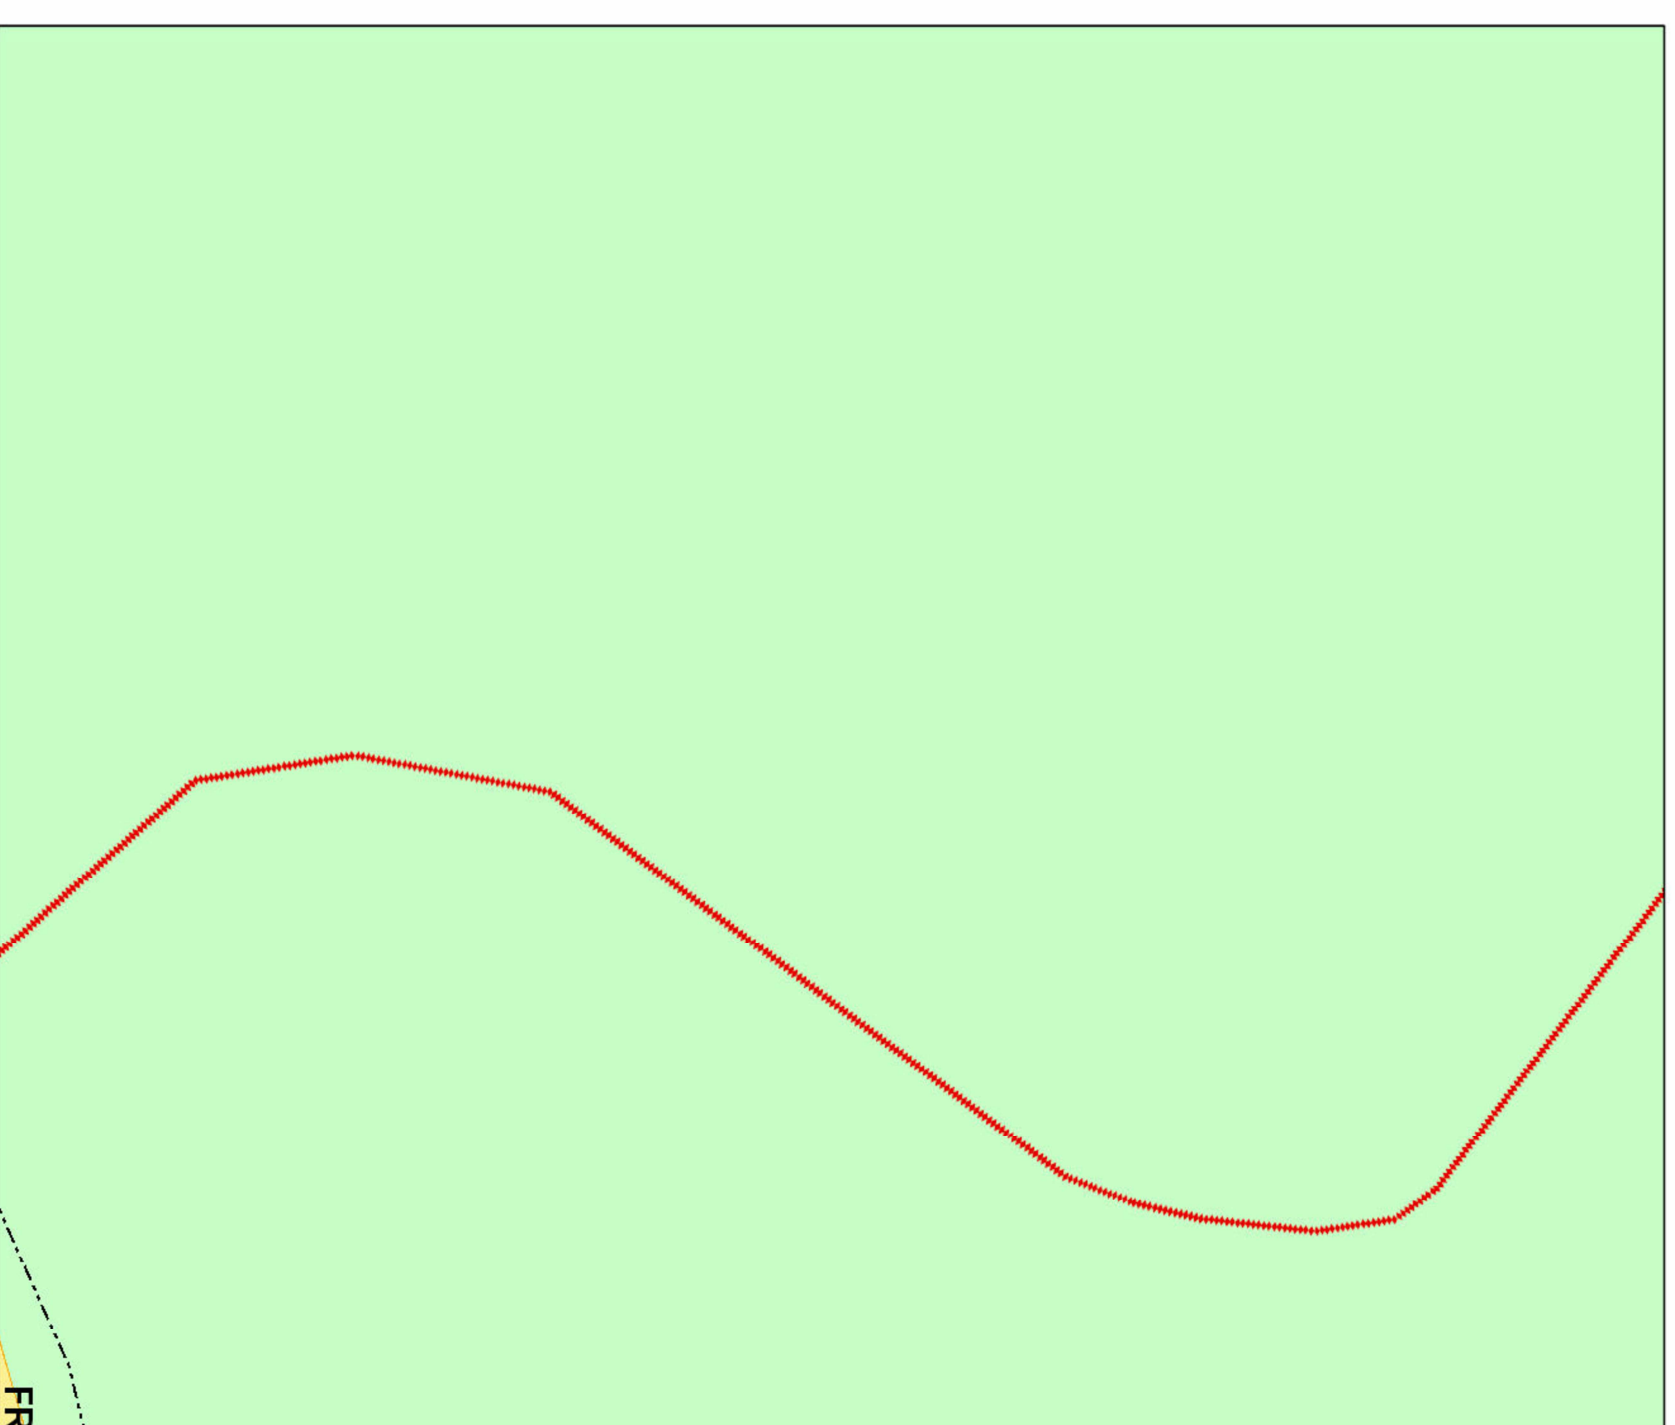


Ortofoto




PAT invariati



PAT trasformabilità

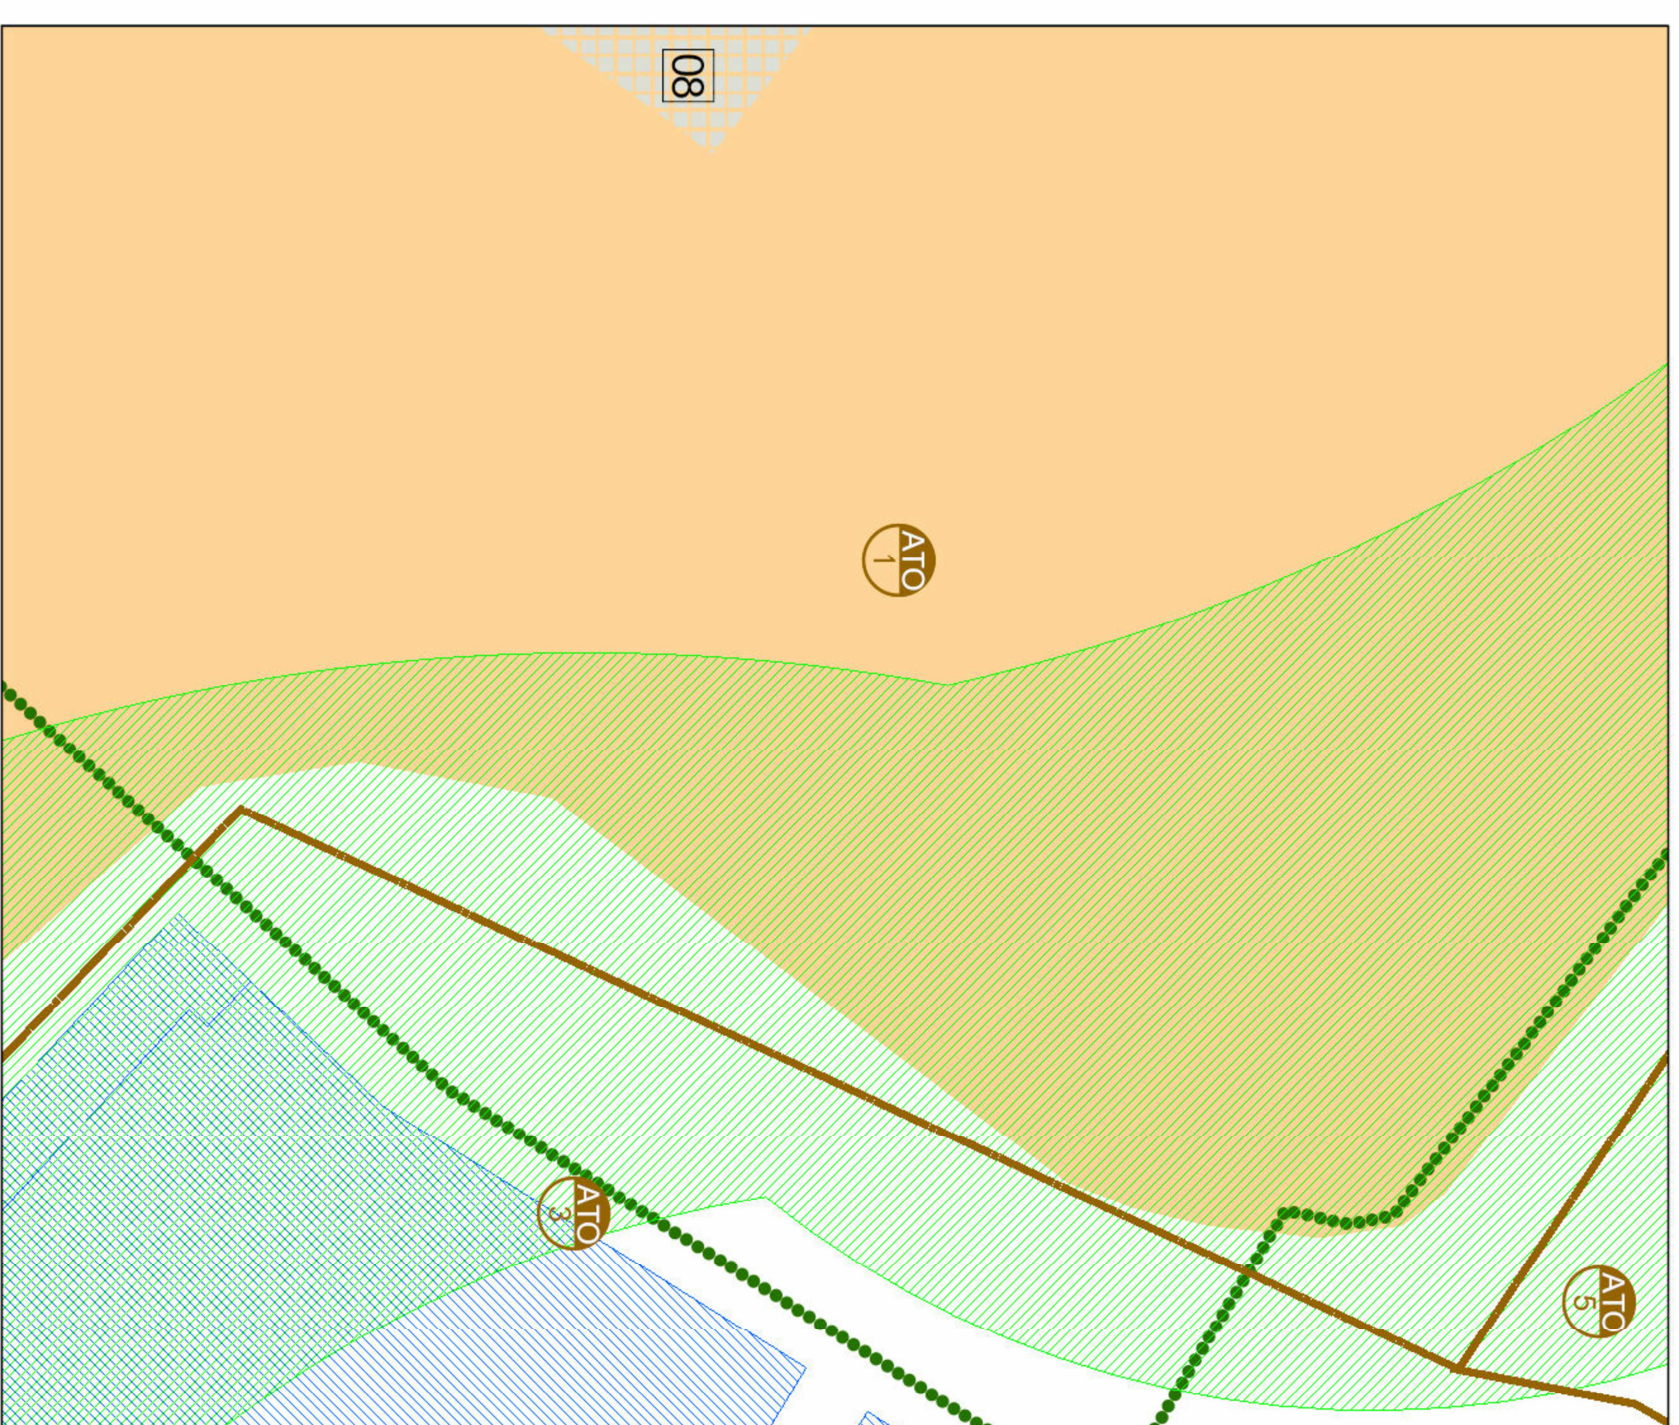

P.I. centro storico

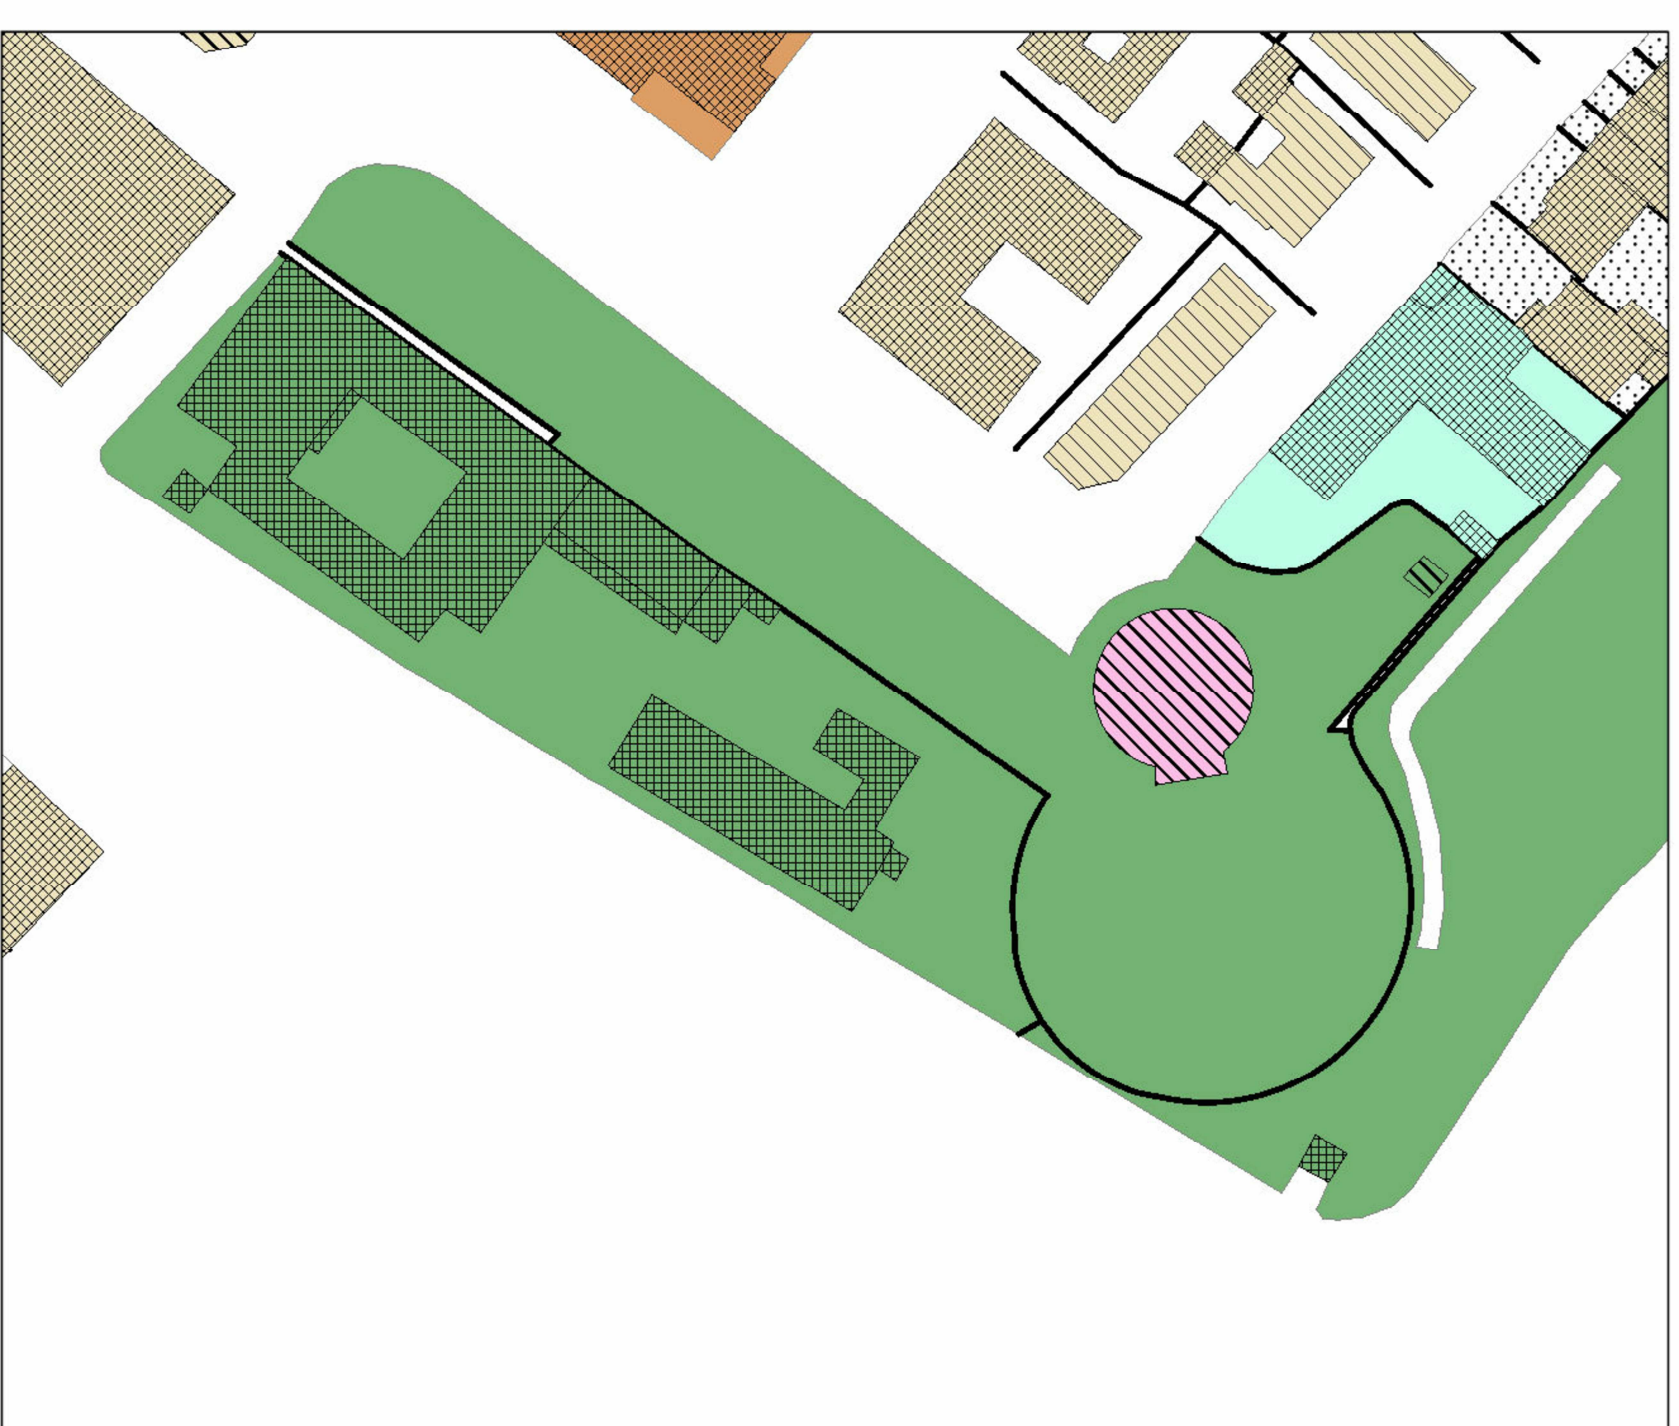

13.1

Progetto di Restauro dei Giardini della Rotonda

Codice Opera: LLPP VER 2021/019  
 CUP :H95F21000540002  
 Importo complessivo: 300.000,00 €

Settore Verde Parchi e Agricoltura Urbana



Progettisti: Olanu Cina Denisia  
 Filosa Valeria  
 Bordin Monica  
 Breda Giulia  
 Pigozzo Sandro  
 Marcano Antonello

RUP: Dott. Agr. Degl'Innocenti Ciro  
 Capo Settore: Dott. Agr. Degl'Innocenti Ciro

Progetto esecutivo  
 Elaborato: Inquadramento urbanistico