

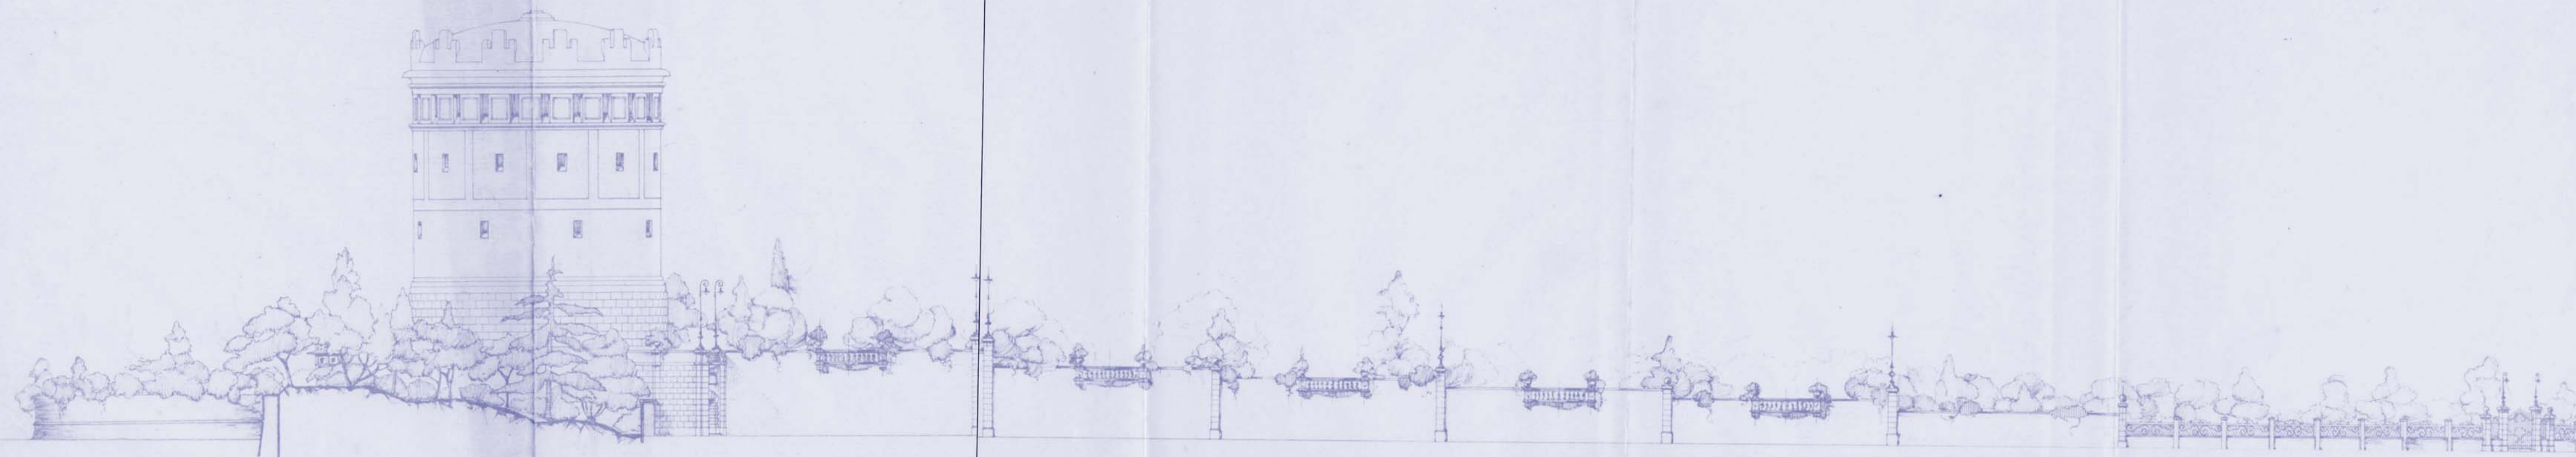
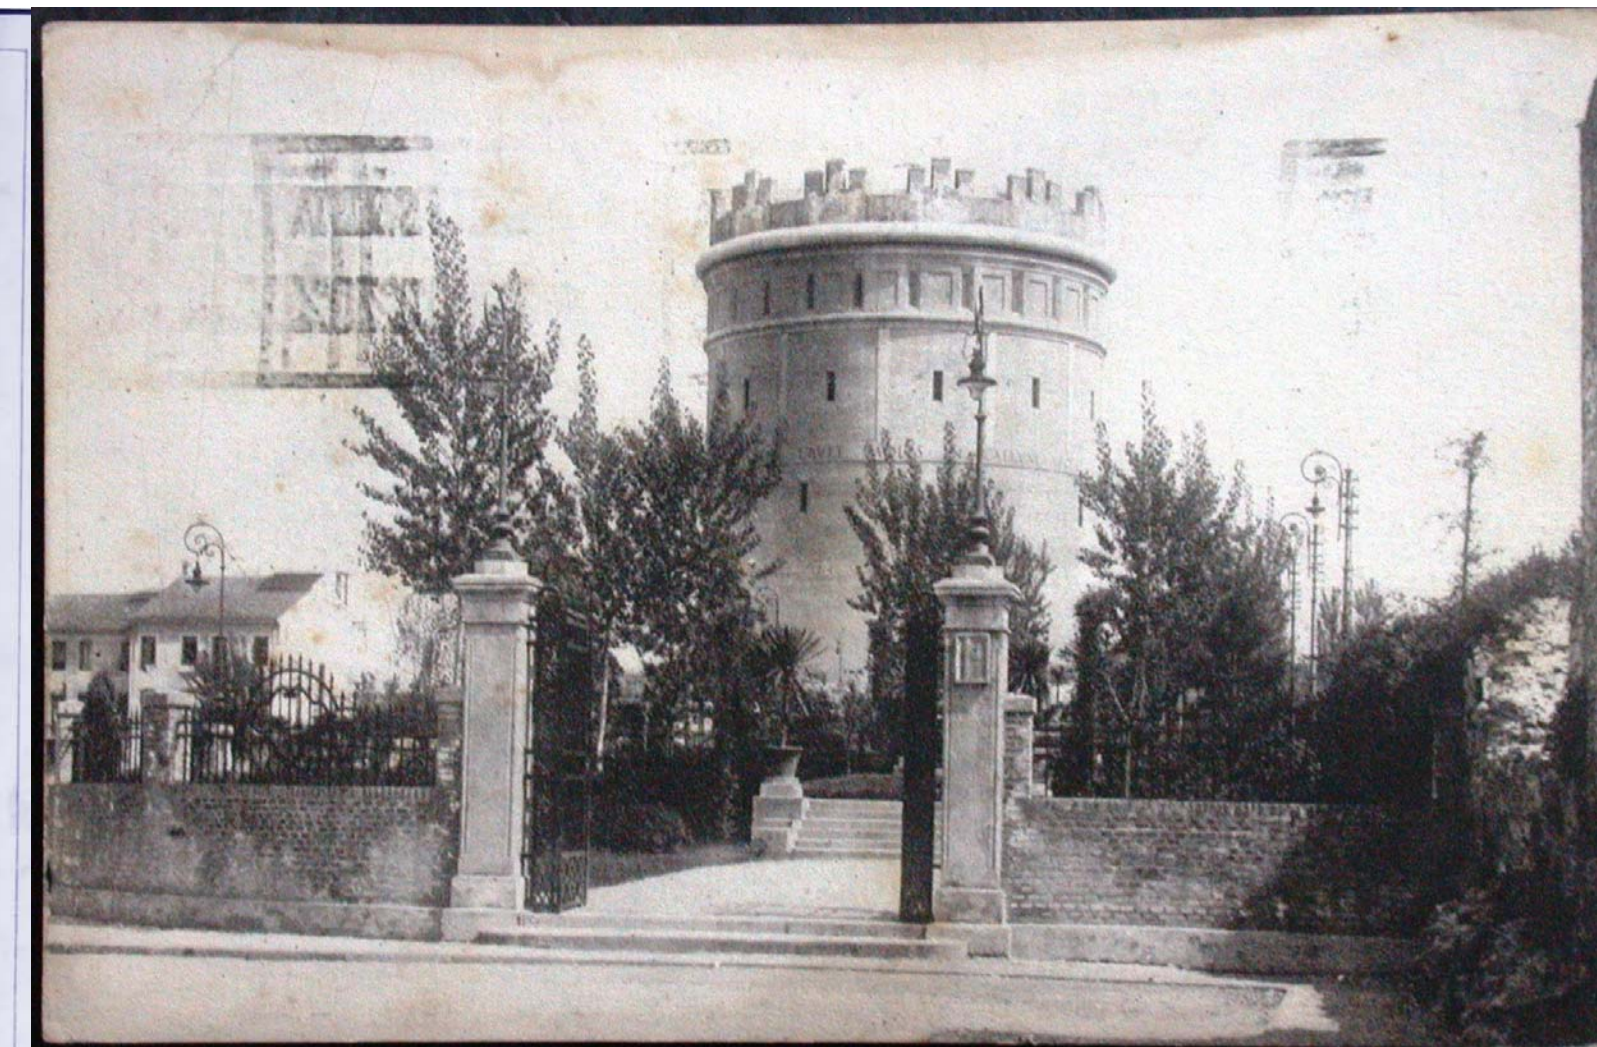


ACQUEDOTTO COMUNALE DI PADOVA
SISTEMAZIONE A GIARDINO
DELLA
"ROTONDA"

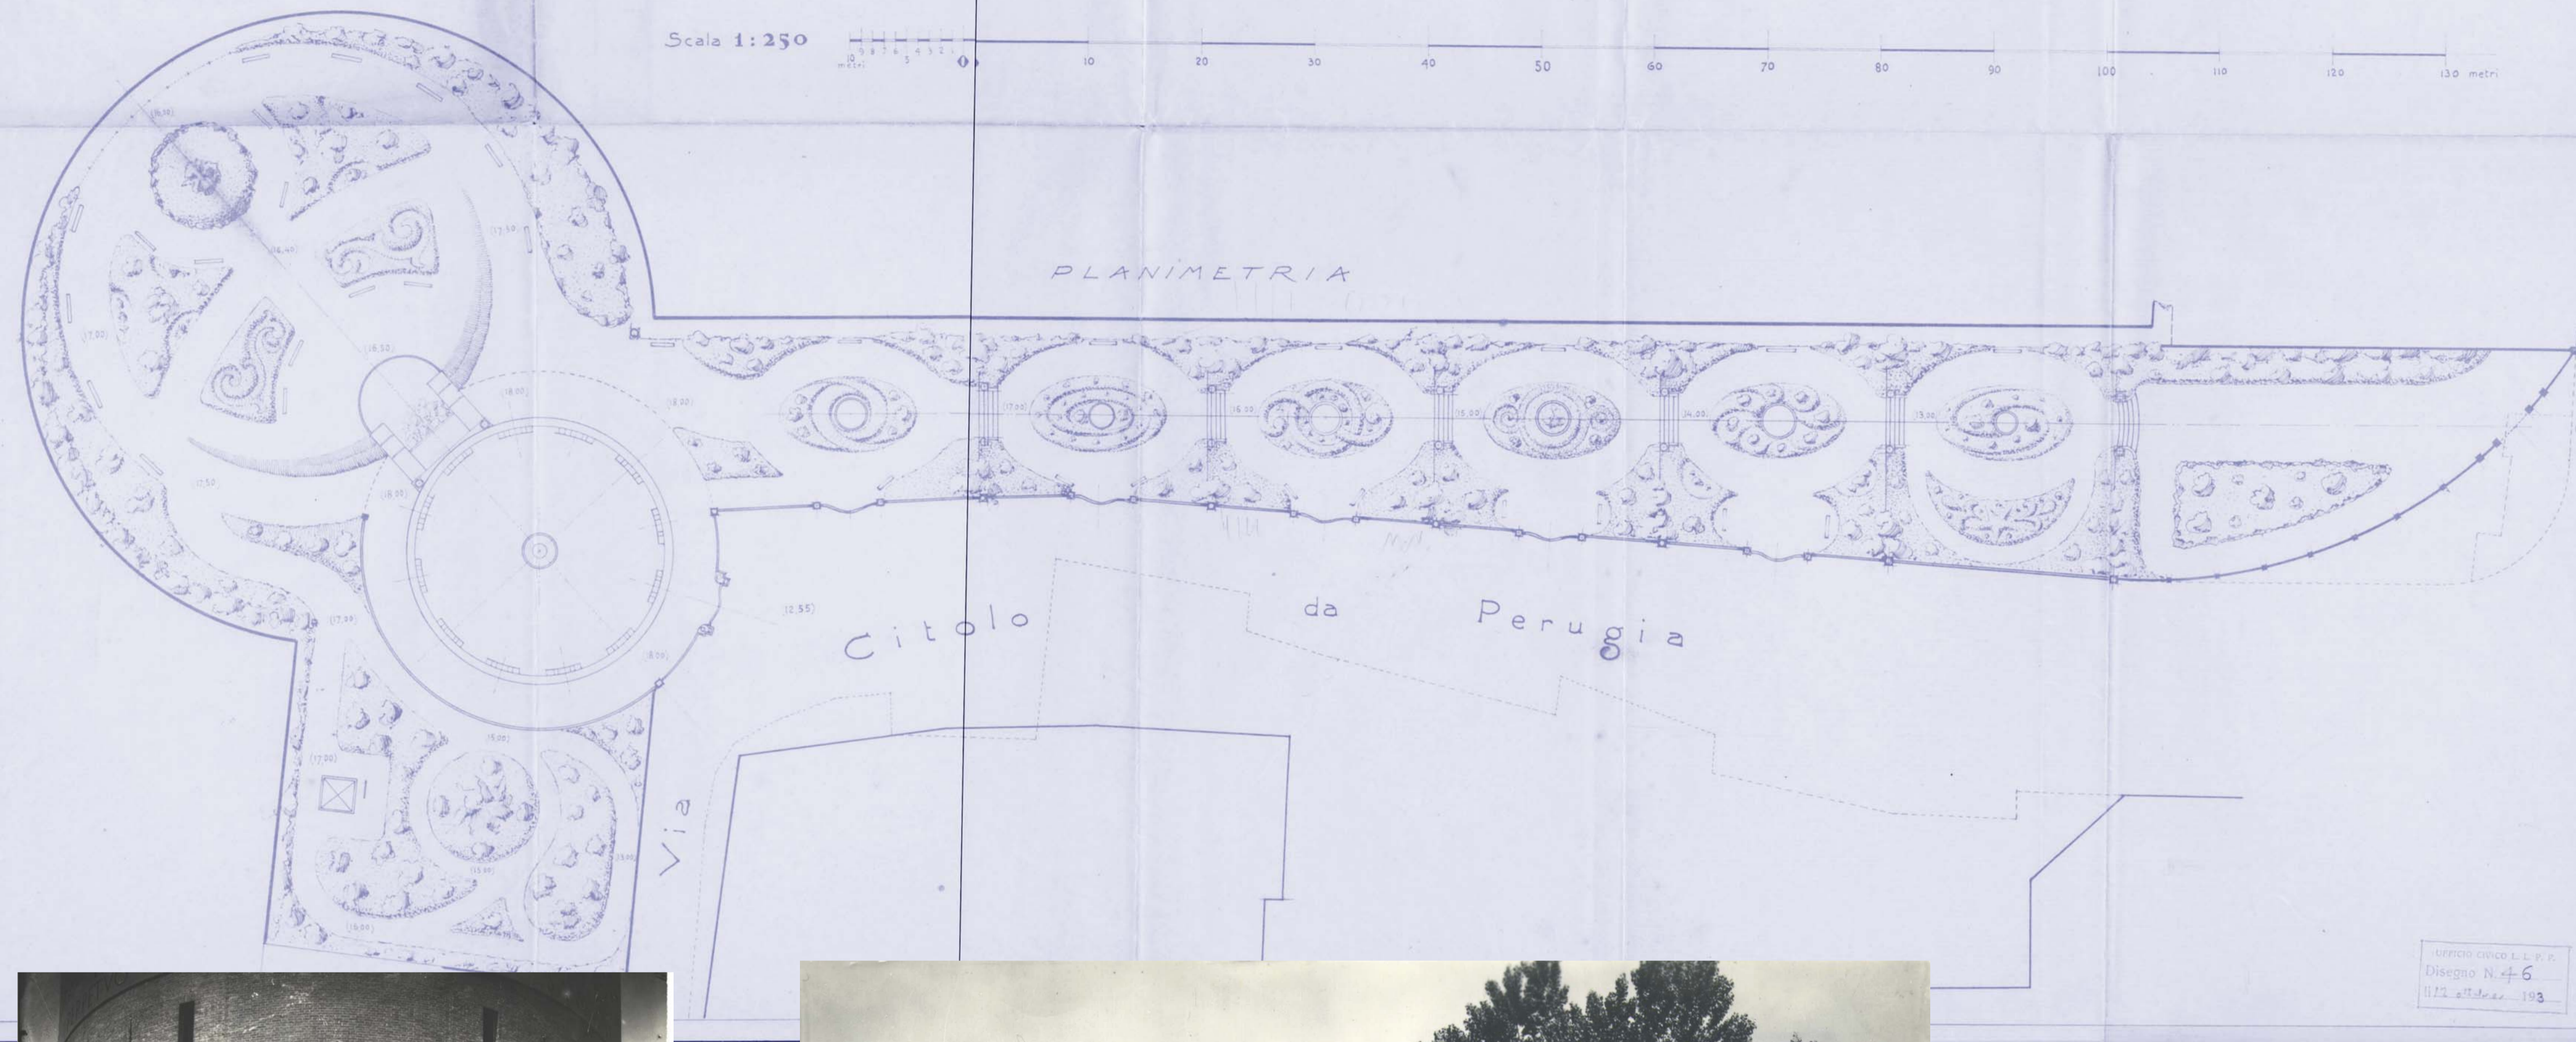

Scala 1:250

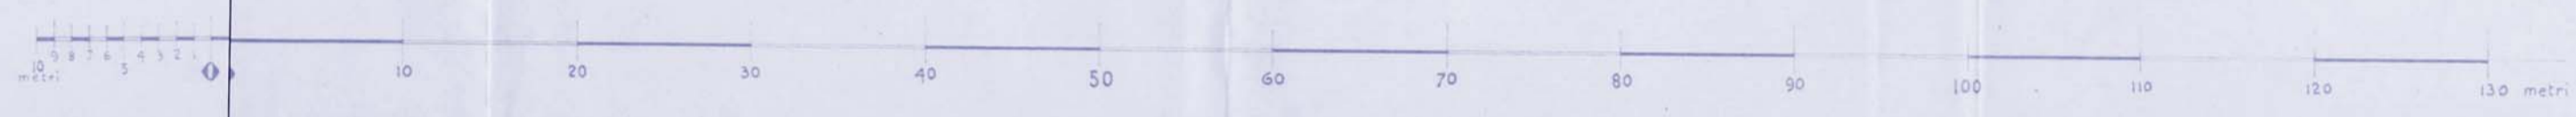

Padova - Panorama dai Giardini della Rotonda



Settore Verde Parchi e Agricoltura Urbana



Progetto di Restauro dei Giardini della Rotonda

Codice Opera: LLPP VER 2021/019

CUP: H95F21000540002

Importo complessivo: 300.000,00 €

16.4

Progettisti: Olaru Crina Denisa
Filosa Valeria
Bordin Monica
Breda Giulla
Pigozzo Sandro
Marcato Antonello

Progetto esecutivo

Elaborato: Planimetria e fotografie storiche

RUP: Dott. Degl'Innocenti Ciro

Capo Settore: Dott. degl'Innocenti Ciro