



Schema funzionale

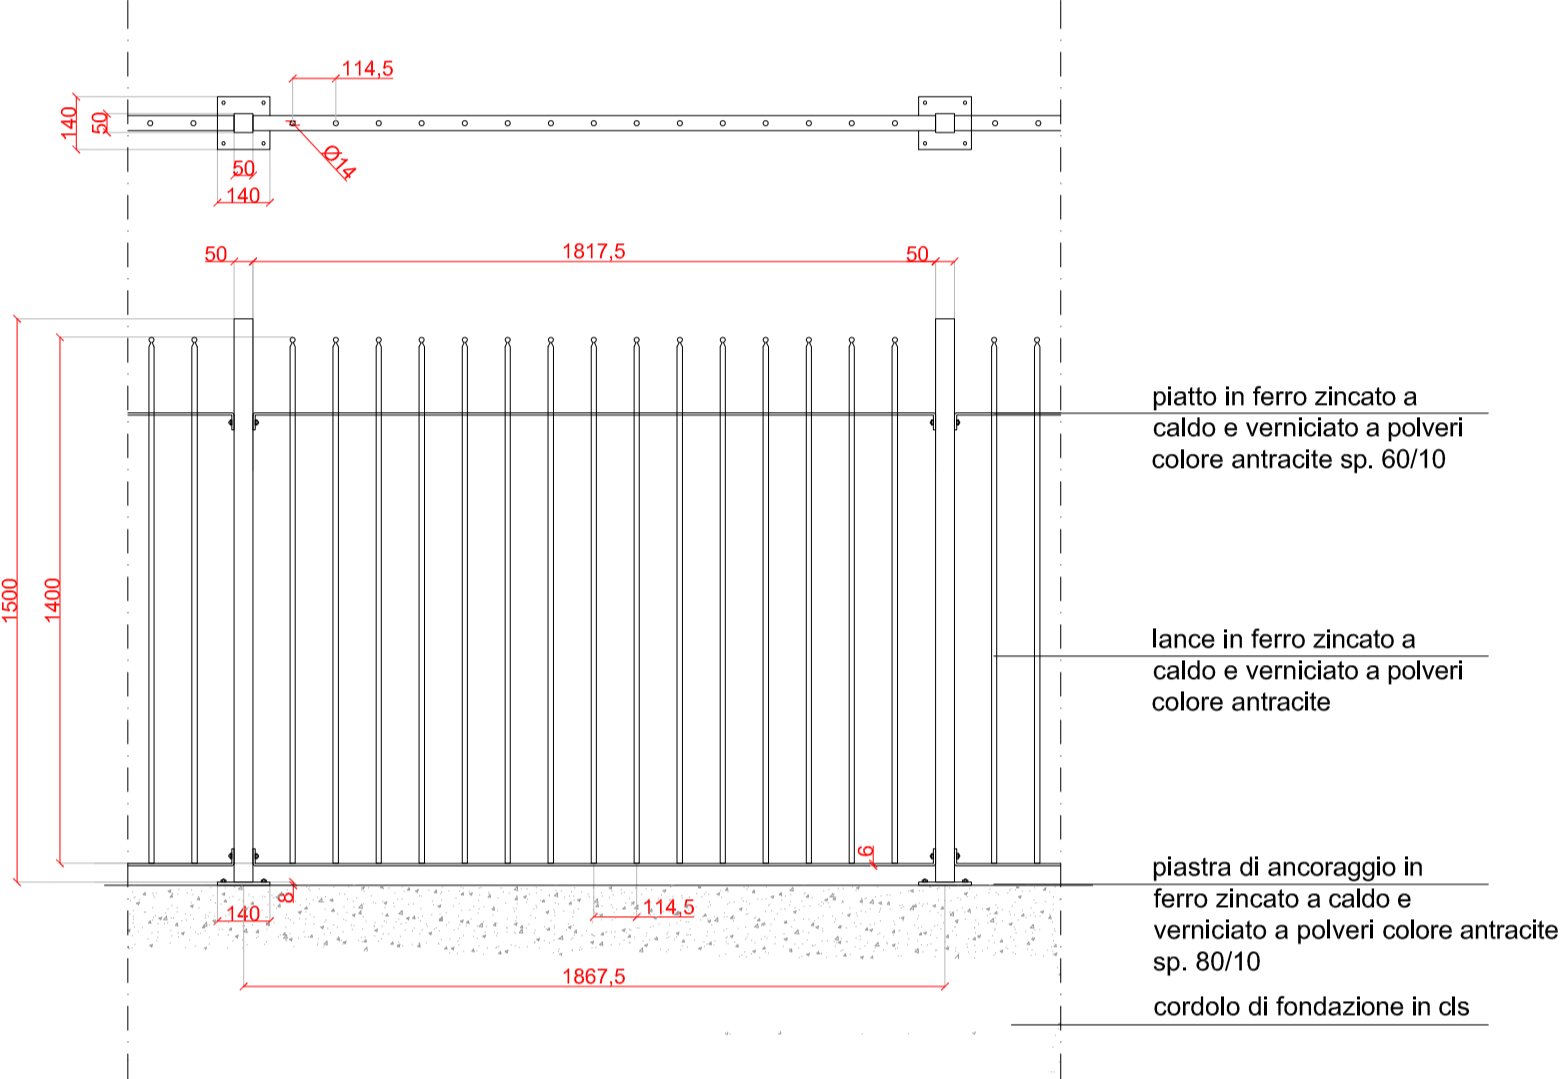

Recinzione sommitale mura - Dettaglio sc. 1:10 - misure in mm  
Totale 125 ml

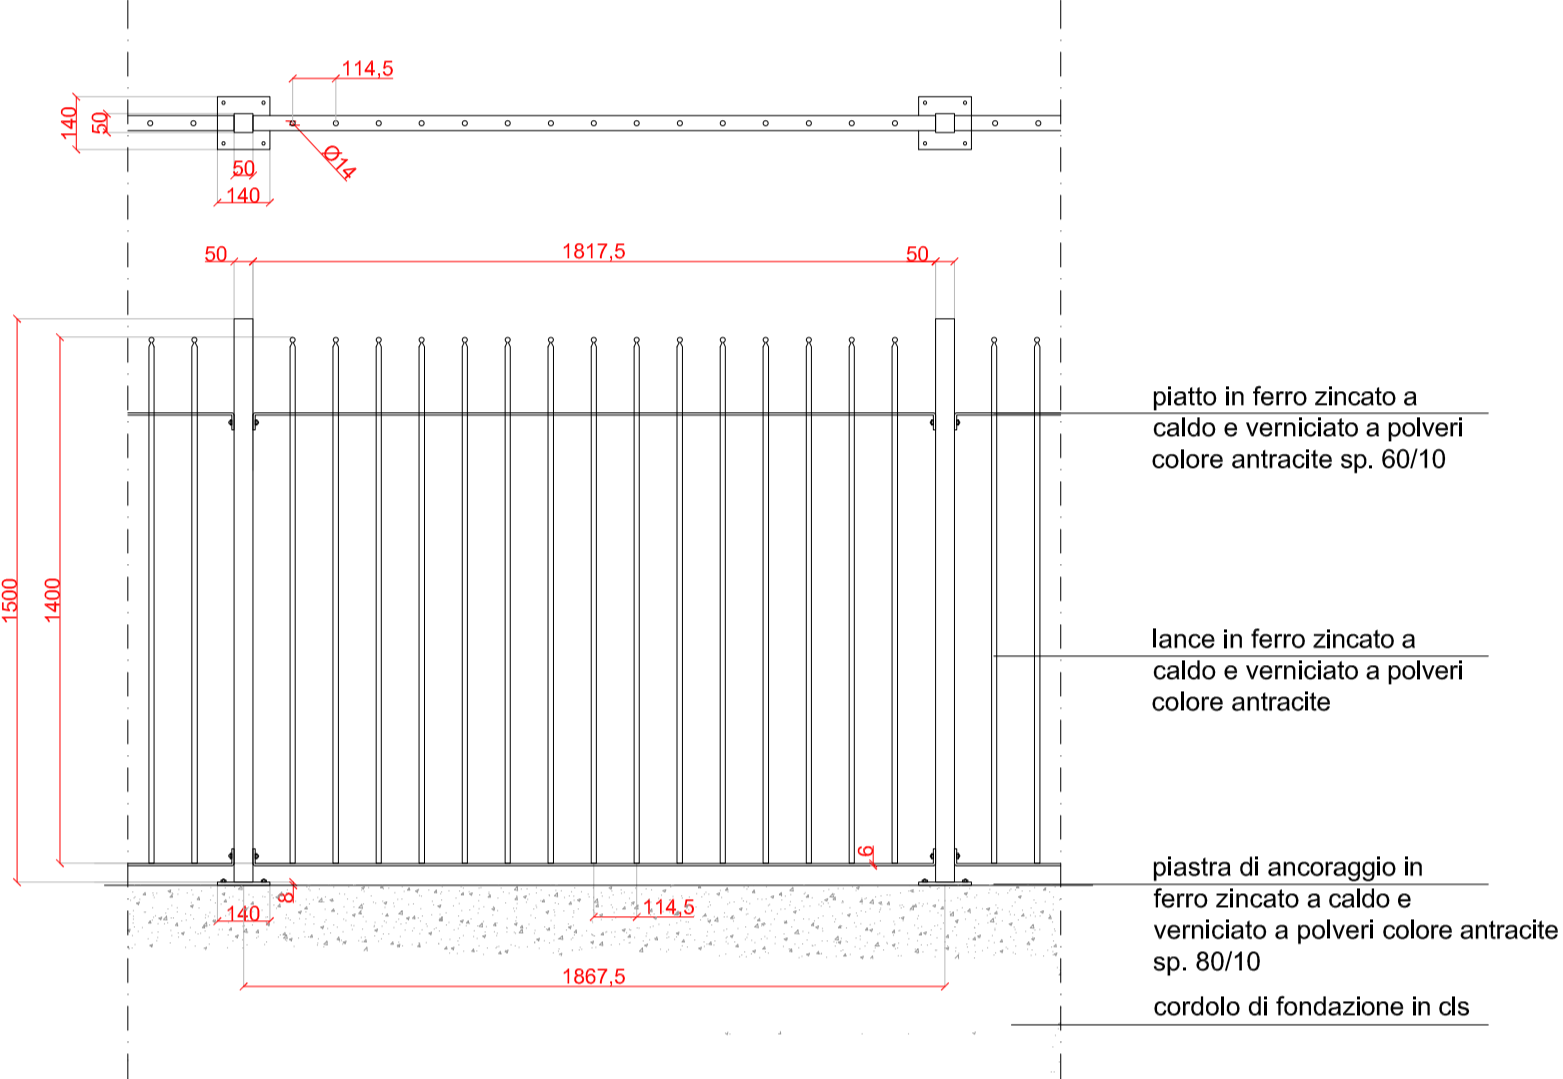

LEGENDA

- RECINZIONE
- FABBRICATI ESISTENTI
- 8 CESTINI
- PALO ILLUMINAZIONE PUBBLICA
- MURA STORICHE
- TRANSENNE
- CIGLIO SCARPATA

● SPECI ESISTENTI

- 1 Gb GINKGO BILOBA
- 2 Mg MAGNOLIA GRANDIFLORA
- 3 Ca CELTIS AUSTRALIS
- 4 Cd CEDRUS DEODARA
- 5 Fe FRAXINUS EXCELSIOR
- 6 Pg PUNICUM GRANATUM
- 7 Pp PINUS PINEA
- 8 Li LAGERSTROEMIA INDICA
- 9 Tb TAXUS BACCATA
- 35 Hh HEDERA HELIX
- 37 Cf CORNUS FLORIDA RUBRUS
- 38 Tj TRACHELOSPERMUM JASMINOIDES
- 39 Da DRYOPTERIS ATRATA
- 40 Pc PARTHENOCESSUS QUINQUEFOLIA
- 41 Cx CUBANA KORDES
- 42 Vi VIBURNUM TINUS
- 44 Vi VIBURNUM LUCIDUM
- 45 AuJ AUGUBA JAPONICA
- 46 Cmj CAMELLIA JAPONICA
- 47 Cf OSMANTHUS FRAGRANS
- 48 Cf CALYANTHUS FLORIDUS
- 49 Spv SPIRAEA VANHOUTTEI
- 50 Wt WEIGELIA THUNB
- 51 Phc PHILADELPHUS CORONARIUS
- 52 Nd NANDINA DOMESTICA
- 53 Dp DRYOPTERIS ERYTHROSORA
- 54 Ho HOSTA


○ NUOVI IMPIANTI

- 1 Gb GINKGO BILOBA
- 12 Kp KOELREUTERIA PANICULATA
- 13 Cl CLERODENDRON TRICHOTOM
- 14 Li LAGERSTROEMIA INDICA
- 15 Ej ERYOBOTRIA JAPONICA
- 16 Ap AGAVE PARADISIACA
- 17 Aa AGAVE AMERICANA
- 18 Ci CORDYLINIE INDIVISA
- 19 Ln LAURUS NOBILIS H 2.00m
- 20 Ie ILEX CRENATA
- 21 Bp BUXUS PUMILA NANO
- 22 Ba BERBERIS ATROPURPUREA NANO
- 23 Hm HIDRANGAEA MACROPHILLA varietà
- 24 Pq PARTHENOCESSUS QUINQUEFOLIA
- 26 Lm LIRIOPE MUSCARI
- 27 Coj CONVALLARIA JAPONICA
- 28 Bc BERGENIA CORDIFOLIA
- 30 Hc HYPERICUM HYDCOTE
- 31 Cj CHAENOMELES JAPONICA
- 32 Sv SYRINGA VULGARIS
- 33 Ps PEONIA SUFFRUTTICOSA
- 34 Ra ROSA APOLLO RAMPICANTE


NUOVI IMPIANTI AIUOLE ELLITTICHE

- 55 Dd DIANTHUS DELTOIDES
- 56 Ct CERASTIUM TOMENTOSUM
- 57 Ep ECHINACEA PERENNE
- 58 Am ARMERIA MARITTIMA
- 59 Cm CINERARIA MARITTIMA
- 60 Dp DELPHINIUM PACIFIC
- 61 Er ERICA
- 62 Vp VERONICA PERSICA
- 63 Rp ROSMARINO PROSTRATO
- 64 Eg EUONYMOUS FORTUNEI GOLDEN
- 65 Es EUONYMOUS FORTUNEI SILVER QUEEN
- 66 Is IBERIS SEMPERVIRENS
- 67 Gs GERANIUM SANGUINEA
- 68 St STACHYS LANATA
- 69 Hs HEMEROCALLIS STELLA DE ORO
- 70 Avc ABELIA VARIEGATA CONFETTI
- 71 Pn PITTOSPORUM NANO
- 72 Aa AGAPANTHUS AFRICANUS

SISTEMA DI RIFERIMENTO  
PLANIMETRICO - SITO LOCALE  
ALTIMETRICO - LIVELLO MEDIO DEL MARE  
(caposaldo di livellazione Porta Savonarola)

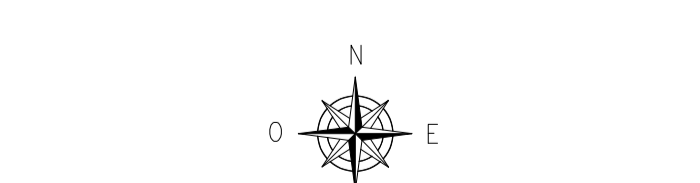

PLANIMETRIA SCALA 1:200

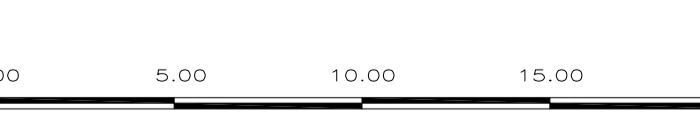

Progetto di Restauro dei Giardini della Rotonda

Codice Opera: LLPP VER 2021/019  
CUP :H95F21000540002  
Importo complessivo: 300.000,00 €

17.5

Progettisti: Otaru Crina Denisa  
Filosa Valeria  
Bordin Monica  
Breda Giulia  
Pigozzo Sandro  
Marcato Antonello

Progetto esecutivo  
Elaborato: Progetto - Planimetria  
sc.1:200

RUP: Dott. Degl'Innocenti Ciro  
Capo Settore: Dott. degl'Innocenti Ciro