

Progetto di Restauro dei Giardini della Rotonda

Codice Opera: LLPP VER 2021/019  
CUP :H95F21000540002  
Importo complessivo: 300.000,00 €


18.6

Progettisti: Olaru Crina Denisa  
Filosa Valeria  
Bordin Monica  
Breda Giulia  
Pigozzo Sandro  
Marcato Antonello

RUP: Dott. Degl'Innocenti Ciro  
Capo Settore: Dott. degl'Innocenti Ciro


Progetto esecutivo

Elaborato: Planimetria fotomontata

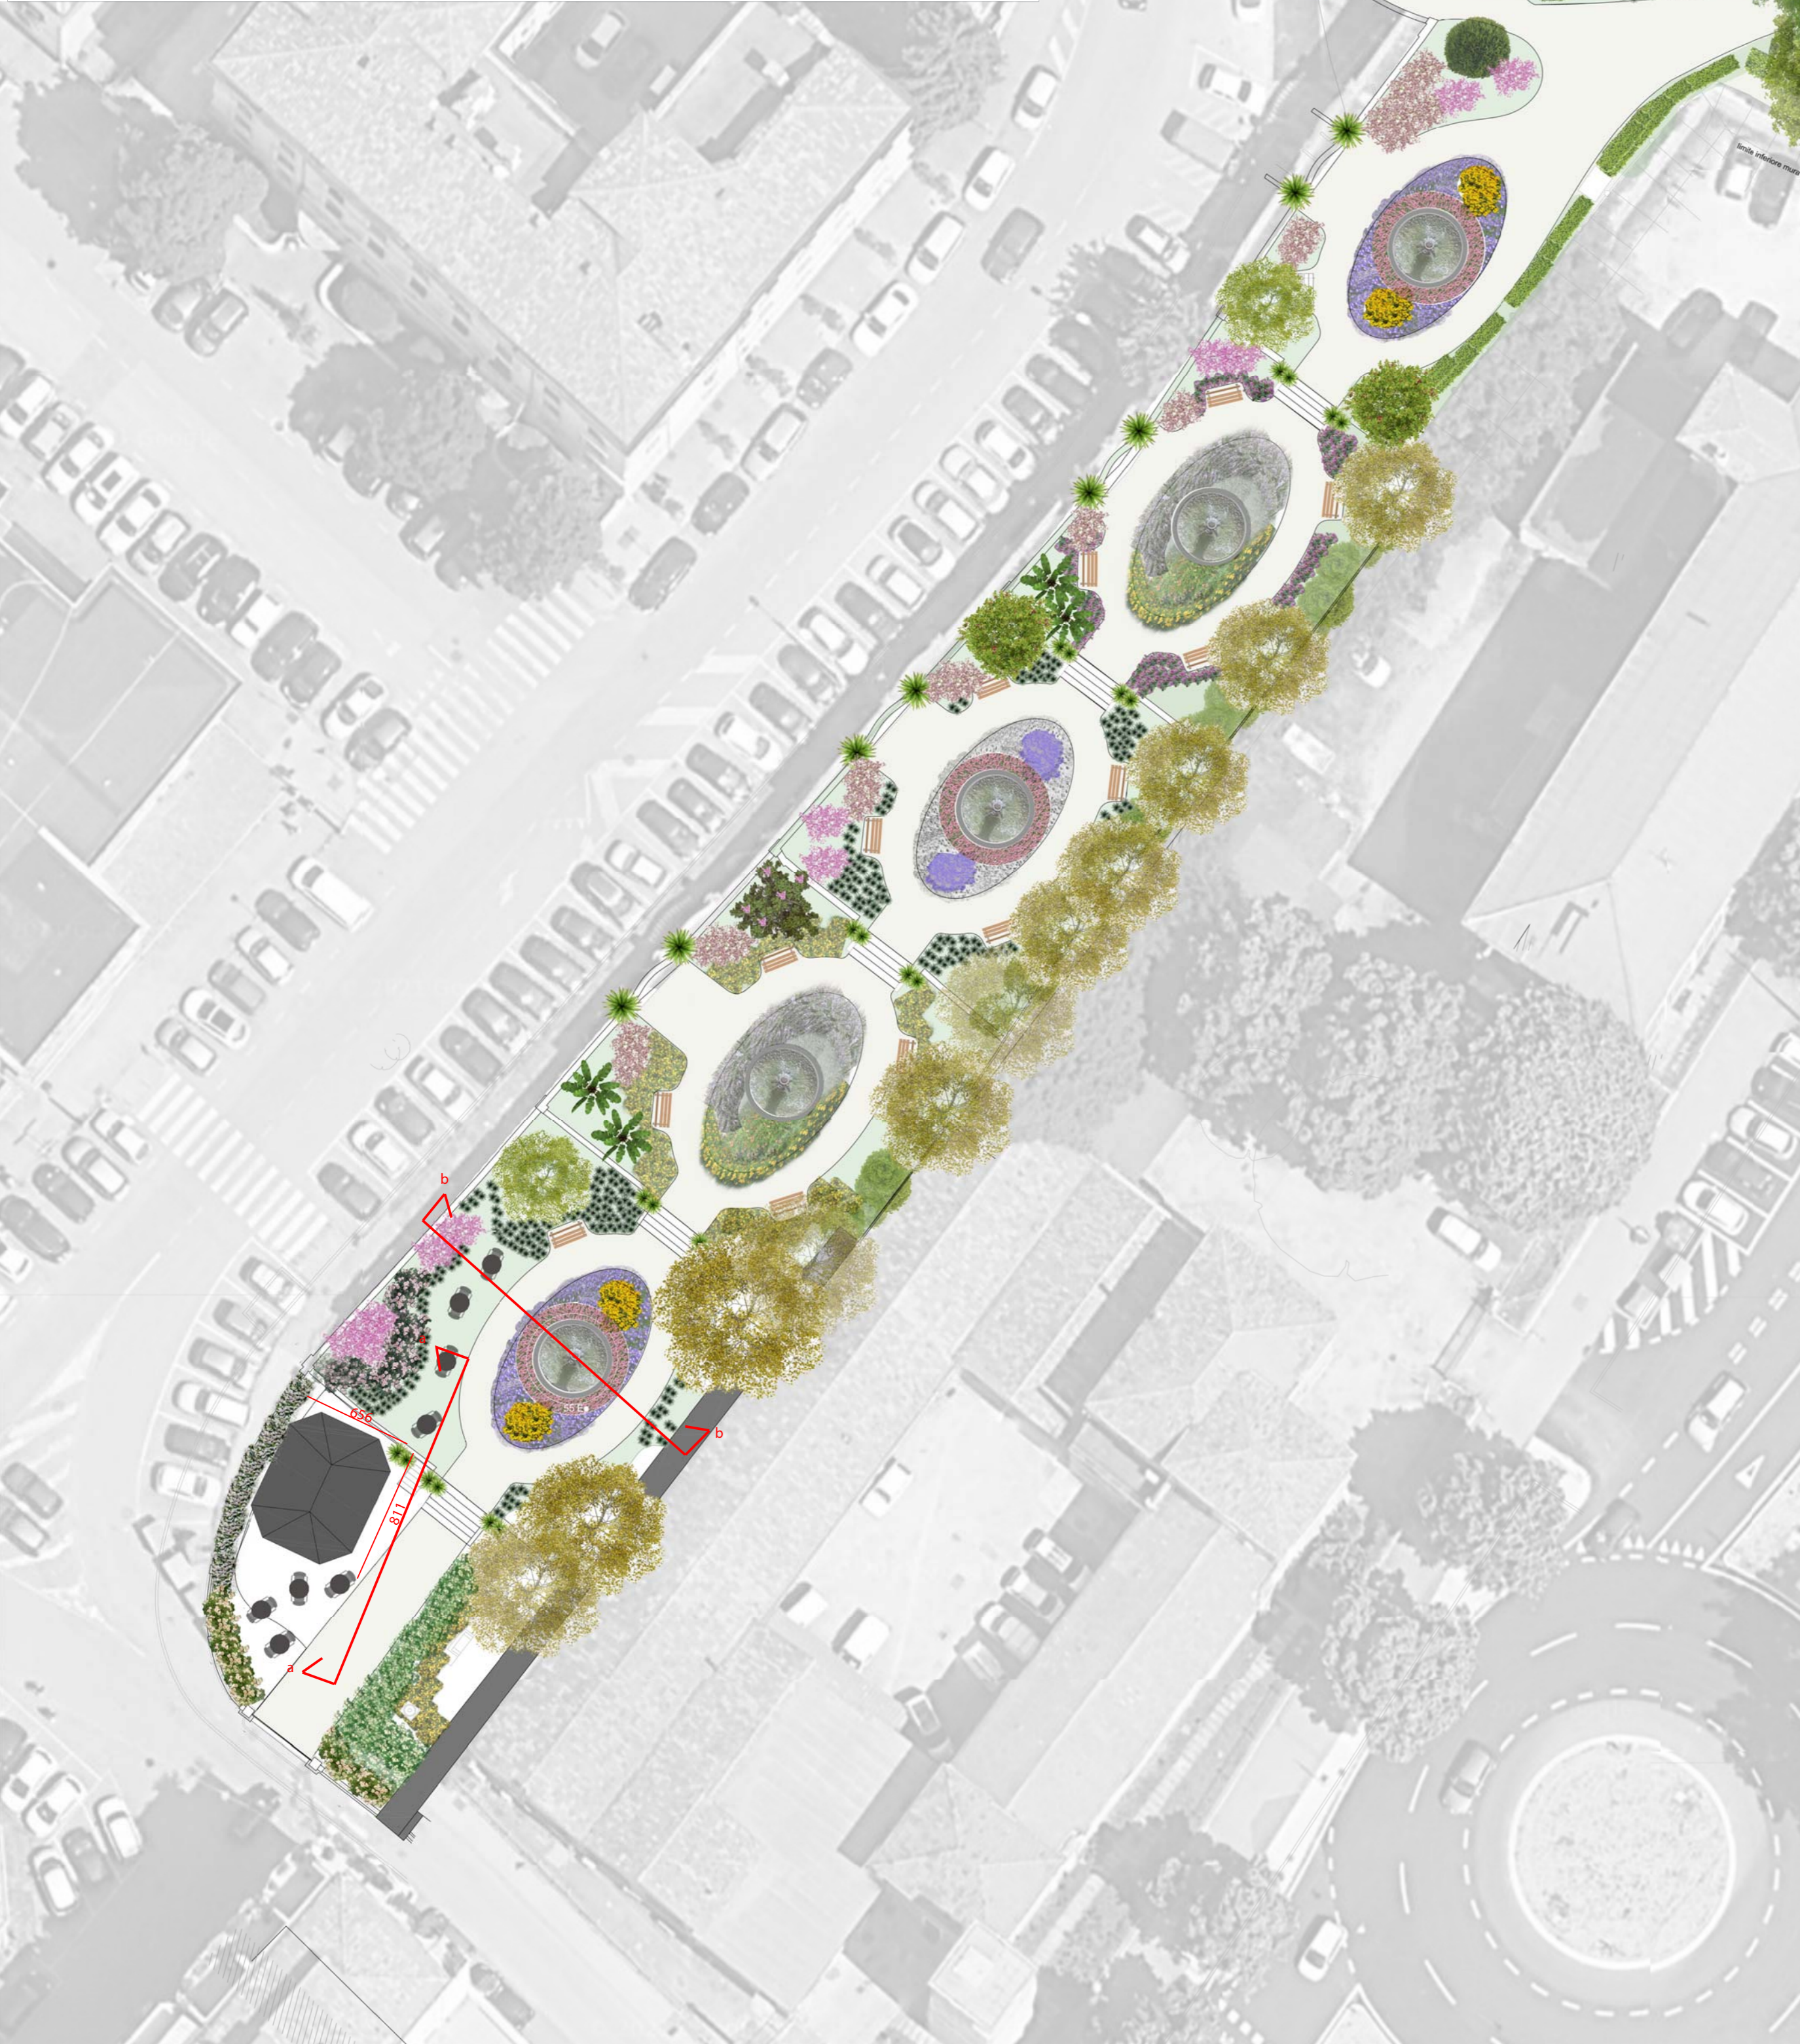


FOTOMONTAGGIO SEZ BB


IL CHIOSCO

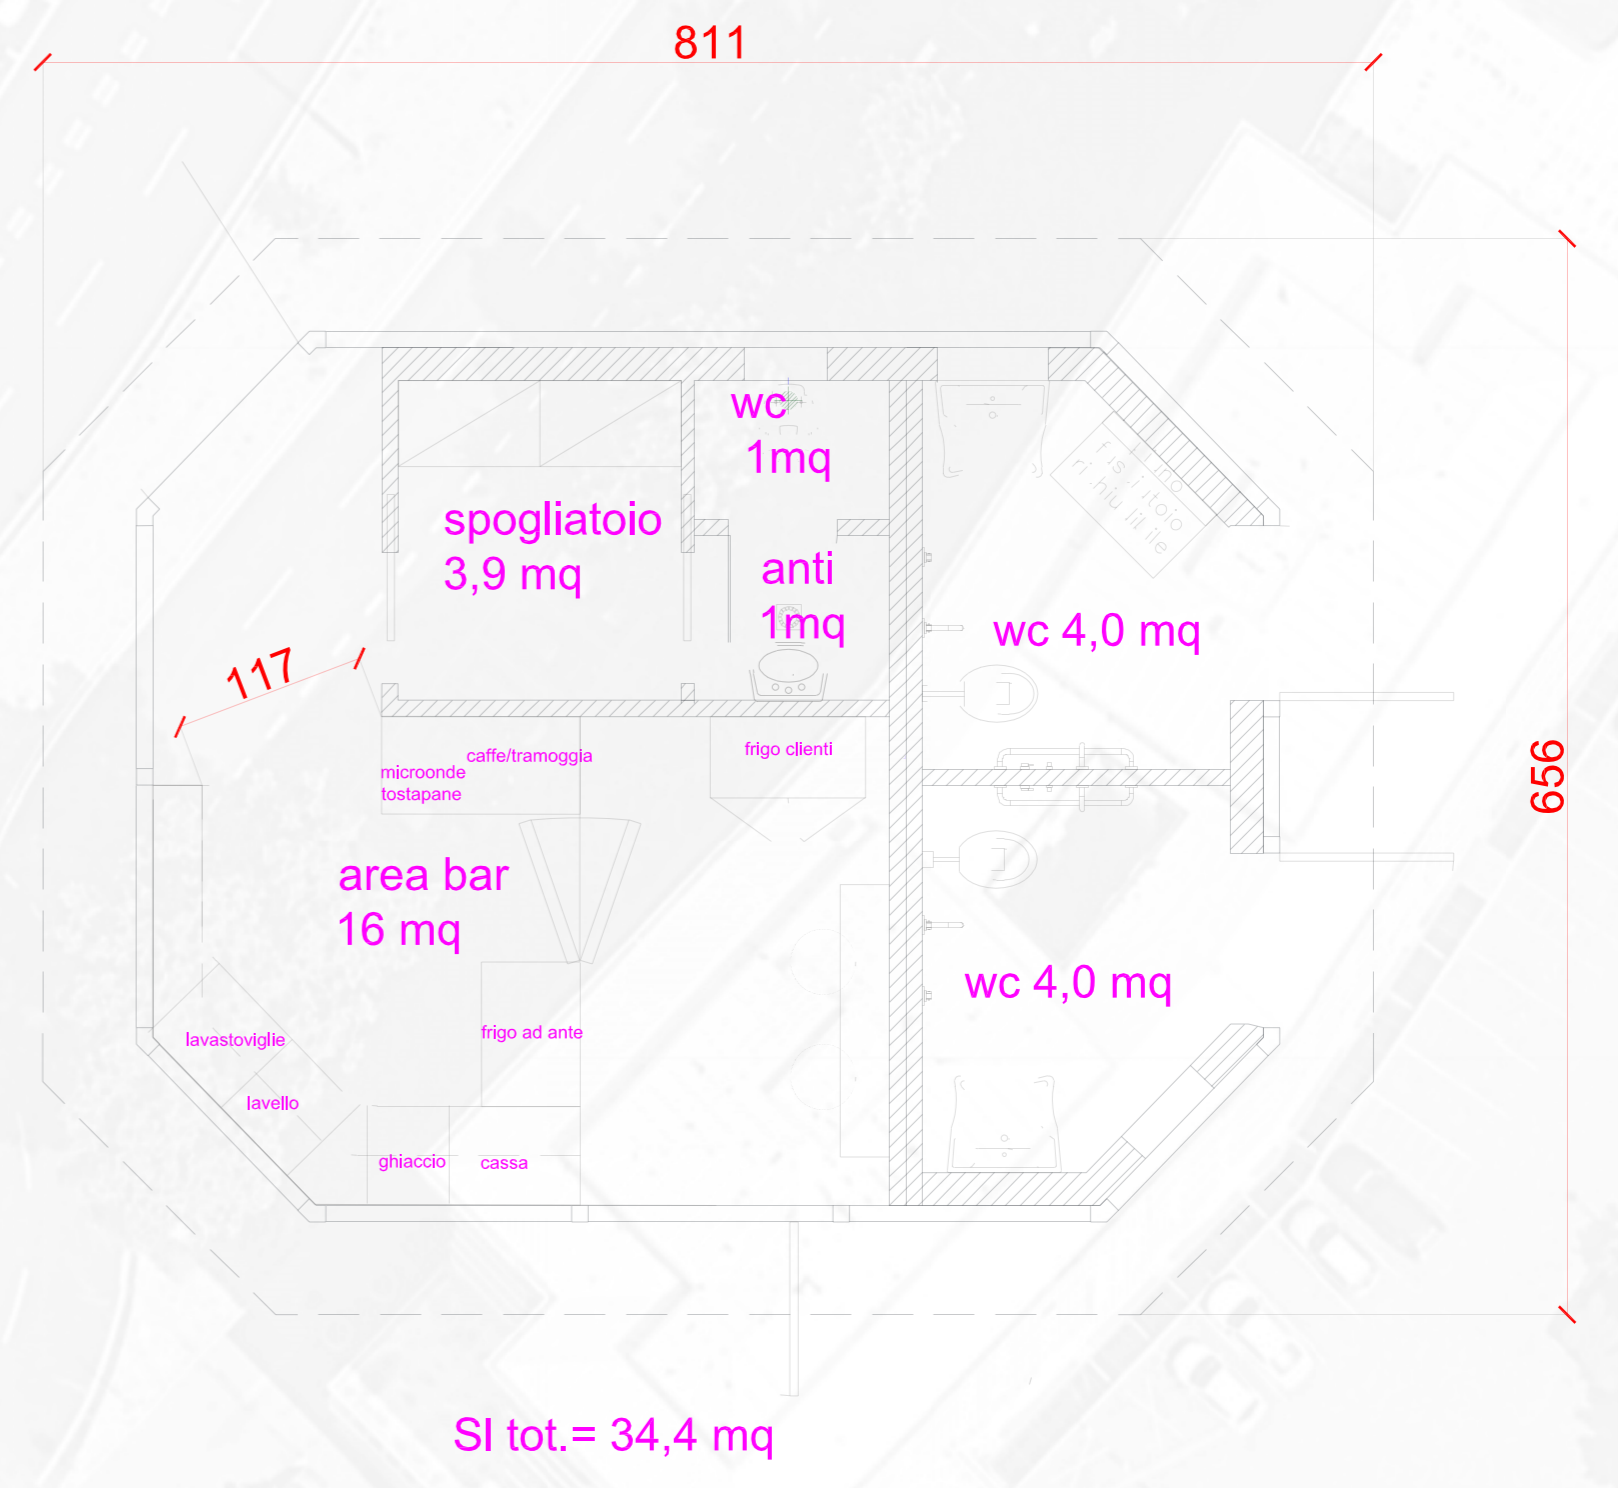

PLANIMETRIA TIPO CHIOSCO

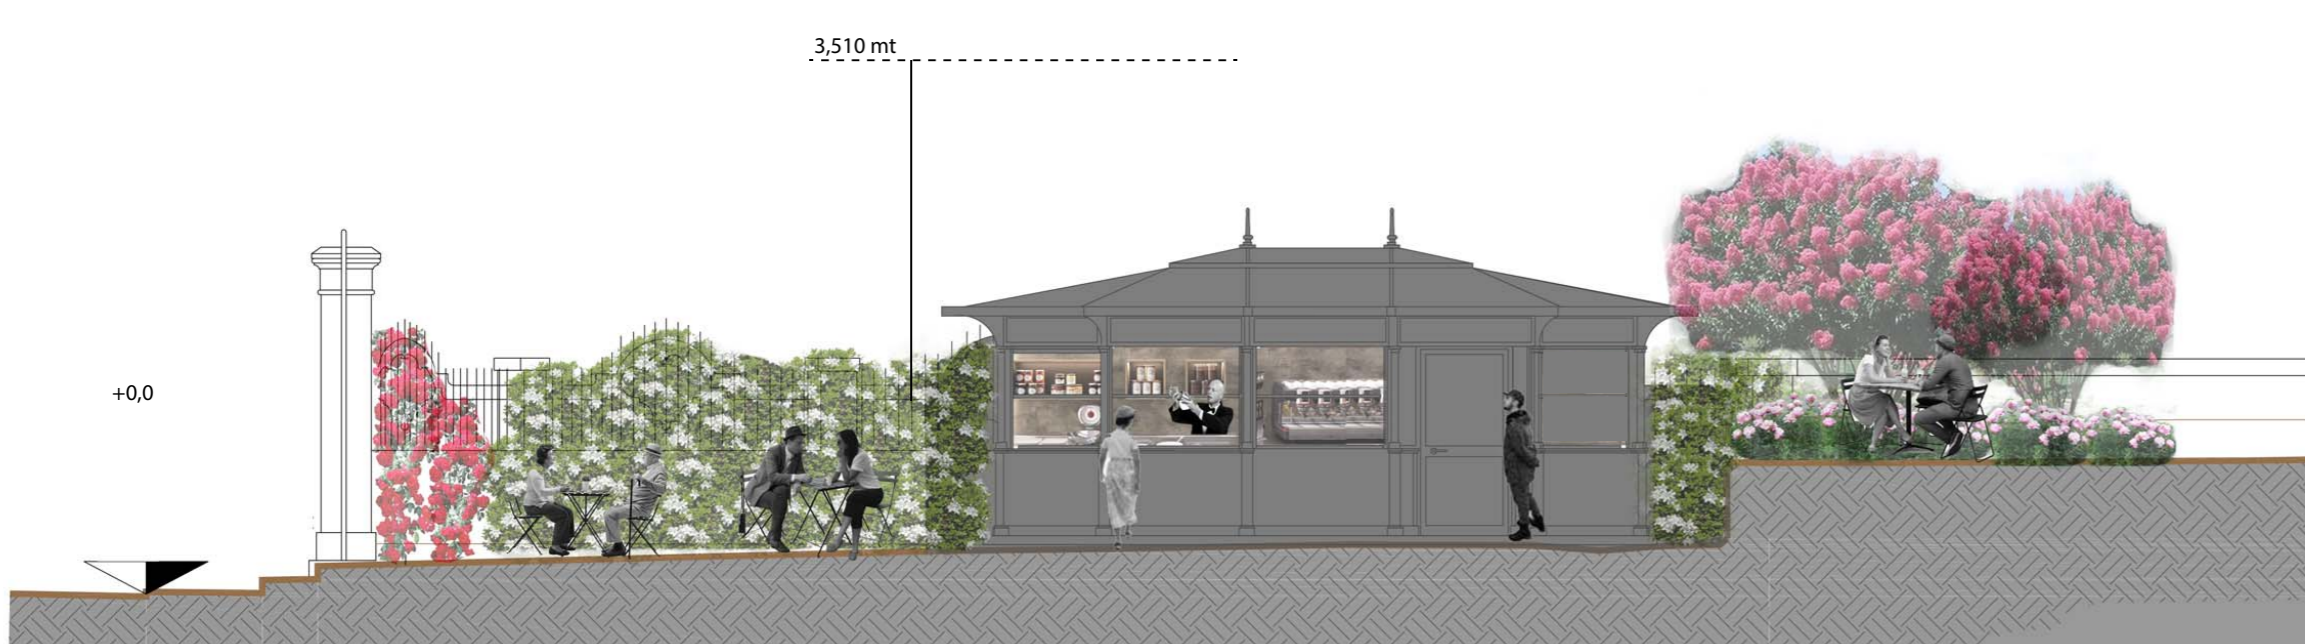

FOTOMONTAGGIO CHIOSCO NEL GIARDINO SEZ AA

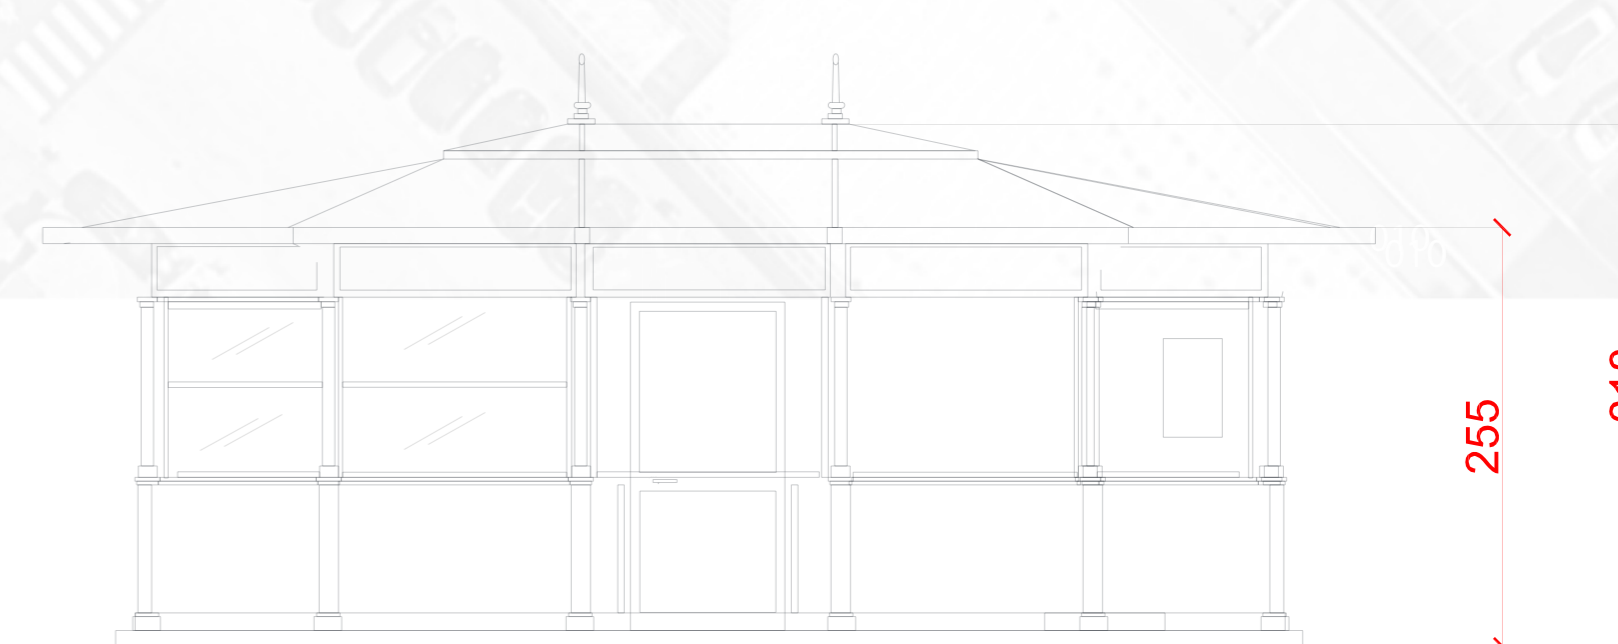

PROSPETTO TIPO CHIOSCO