



esempio finitura aiuole e vialetti

--- tubo corrugato doppia parete
--- Ø 110mm
IMPORTANTE: LASCIARE FUORI LE TESTE DEI TUBI

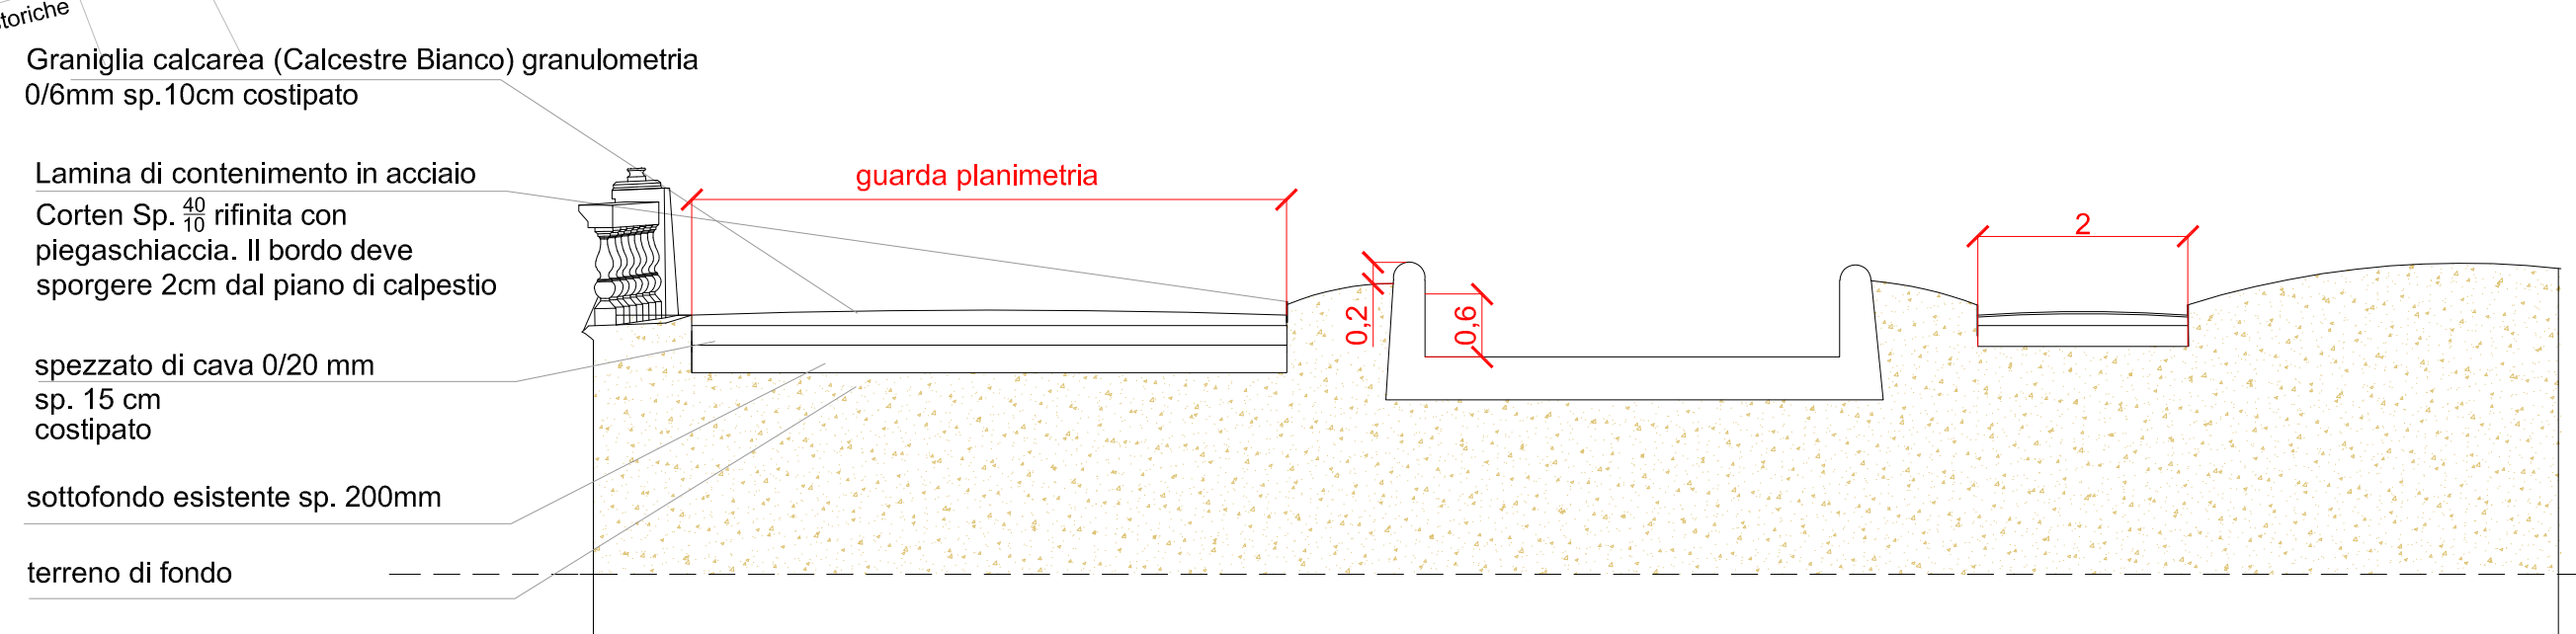


sezione aa sc. 1:50

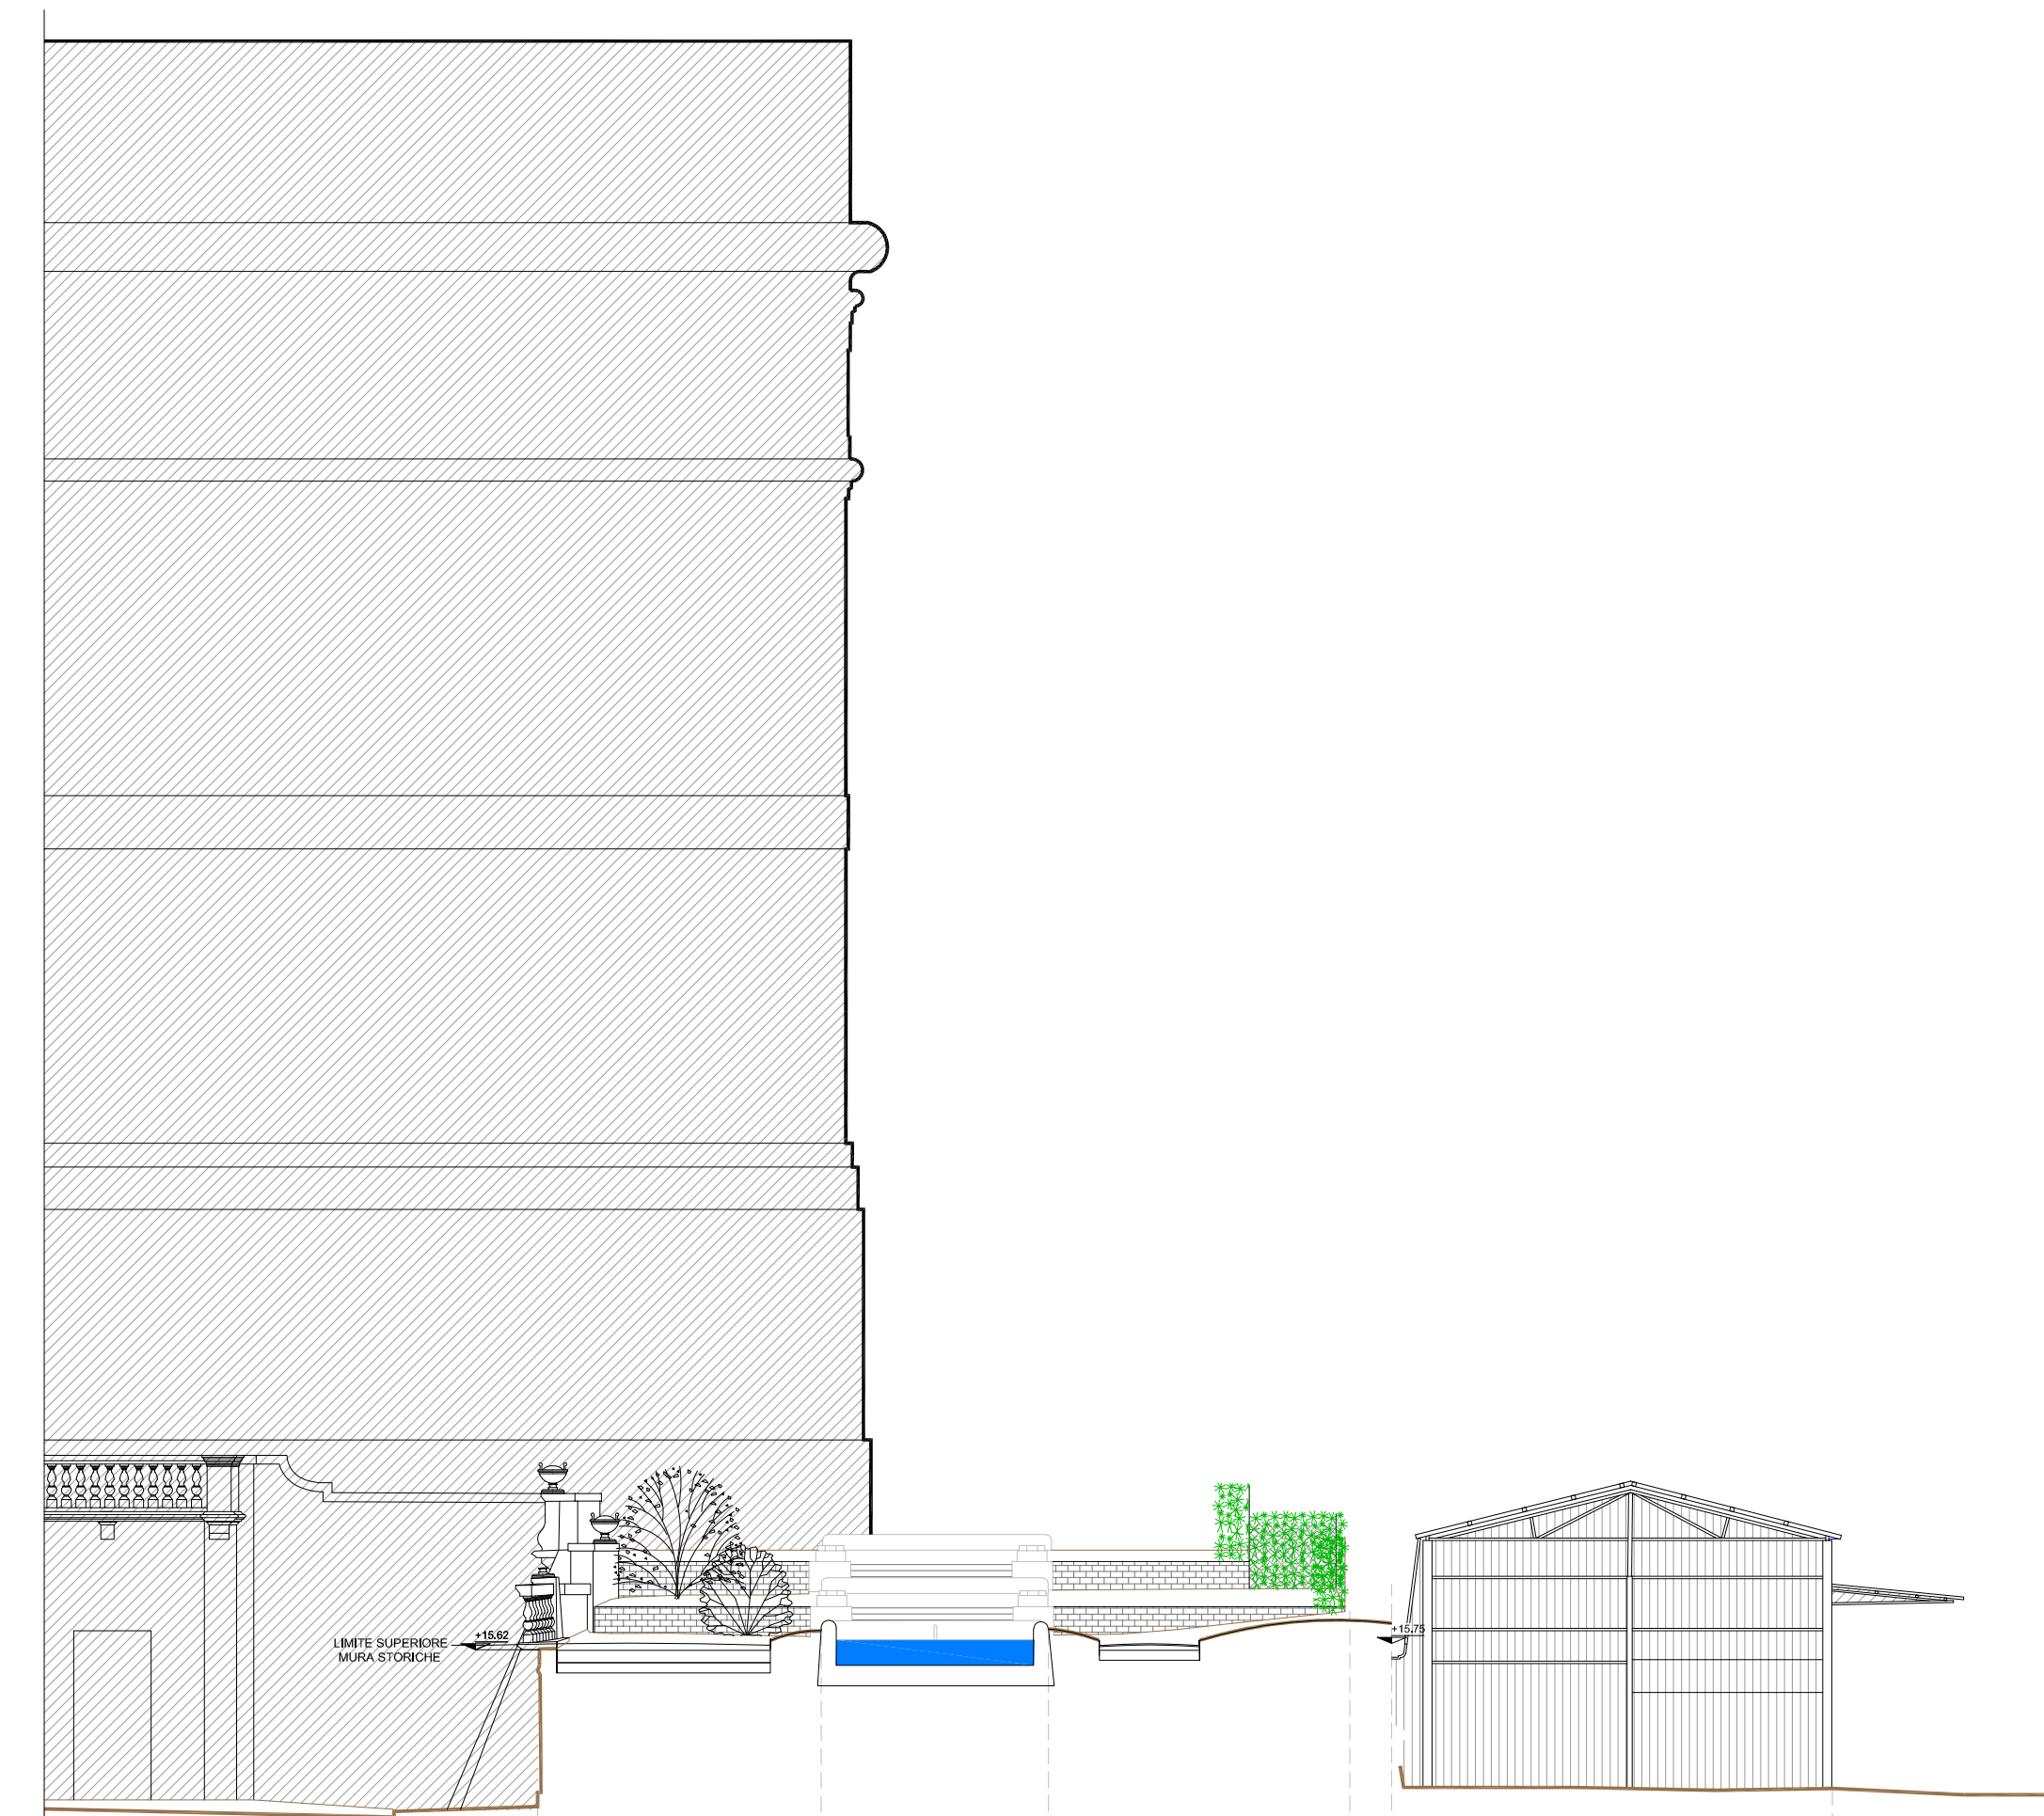


sezione aa sc. 1:100

Dist. Progressiva	0.00	7.01	9.88	15.56	20.11	26.15	26.69			
Dist. Parziale		7.01	2.87	5.68	4.55	6.04	0.84	8.83		
Quota	12.43	12.27	12.48	15.90	15.93	16.40	15.75	12.84		

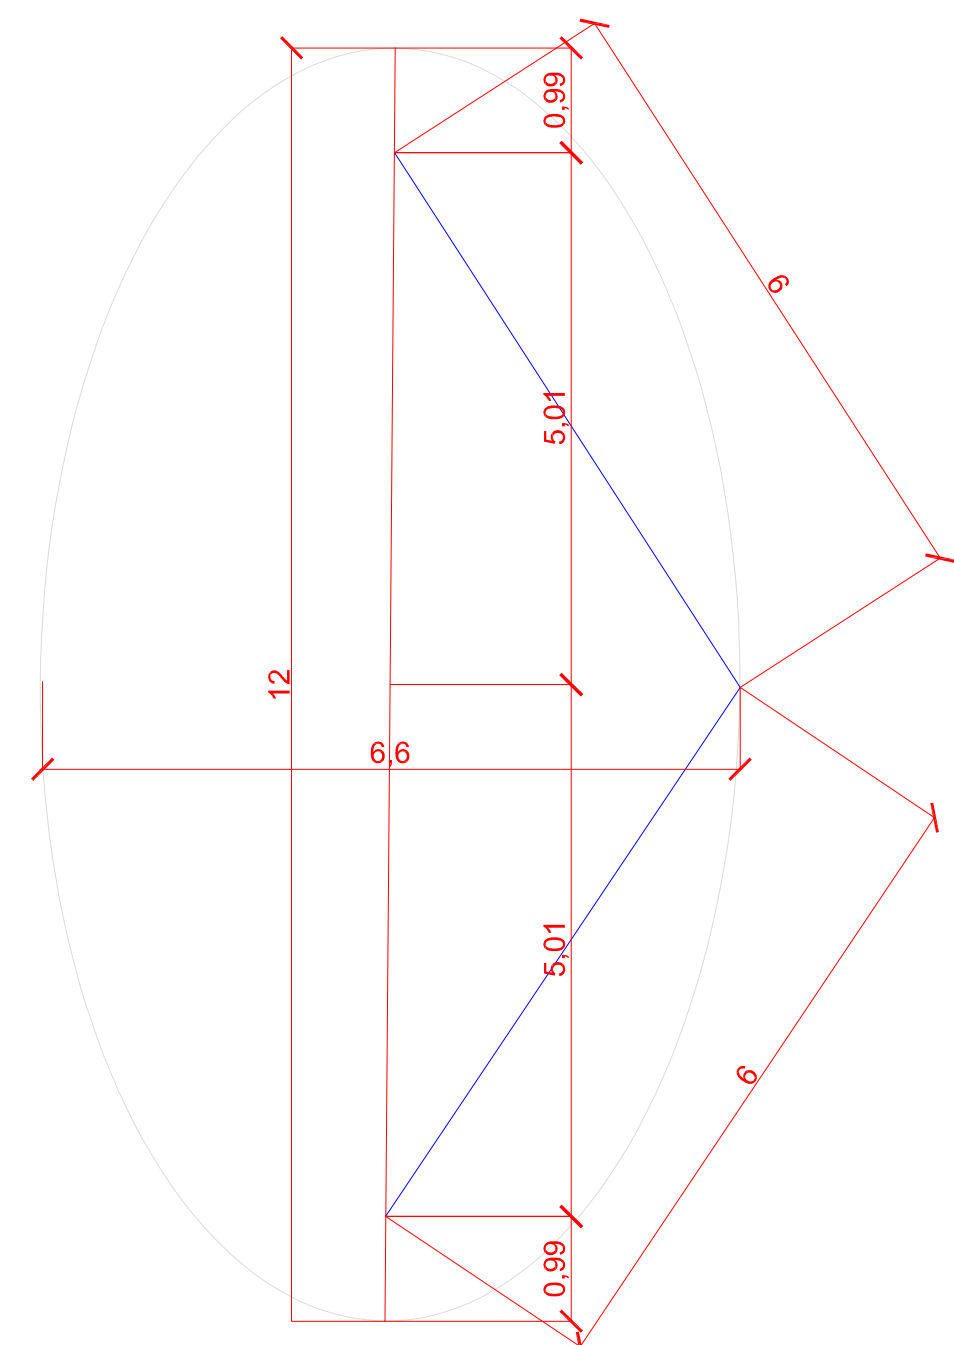


costruzione geometria aiuole

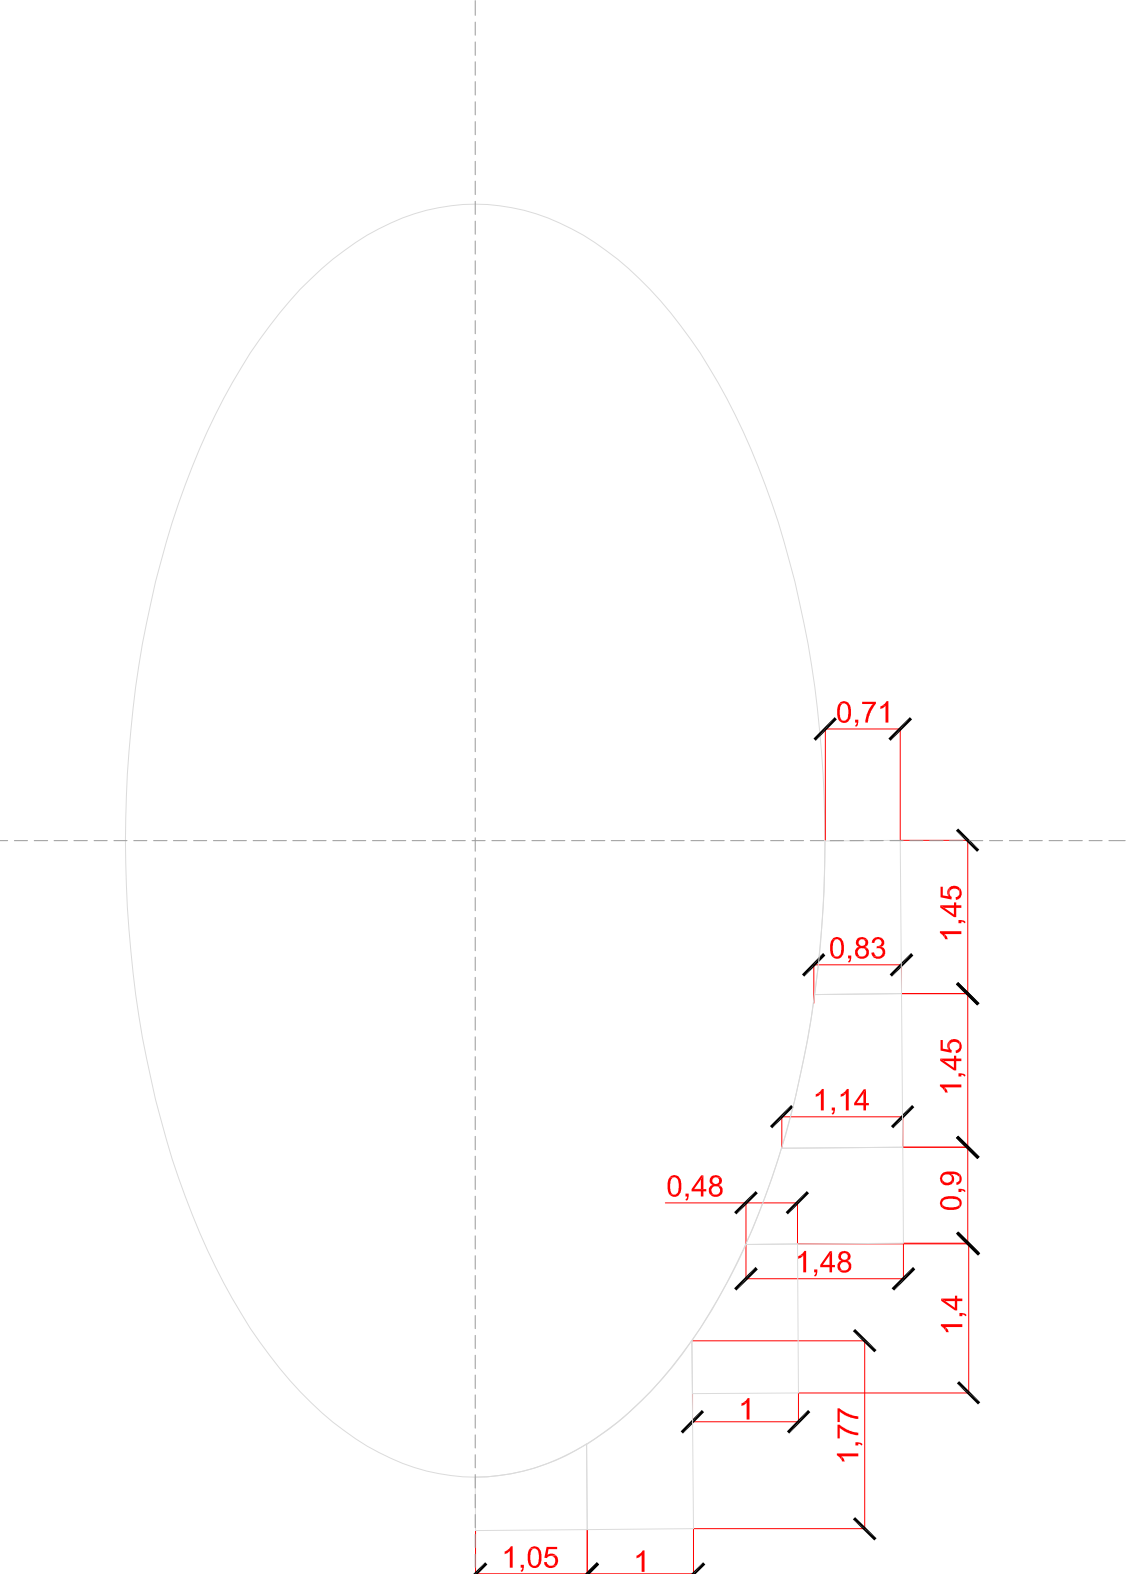


contenuto del file dxf per la realizzazione della dima per tracciare le ellissi

disegno schematico dei vialetti

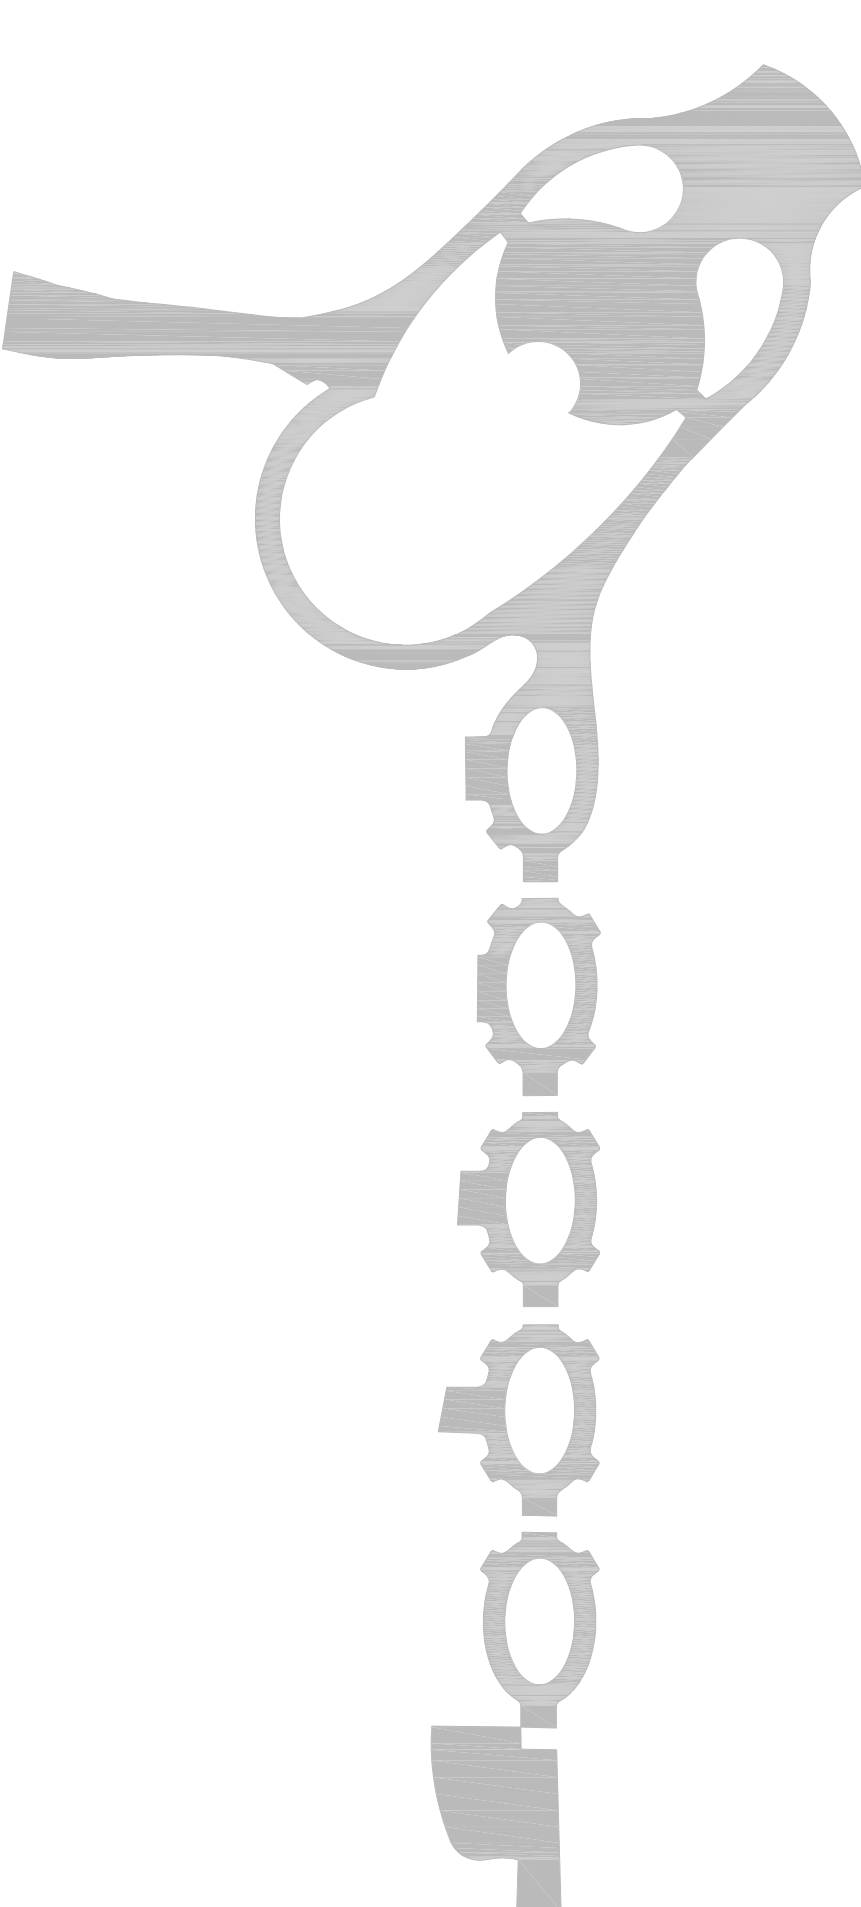

disegno schematico delle lastre di contenimento in acciaio Corten

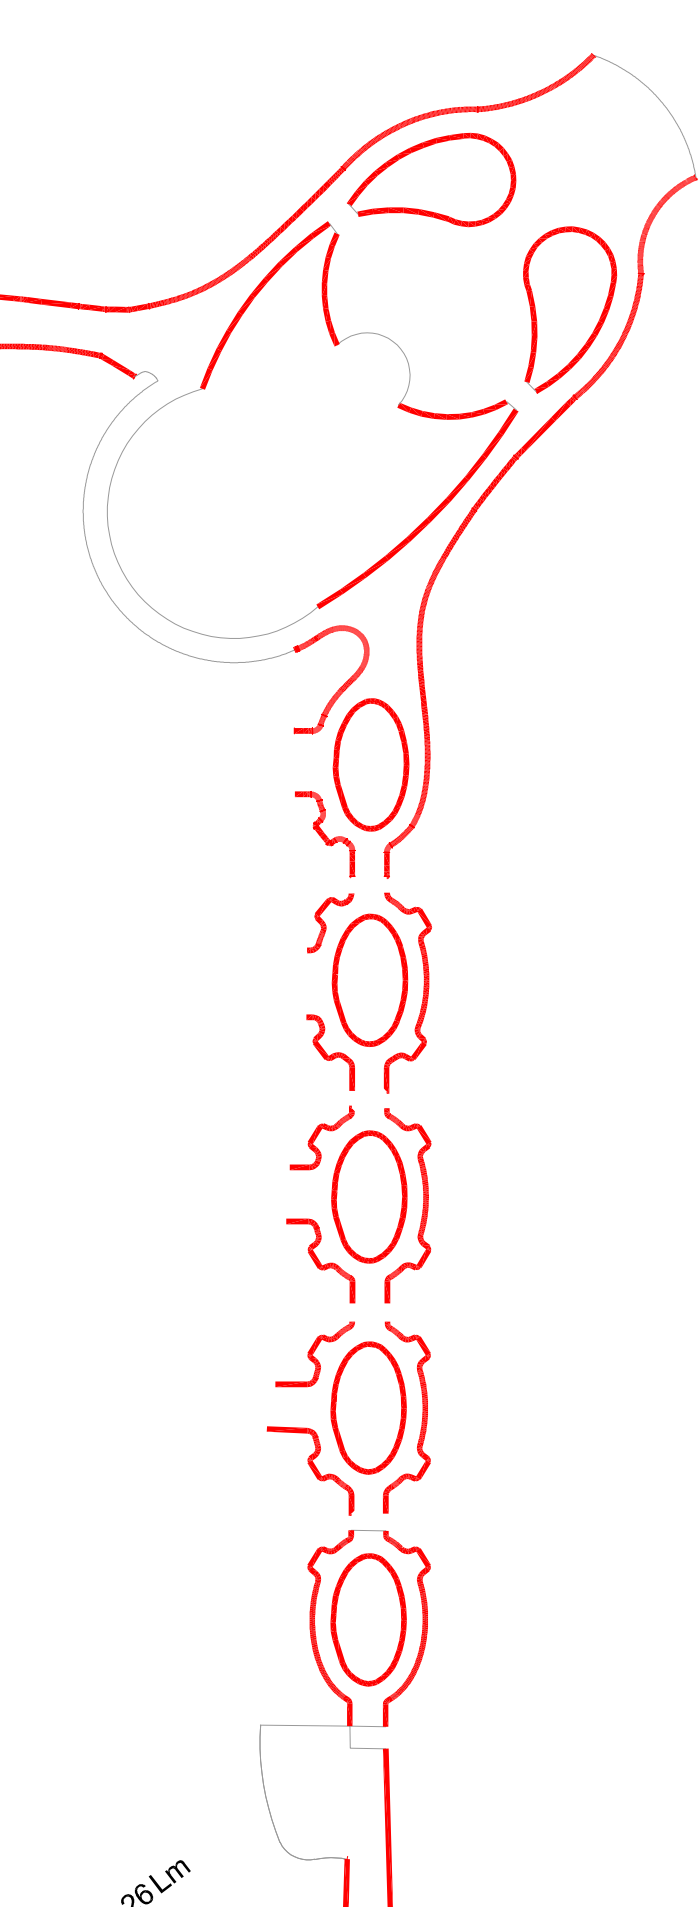

TOTALE mq di vialetti = 1760mq circa

TOTALE ml di bordura = 800 ml circa

planimetria sc. 1:100

Progetto di Restauro dei Giardini della Rotonda

Codice Opera: LLPP VER 2021/019
 CUP :H95F21000540002
 Importo complessivo: 300.000,00 €

20.8

Progetto esecutivo
 Elaborato: Progetto esecutivo dei vialetti

Progettisti: Olaru Crina Denisa
 Filosa Valeria
 Bordin Monica
 Breda Giulia
 Pigozzo Sandro
 Marcato Antonello
 RUP: Dott. Degl'Innocenti Ciro
 Capo Settore: Dott. degl'Innocenti Ciro

