
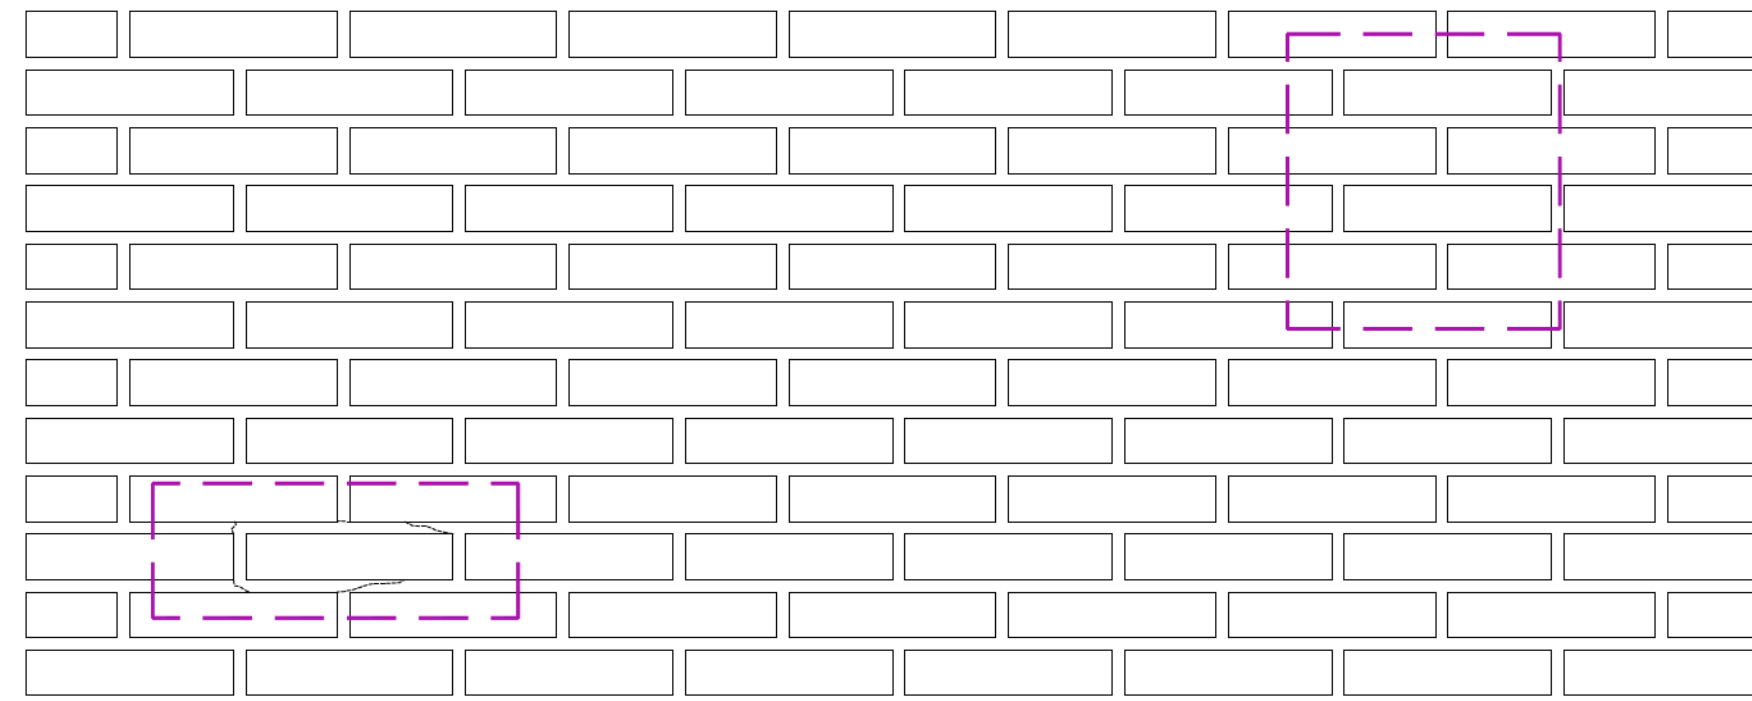




INTERVENTO M1

Cauta rimozione da eseguire interamente a mano con l'ausilio di idonea attrezzatura manuale delle malte fortemente ammalorate e degradare e non più recuperabili o incongruenti con i materiali storici (malte cementizie di allettamento e di stilatura, parti intonacate con intonaci cementizi) al fine di riportate tutte le superfici del paramento murario in muratura faccia a vista;

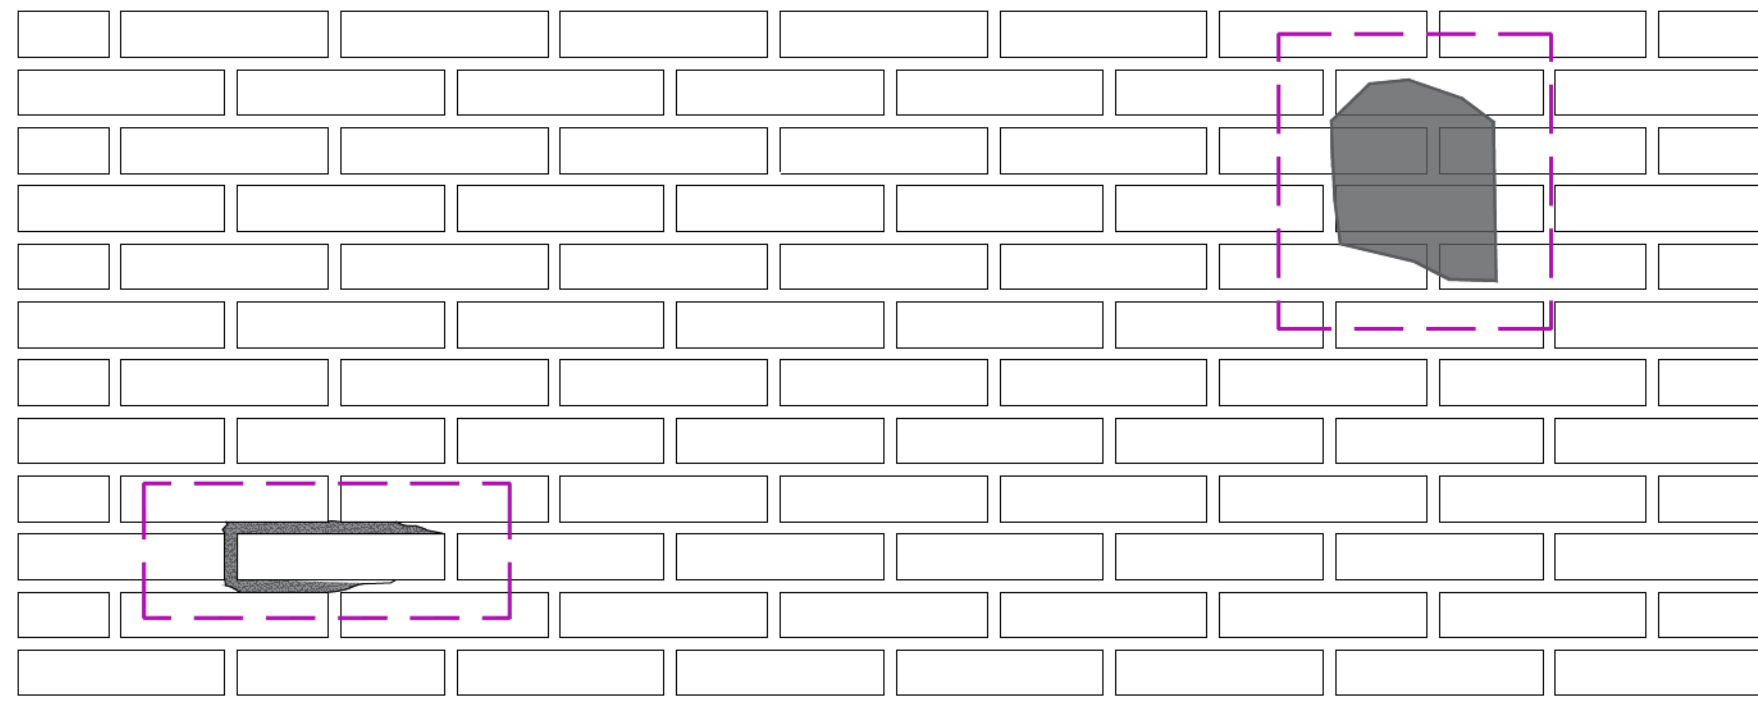


**INTERVENTO M5 - Ponte del Maglio
INTERVENTO M6 - Ponte San Leonardo e Ponte dell'Osservatorio**

Sostituzione degli elementi in laterizio danneggiati e non più recuperabili con il metodo scuci-cuci;

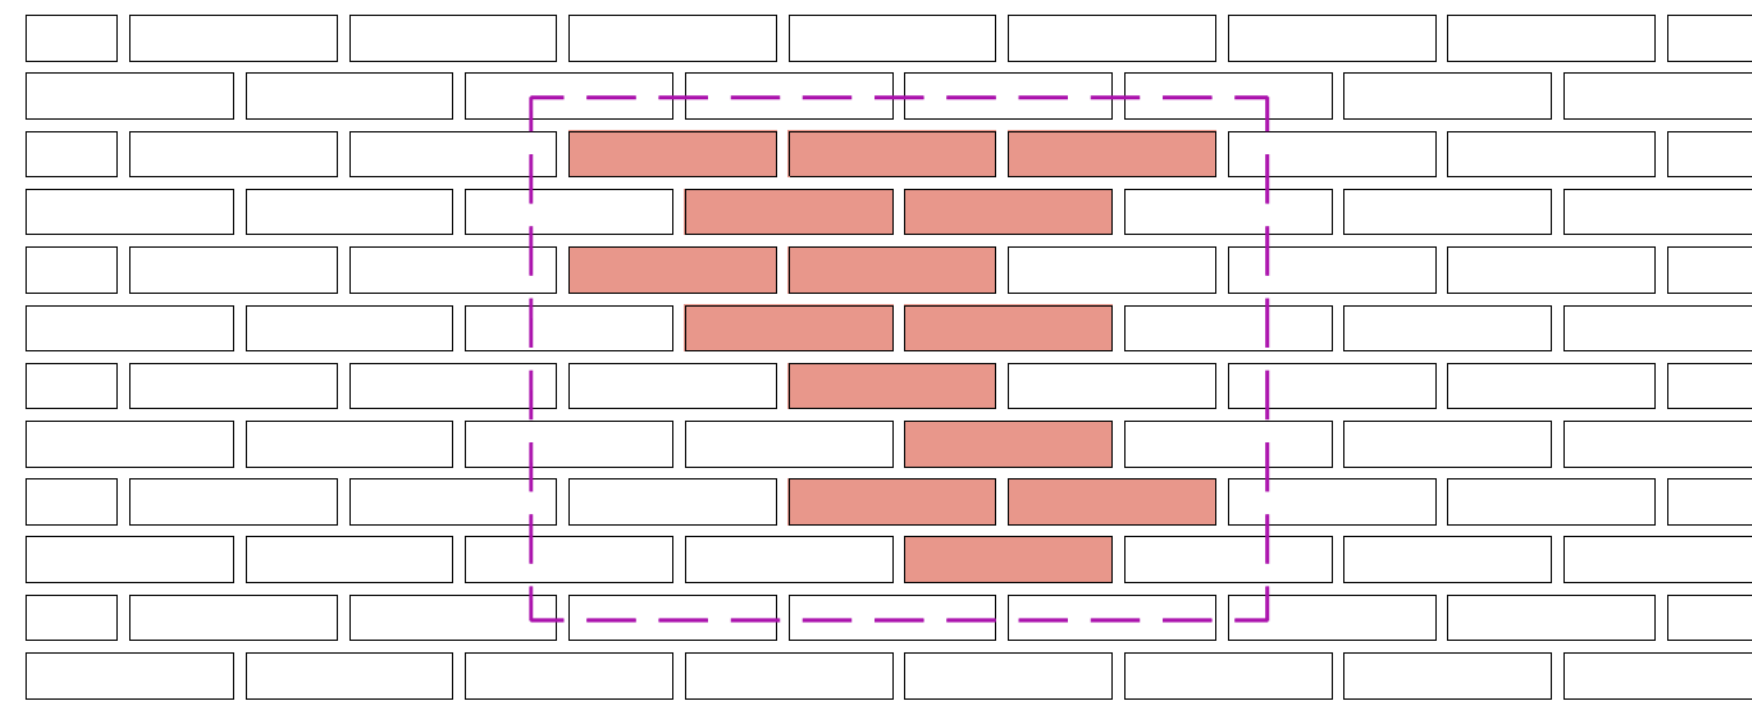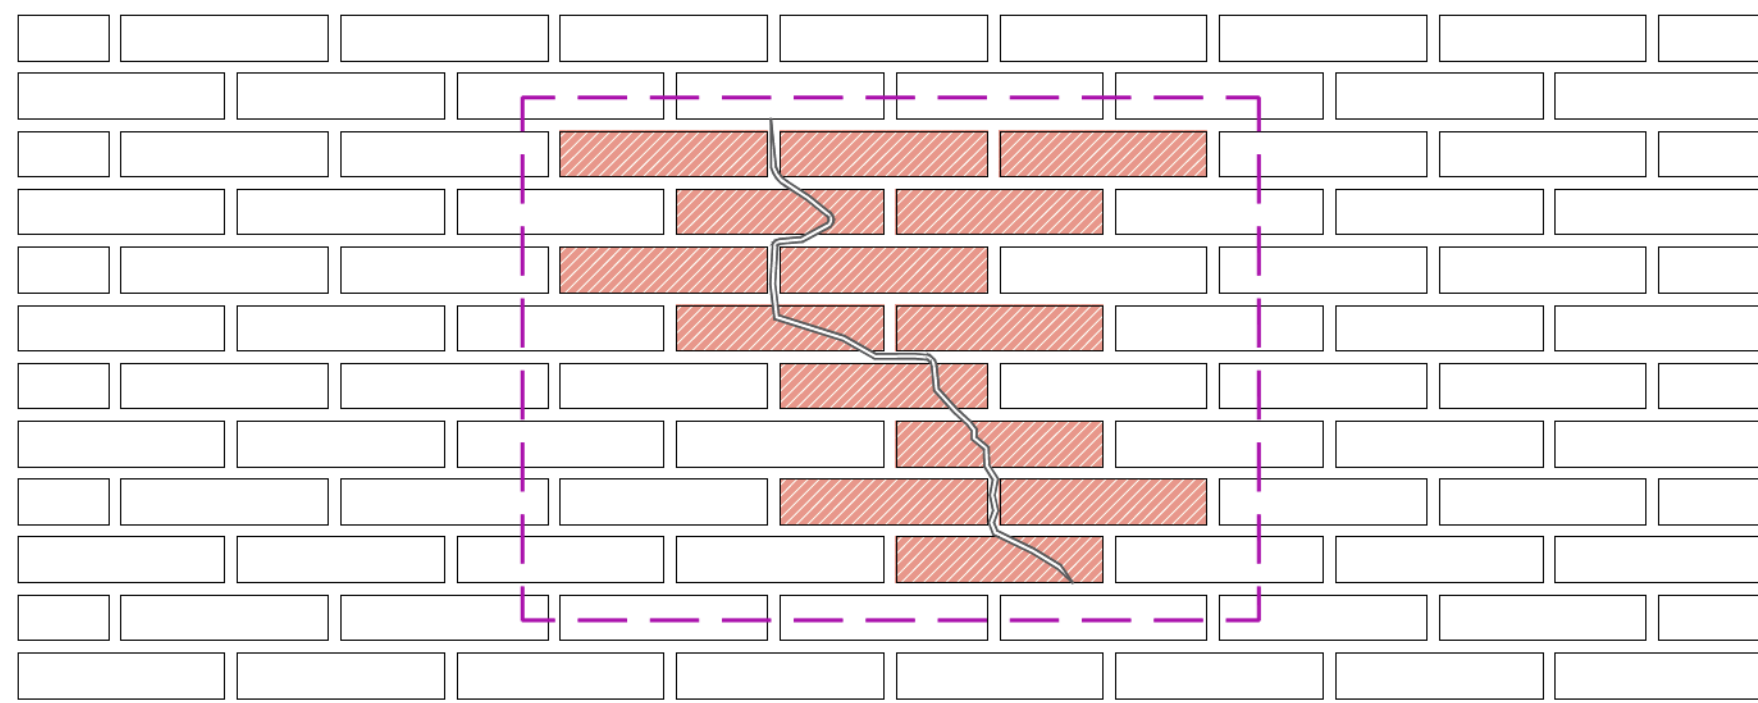


**INTERVENTO M6 - Ponte del Maglio
INTERVENTO M7- Ponte San Leonardo e Ponte dell'Osservatorio**

Giunti di allettamento e stilatura con malta di allettamento composta da legante di calce idraulica naturale esente da cemento

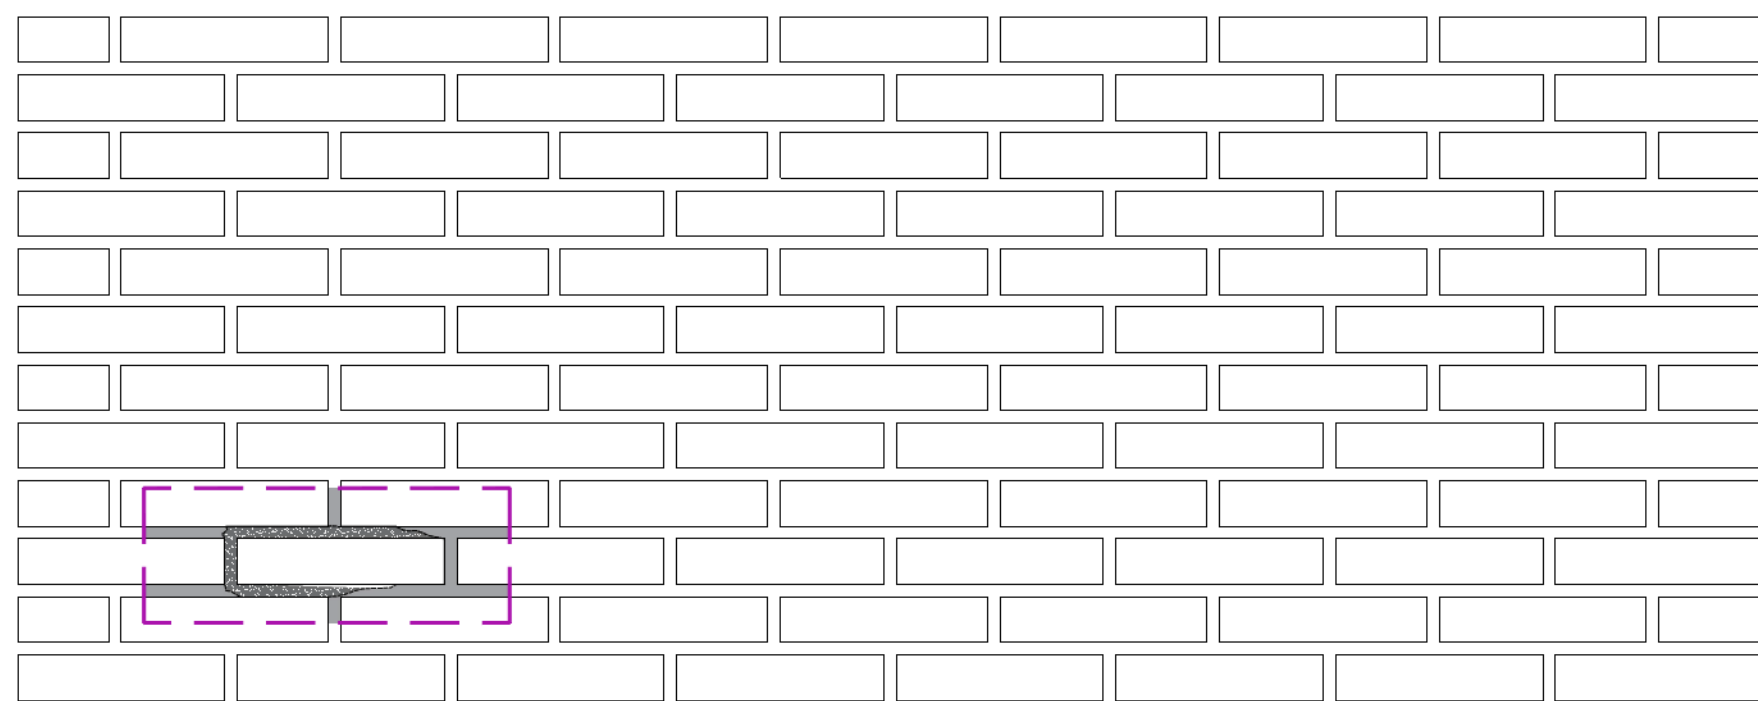


PARAMENTO MURARIO PRIMA DI INTERVENTO DI STILATURA

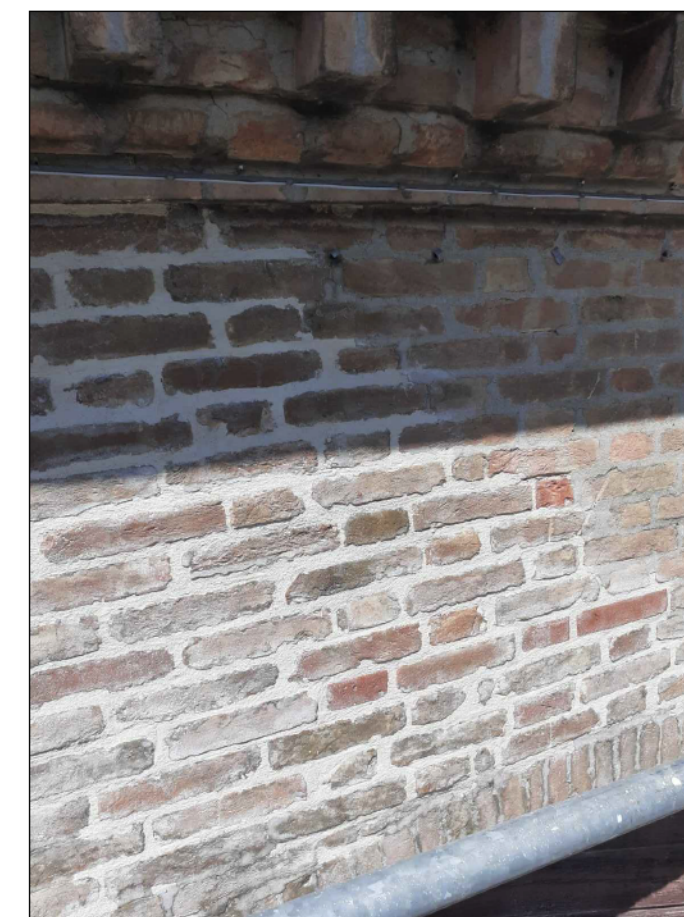

PARAMENTO MURARIO DOPO DI INTERVENTO DI STILATURA

**INTERVENTO M7(Ponte del Maglio)
INTERVENTO M8 (Ponte San Leonardo e Ponte dell'Osservatorio)**


Risarcitura di lacune e parti mancanti dei mattoni del paramento murario non oggetto di intervento di scuci-cuci.

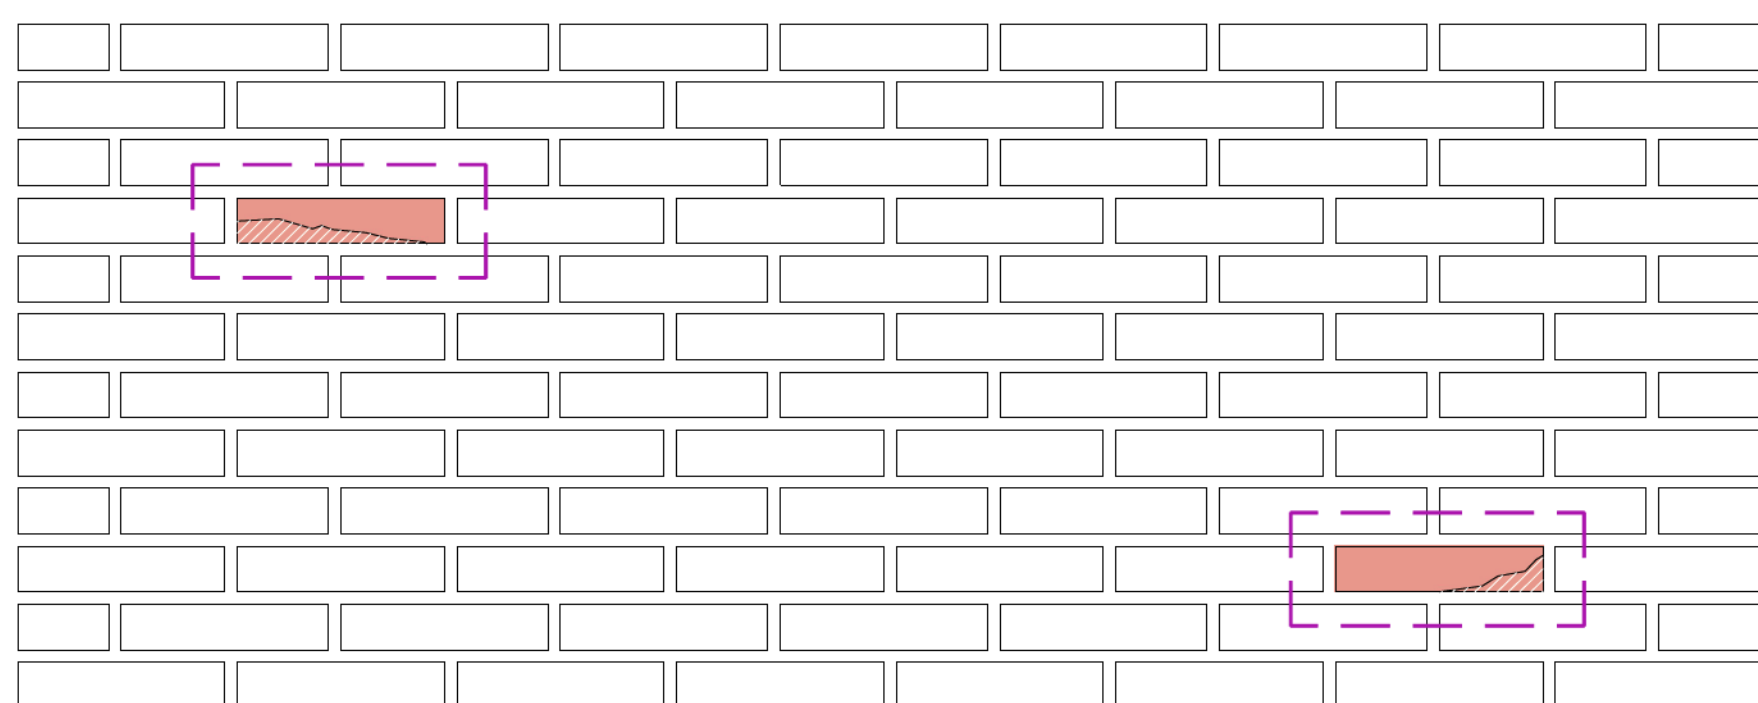

NOTA
- PER RIFERIMENTI INTERVENTI, VEDERE:
TAVOLE 2.10.1 - 3.10.1 - 4.10.1 Stato di Progetto - Abaco degli Interventi



PIANO NAZIONALE DI RIPRESA E RESILIENZA
Missione 2 Componente C4 Investimento 2.2

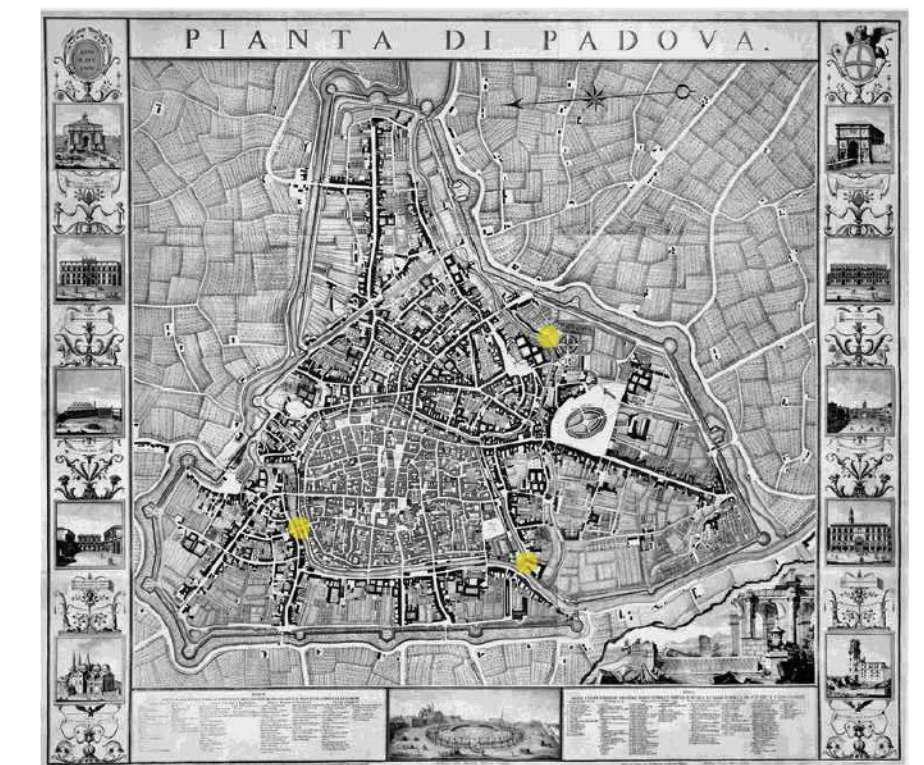

MANUTENZIONE STRAORDINARIA SU PONTI E VIADOTTI INTERVENTI MANUTENTIVI SUI PONTI CITTADINI IN MURATURA
CUP: H97H20001060001

PROGETTO ESECUTIVO

CODICE OPERA		DATA
LLPP OPI2020-045		NOVEMBRE 2022
DESCRIZIONE ELABORATO		NUMERO
PARTICOLARI COSTRUTTIVI		1.13
I PROGETTISTI	IL RESPONSABILE UNICO DEL PROCEDIMENTO	IL CAPO SETTORE
Ing. Fabio Muraro Arch. Francesco Casini	Ing. Roberto Piccolo	Ing. Matteo Banfi