



Finanziato
dall'Unione europea
NextGenerationEU




MINISTERO
DELL'INTERNO



COMUNE
DI PADOVA

PIANO NAZIONALE DI RIPRESA E RESILIENZA
Missione 2 Componente C4 Investimento 2.2

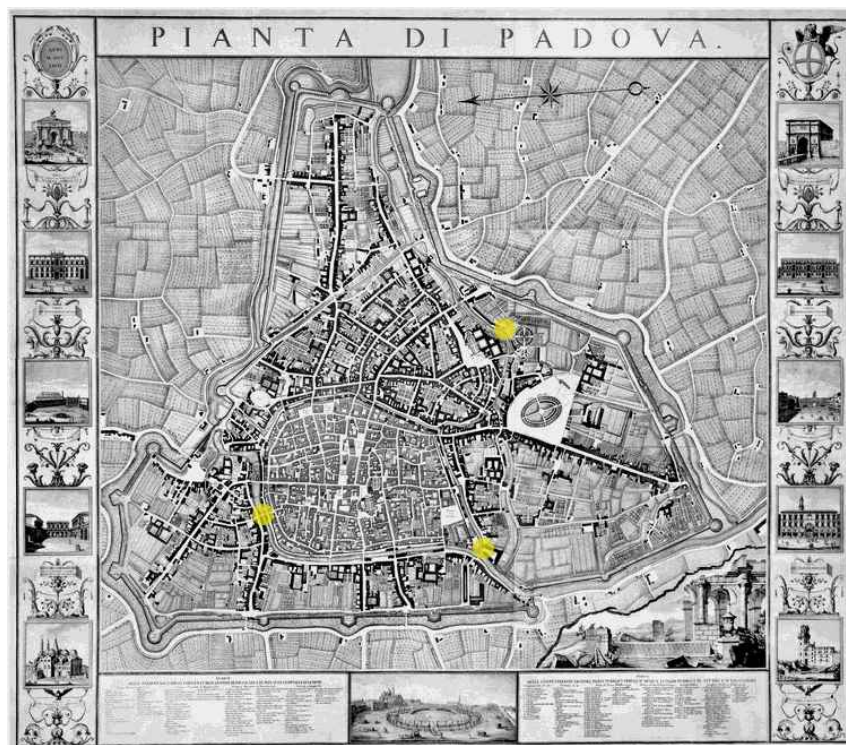

**MANUTENZIONE STRAORDINARIA SU PONTI E
VIADOTTI INTERVENTI MANUTENTIVI
SUI PONTI CITTADINI IN MURATURA**
CUP: H97H20001060001

PROGETTO ESECUTIVO

CODICE OPERA		DATA
LLPP OPI2020-045		NOVEMBRE 2022
DESCRIZIONE ELABORATO <u>PONTE DEL MAGLIO</u>		NUMERO
QUADRO SINOTTICO		2.6
I PROGETTISTI Ing. Fabio Muraro Arch. Francesco Casini	IL RESPONSABILE UNICO DEL PROCEDIMENTO Ing. Roberto Piccolo	IL CAPO SETTORE Ing. Matteo Banfi



REGIONE DEL VENETO

COMUNE DI PADOVA
PROVINCIA DI PADOVA




ELENCO ALLEGATI:

- Allegato **A** - Stradario;
- Allegato **B** - Estratto C.T.R.;
- Allegato **C** - Estratto Ortofotopiano;
- Allegato **D** - Estratto P.T.R.C.
Tavola 09 - Sistema del territorio rurale e della Rete Ecologica;
- Allegato **E** - Estratto P.T.C.P.
Tavola P.1.b Carta dei Vincoli e della Pianificazione Territoriale;
- Allegato **F** - Rete Natura 2000;
- Allegato **G** - Estratto P.I.
Elaborato B - Zona del Centro storico;
- Allegato **H** - Documentazione Fotografica;
- Allegato **I** - Individuazione dell'Intervento in esame;
I.1 Planimetria Generale SDF;
I.2 Prospetti e Sezioni SDF;
I.3 Prospetti e Sezioni SDP;

MANUTENZIONE STRAORDINARIA SU PONTI E VIADOTTI INTERVENTI MANUTENTIVI
SUI PONTI CITTADINI IN MURATURA - INTERVENTO PONTE DEL MAGLIO.

QUADRI SINOTTICI

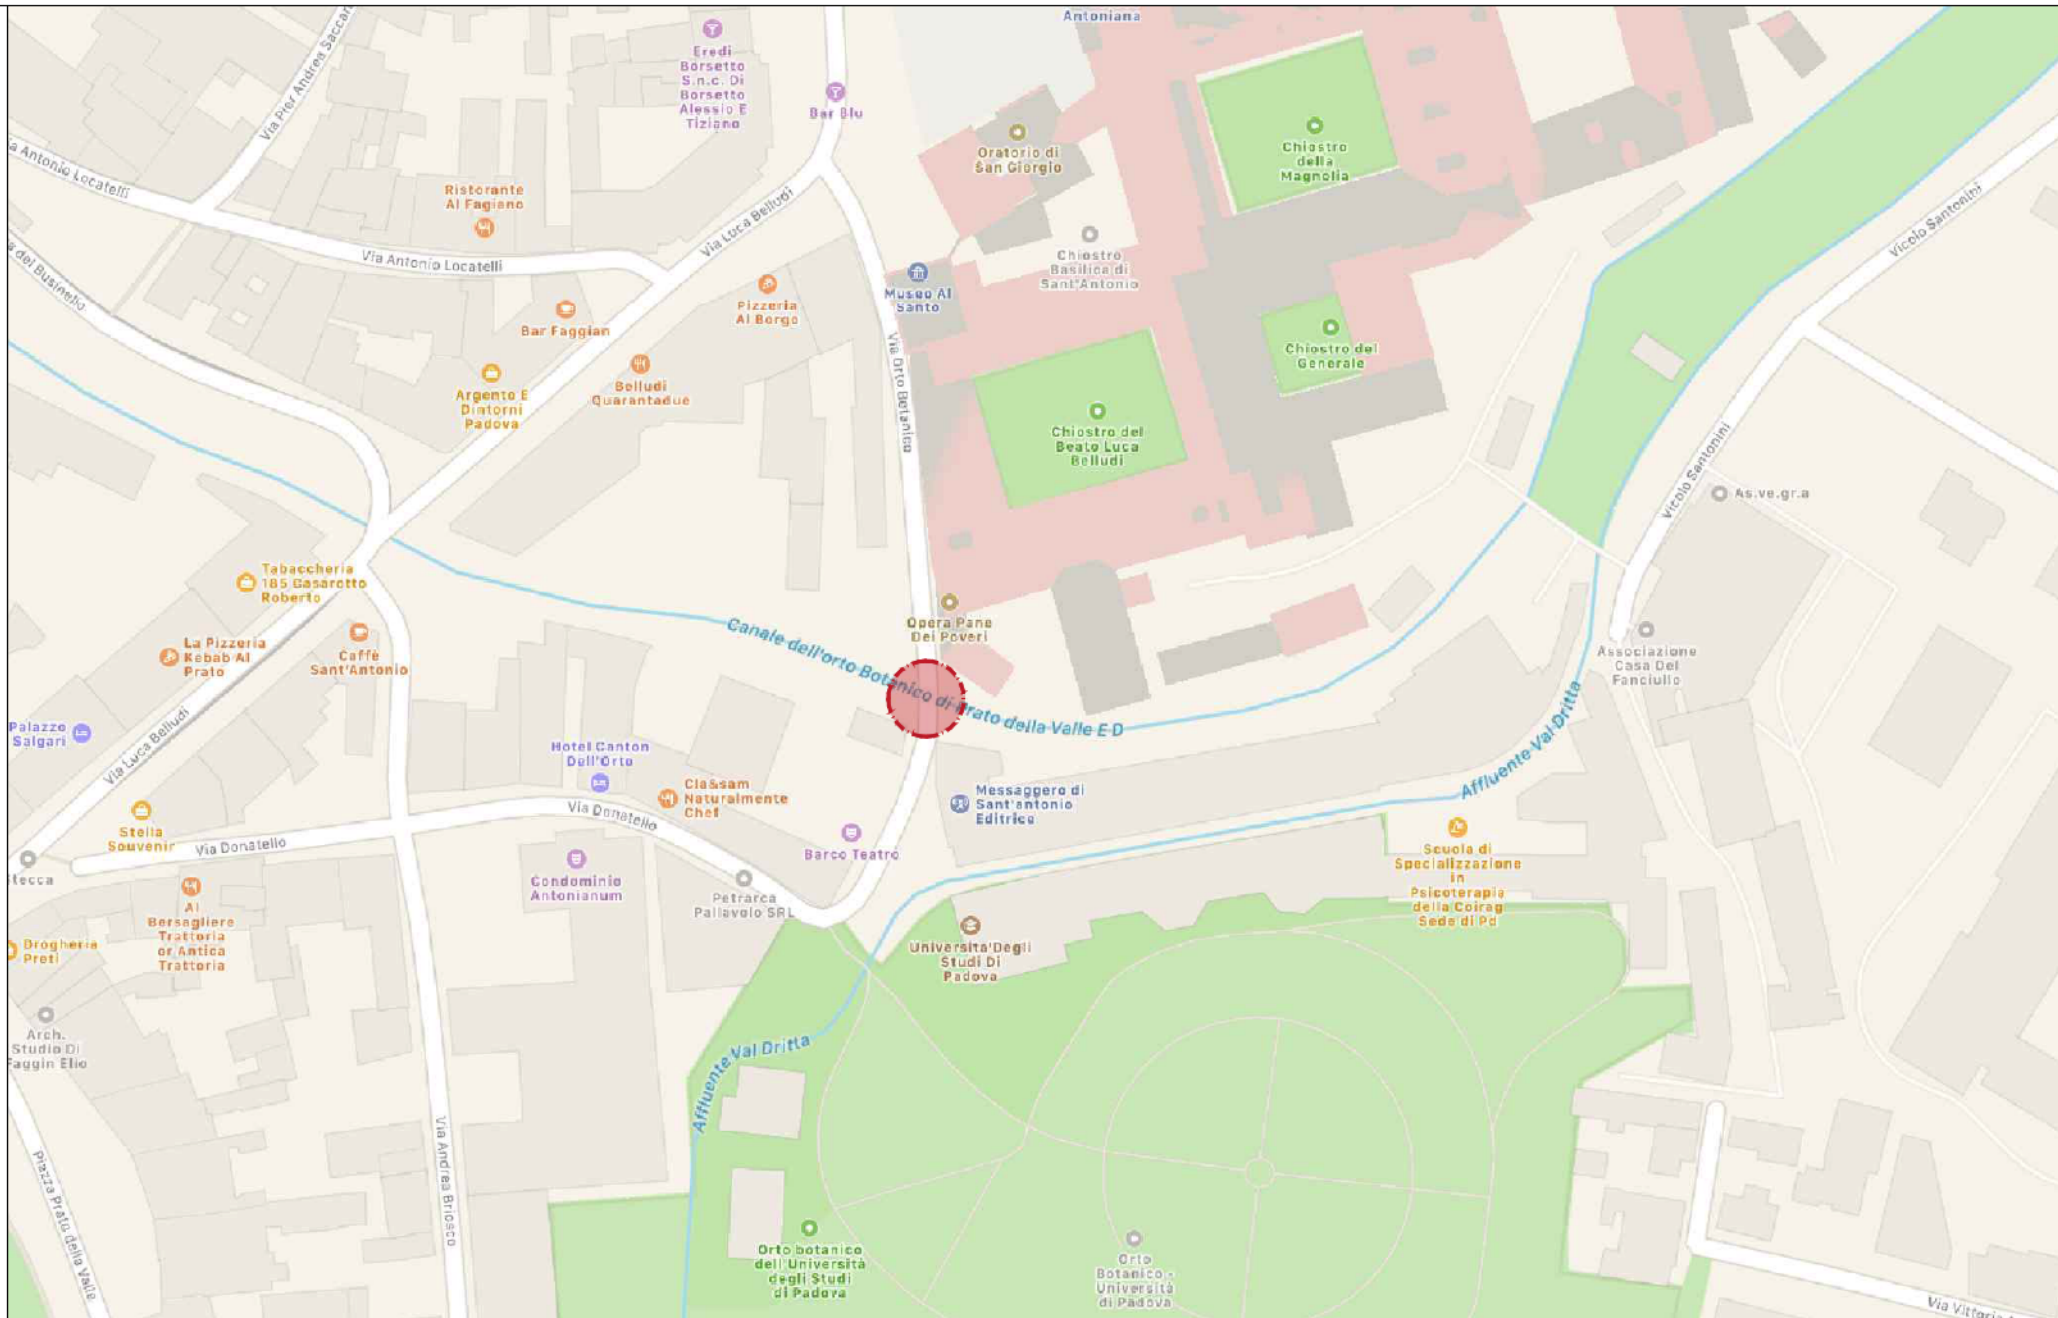

COMUNE DI PADOVA
 PROVINCIA DI PADOVA


PROGETTO:
MANUTENZIONE STRAORDINARIA SU PONTI E VIADOTTI
 INTERVENTI MANUTENTIVI SUI PONTI CITTADINI IN MURATURA
 INTERVENTO PONTE DEL MAGLIO

QUADRI SINOTTICI

STRADARIO

ALLEGATO

A

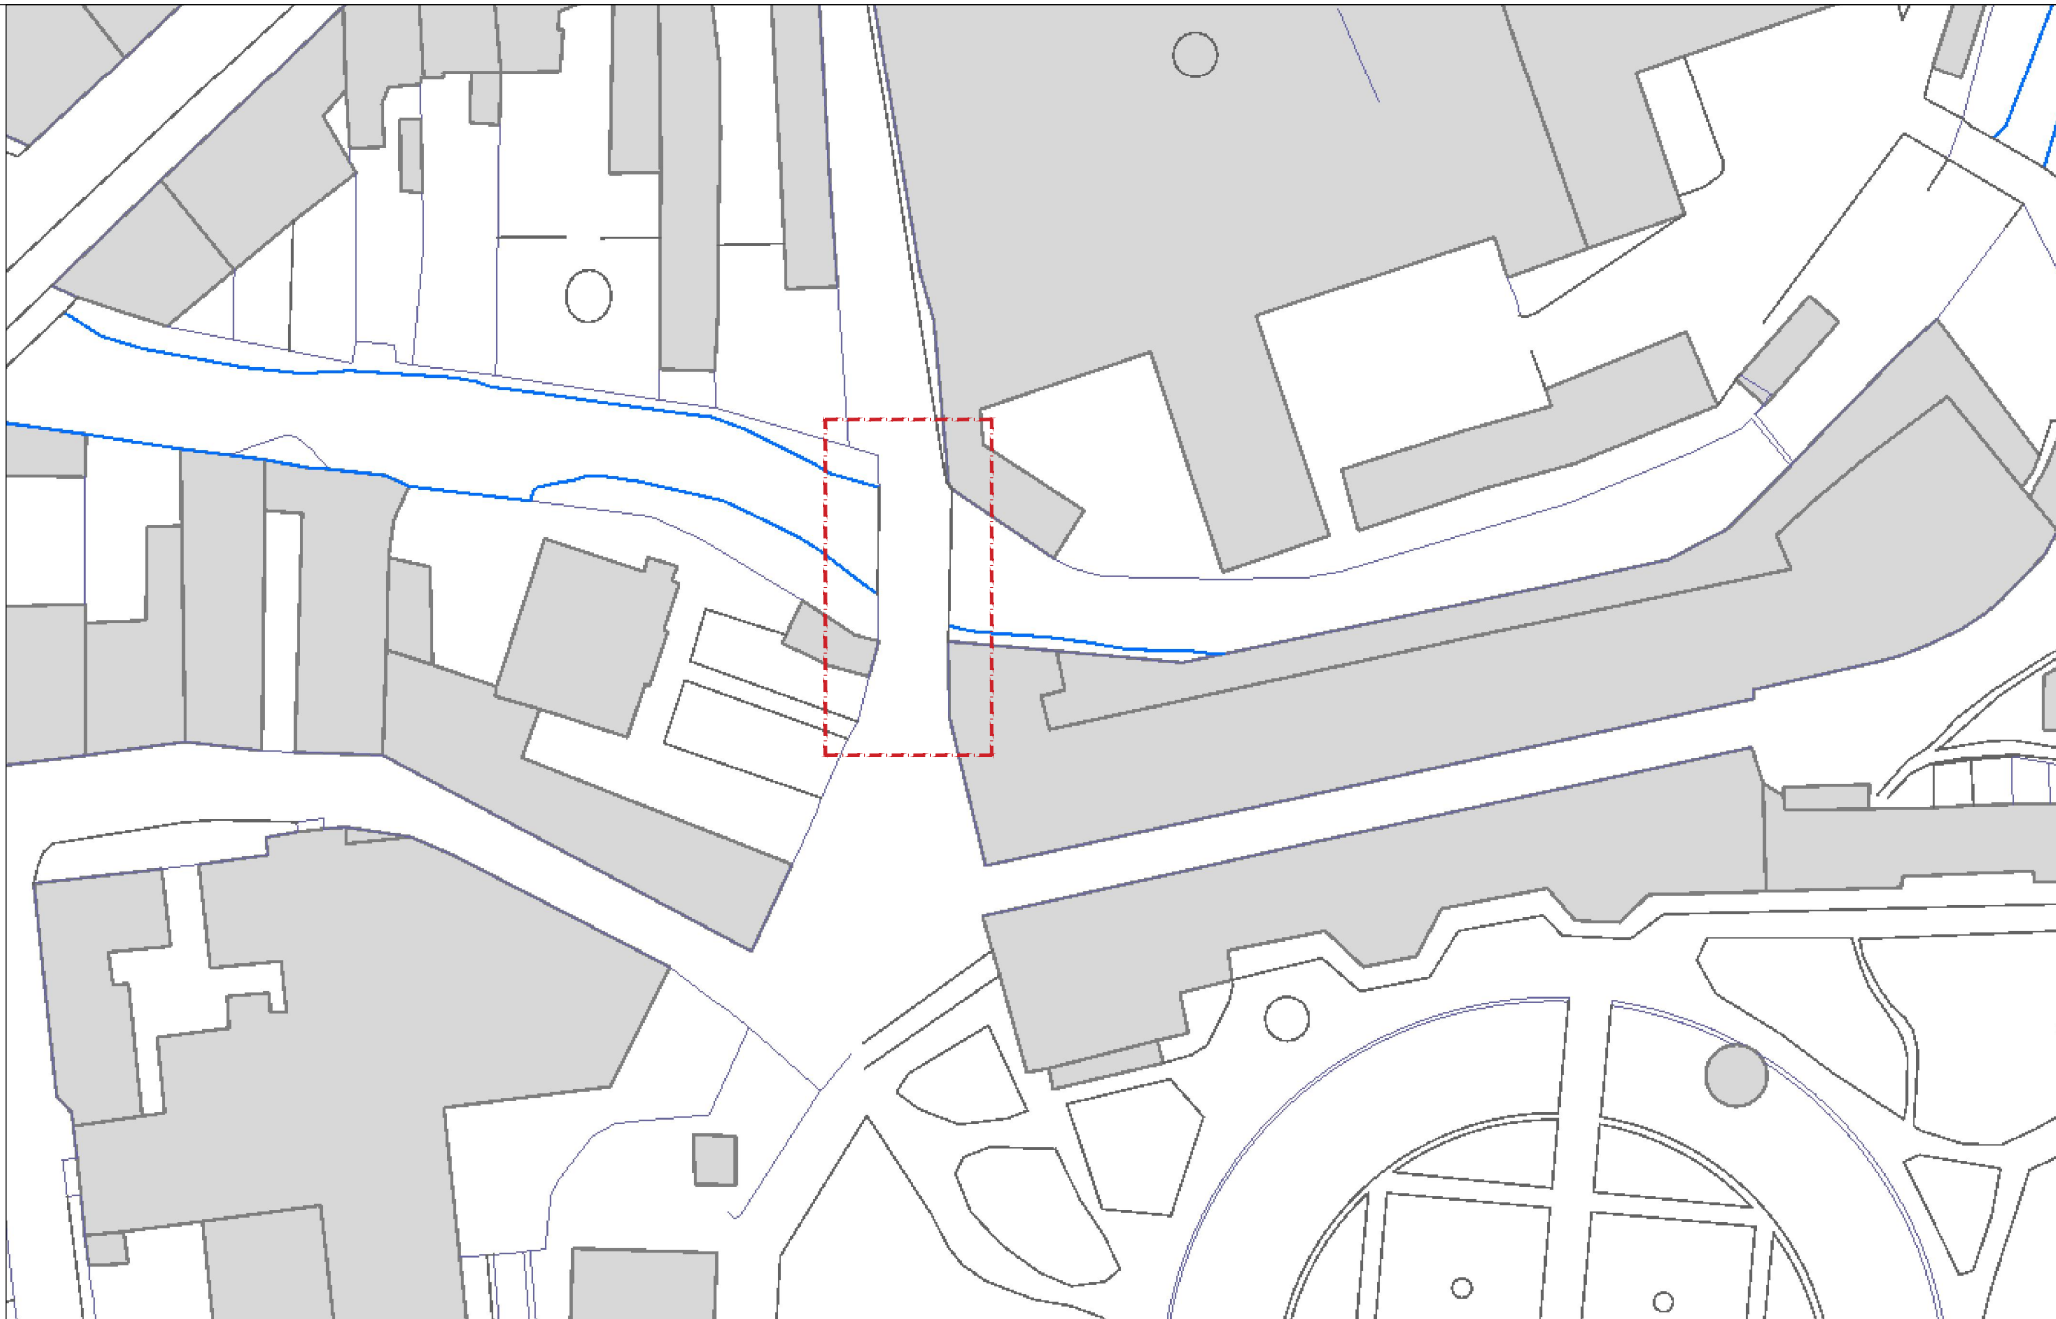

LEGENDA
Ambito Intervento



COMUNE DI PADOVA
PROVINCIA DI PADOVA

PROGETTO:
MANUTENZIONE STRAORDINARIA SU PONTI E VIADOTTI
INTERVENTI MANUTENTIVI SUI PONTI CITTADINI IN MURATURA
INTERVENTO PONTE DEL MAGLIO

QUADRI SINOTTICI

ESTRATTO C.T.R.

ALLEGATO

B



LEGENDA
Ambito Intervento



COMUNE DI PADOVA
PROVINCIA DI PADOVA


PROGETTO:
MANUTENZIONE STRAORDINARIA SU PONTI E VIADOTTI
INTERVENTI MANUTENTIVI SUI PONTI CITTADINI IN MURATURA
INTERVENTO PONTE DEL MAGLIO

QUADRI SINOTTICI

ESTRATTO ORTOFOTOPIANO

ALLEGATO

C

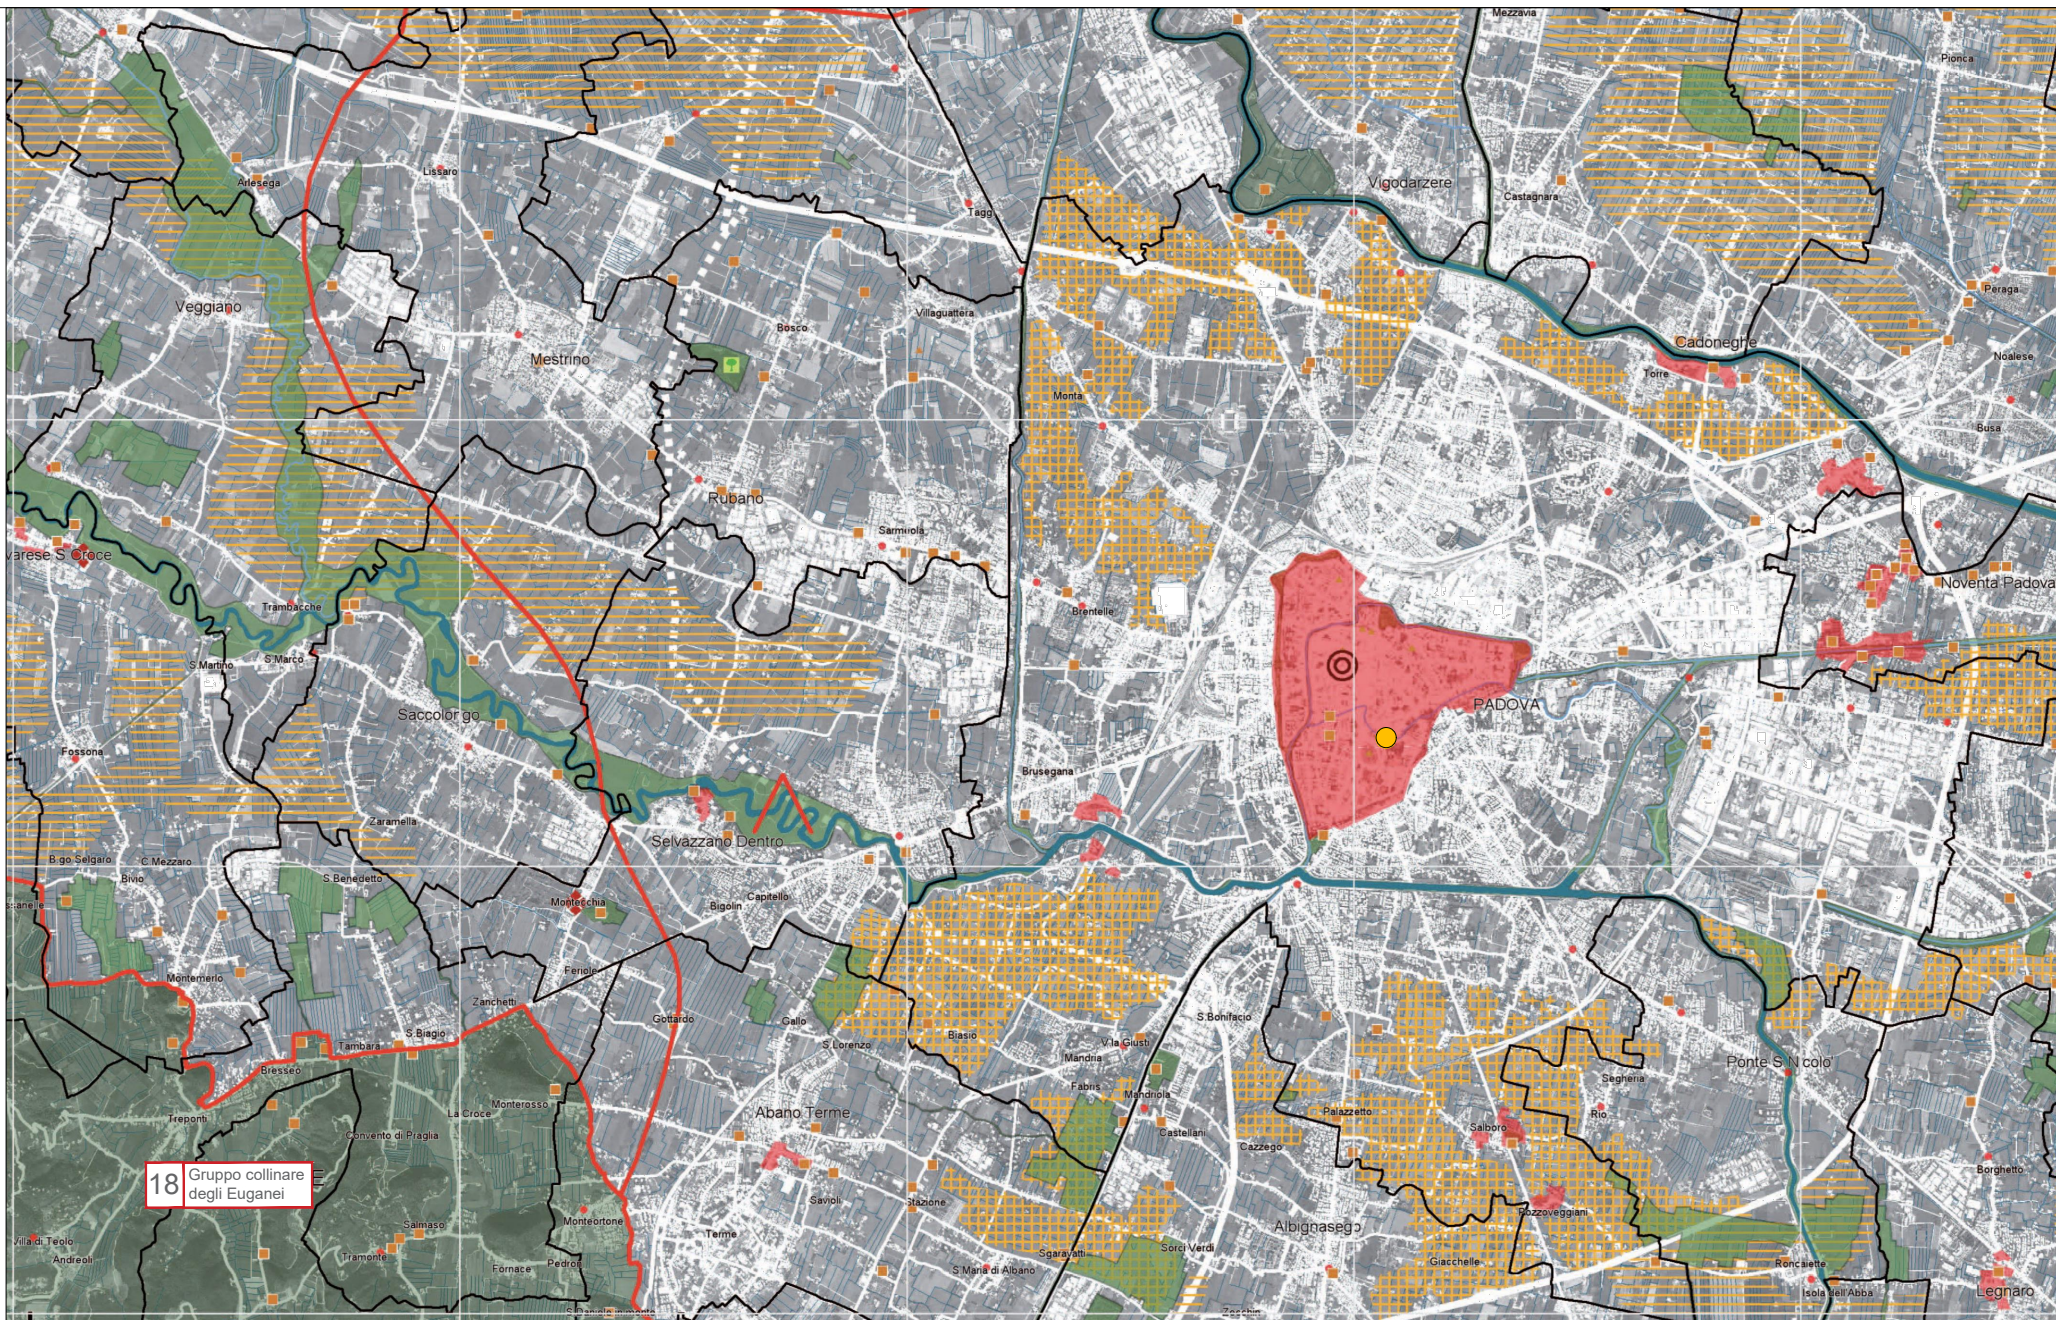

COMUNE DI PADOVA
PROVINCIA DI PADOVA

PROGETTO:
MANUTENZIONE STRAORDINARIA SU PONTI E VIADOTTI
INTERVENTI MANUTENTIVI SUI PONTI CITTADINI IN MURATURA
INTERVENTO PONTE DEL MAGLIO


QUADRI SINOTTICI

ESTRATTO P.T.R.C.
Tavola 09 - Sistema del territorio rurale e della Rete Ecologica

ALLEGATO

D

LEGENDA
● Ambito Intervento

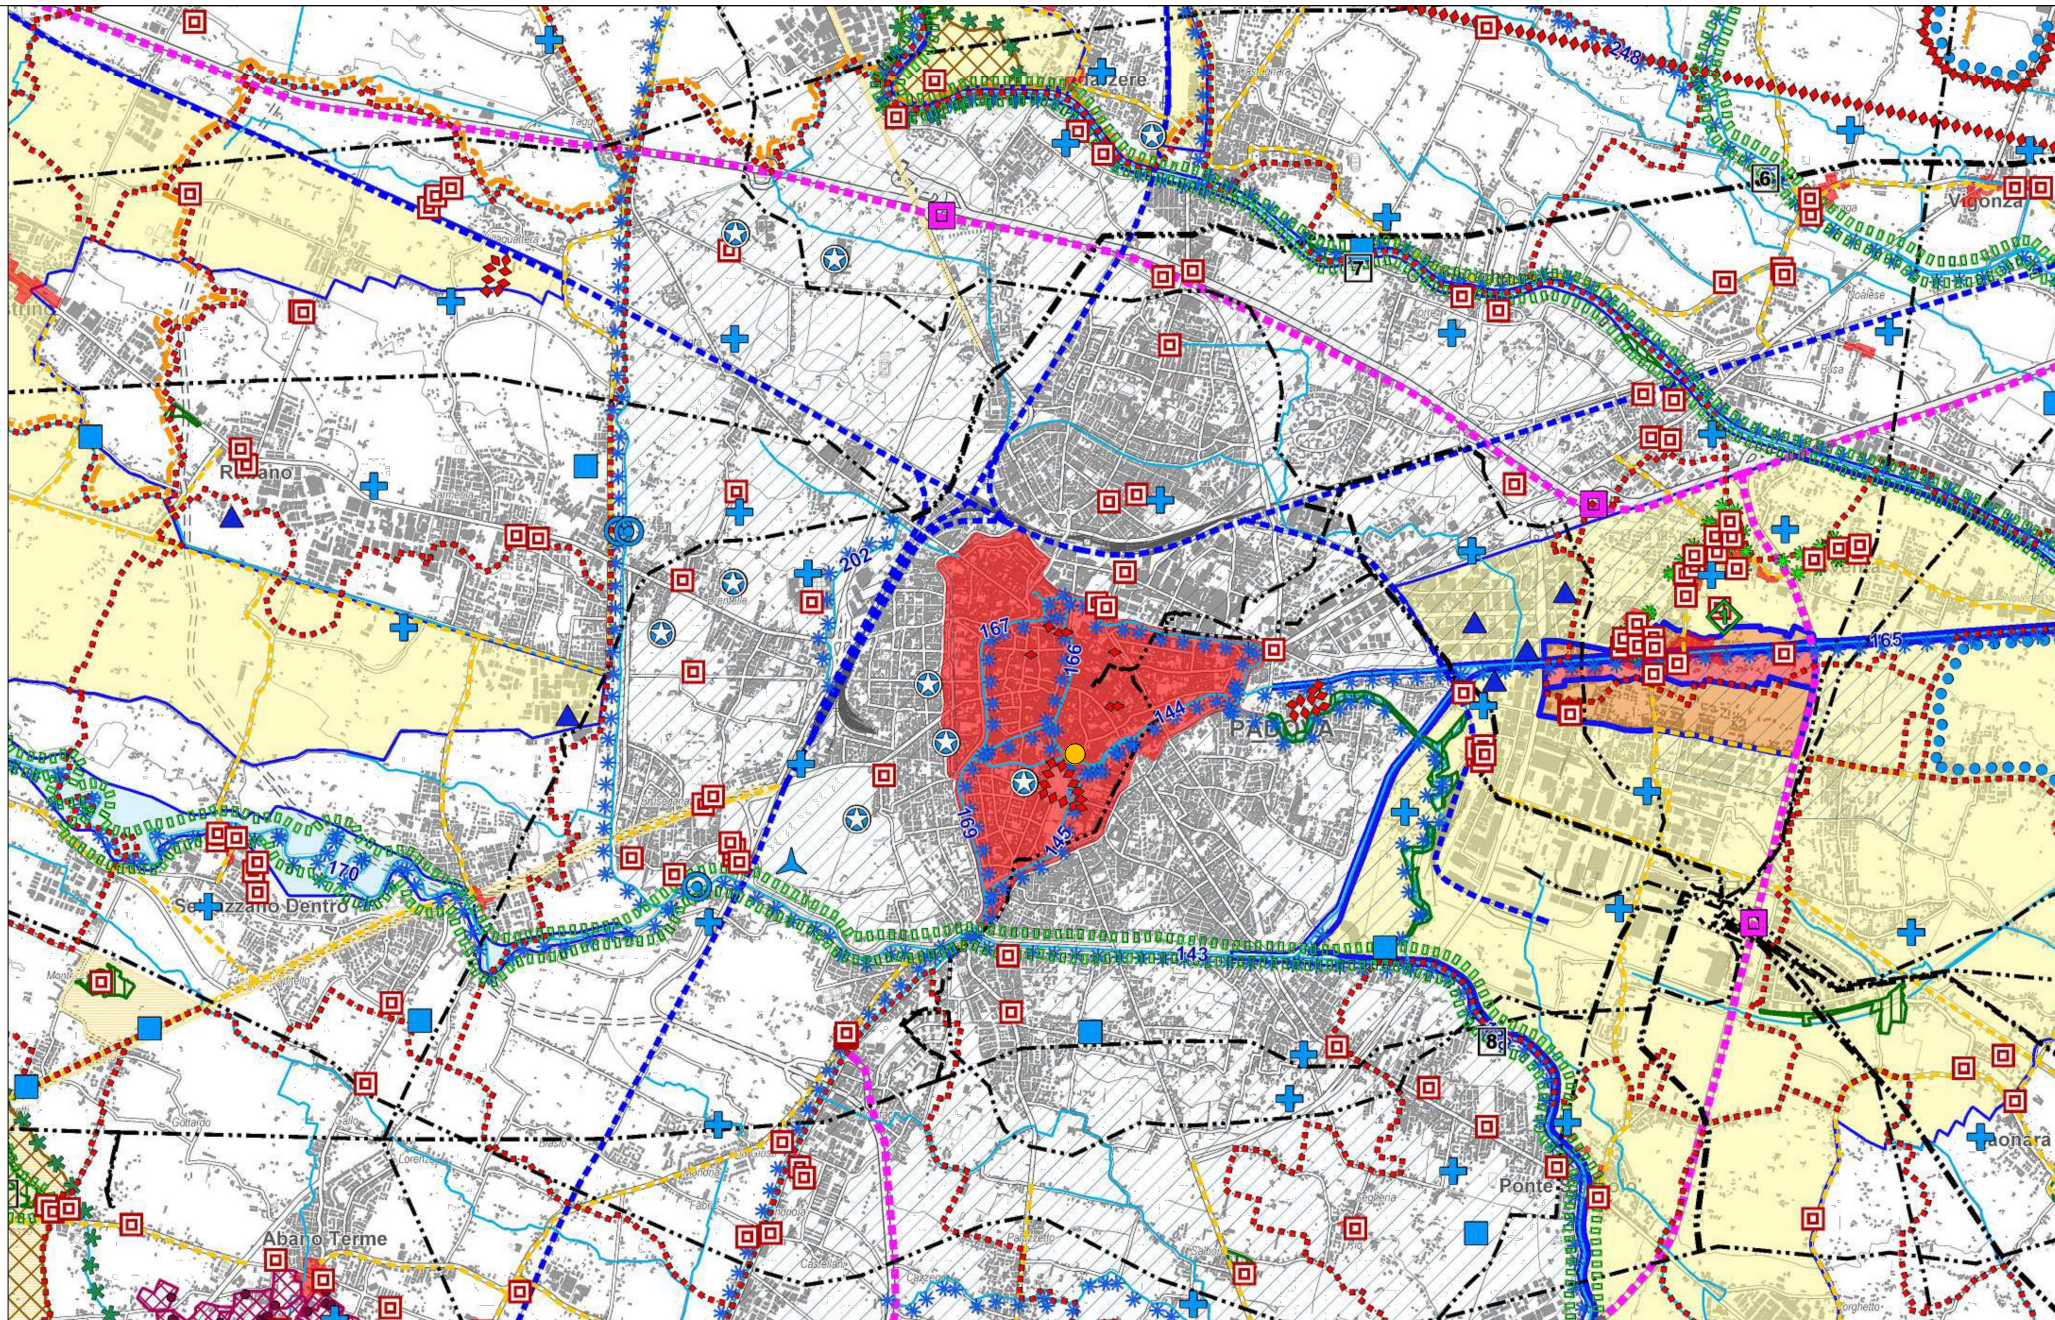

COMUNE DI PADOVA
PROVINCIA DI PADOVA

PROGETTO:
MANUTENZIONE STRAORDINARIA SU PONTI E VIADOTTI
INTERVENTI MANUTENTIVI SUI PONTI CITTADINI IN MURATURA
INTERVENTO PONTE DEL MAGLIO


QUADRI SINOTTICI

ESTRATTO P.T.C.P.
Tavola P1b - Carta dei Vincoli e della Pianificazione Territoriale

ALLEGATO

E

LEGENDA
● Ambito Intervento

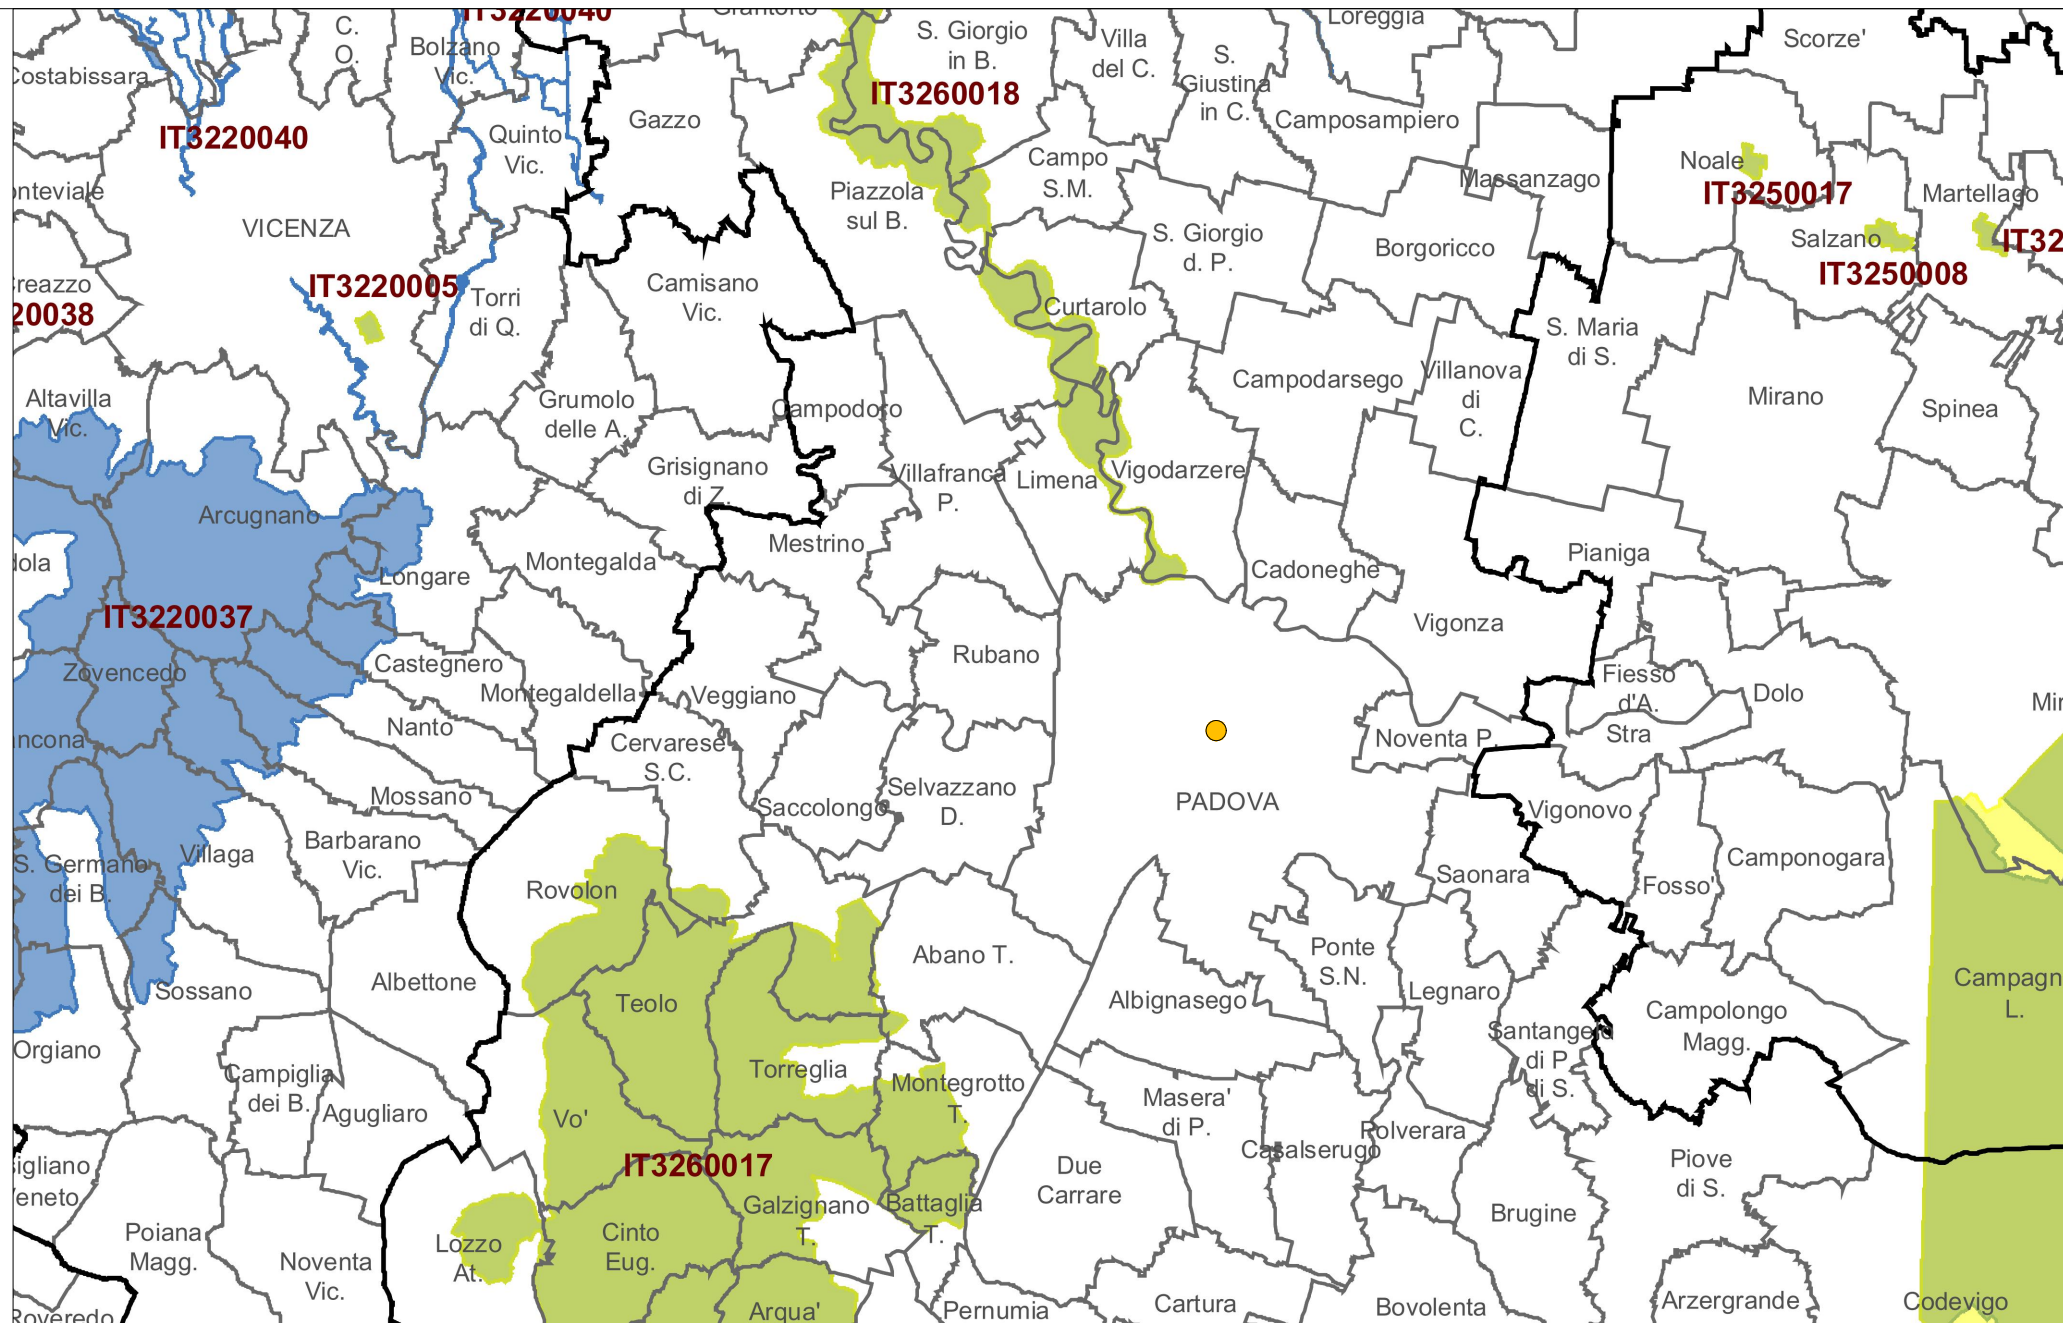

COMUNE DI PADOVA
PROVINCIA DI PADOVA

PROGETTO:
MANUTENZIONE STRAORDINARIA SU PONTI E VIADOTTI
INTERVENTI MANUTENTIVI SUI PONTI CITTADINI IN MURATURA
INTERVENTO PONTE DEL MAGLIO


QUADRI SINOTTICI

RETE NATURA 2000

ALLEGATO

F

LEGENDA
Ambito Intervento

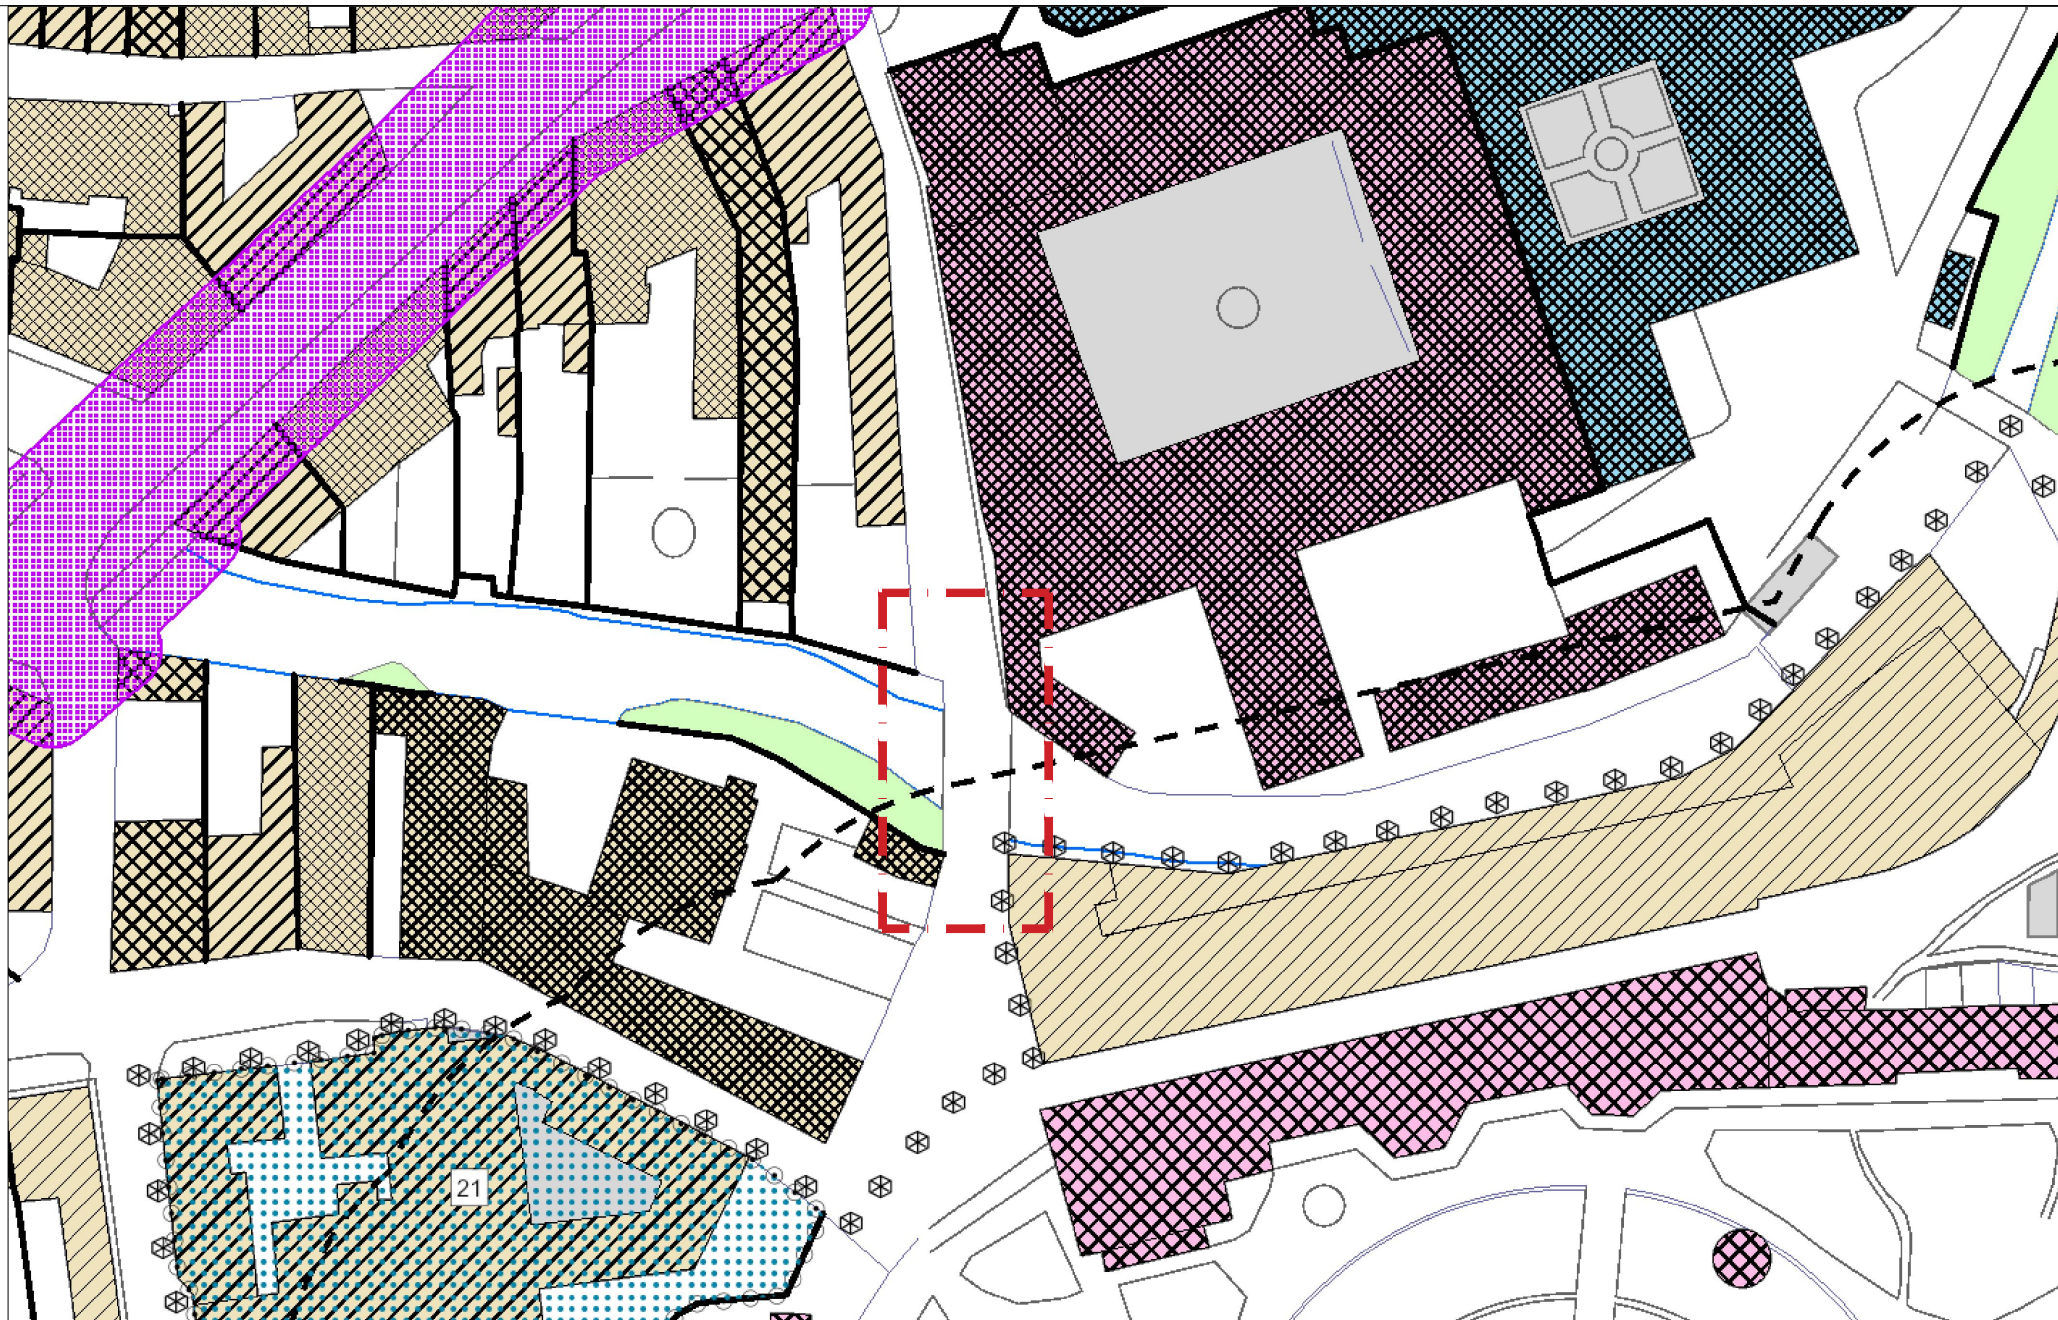

COMUNE DI PADOVA
PROVINCIA DI PADOVA

PROGETTO:
MANUTENZIONE STRAORDINARIA SU PONTI E VIADOTTI
INTERVENTI MANUTENTIVI SUI PONTI CITTADINI IN MURATURA
INTERVENTO PONTE DEL MAGLIO

QUADRI SINOTTICI

ESTRATTO DEL PIANO DEGLI INTERVENTI
Elaborato B - Zona del Centro storico

ALLEGATO

G



FOTO 1 - Vista generale



FOTO 2 - Prospetto di monte



FOTO 3 - Volta in sinistra idraulica

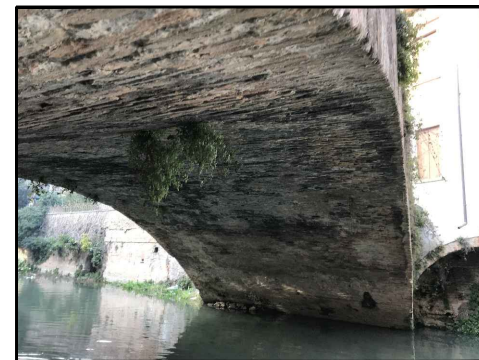


FOTO 4 - Intradosso della volta



FOTO 5 - Spalla in sinistra di valle



FOTO 6 - Particolare arco volta lato di monte



FOTO 7 - Particolare arco di valle

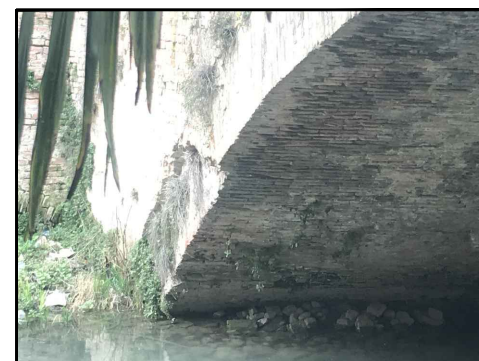


FOTO 8 - Particolare spalla di valle



COMUNE DI PADOVA
PROVINCIA DI PADOVA

PROGETTO:

MANUTENZIONE STRAORDINARIA SU PONTI E VIADOTTI
INTERVENTI MANUTENTIVI SUI PONTI CITTADINI IN MURATURA
INTERVENTO PONTE DEL MAGLIO

QUADRI SINOTTICI

DOCUMENTAZIONE FOTOGRAFICA

ALLEGATO

H

COMUNE DI PADOVA
PROVINCIA DI PADOVA




ALLEGATO I

INDIVIDUAZIONE DELL'INTERVENTO IN ESAME

MANUTENZIONE STRAORDINARIA SU PONTI E VIADOTTI INTERVENTI MANUTENTIVI
SUI PONTI CITTADINI IN MURATURA - INTERVENTO PONTE DEL MAGLIO.

QUADRI SINOTTICI

PLANIMETRIA GENERALE
PONTE DEL MAGLIO
Scala 1:250

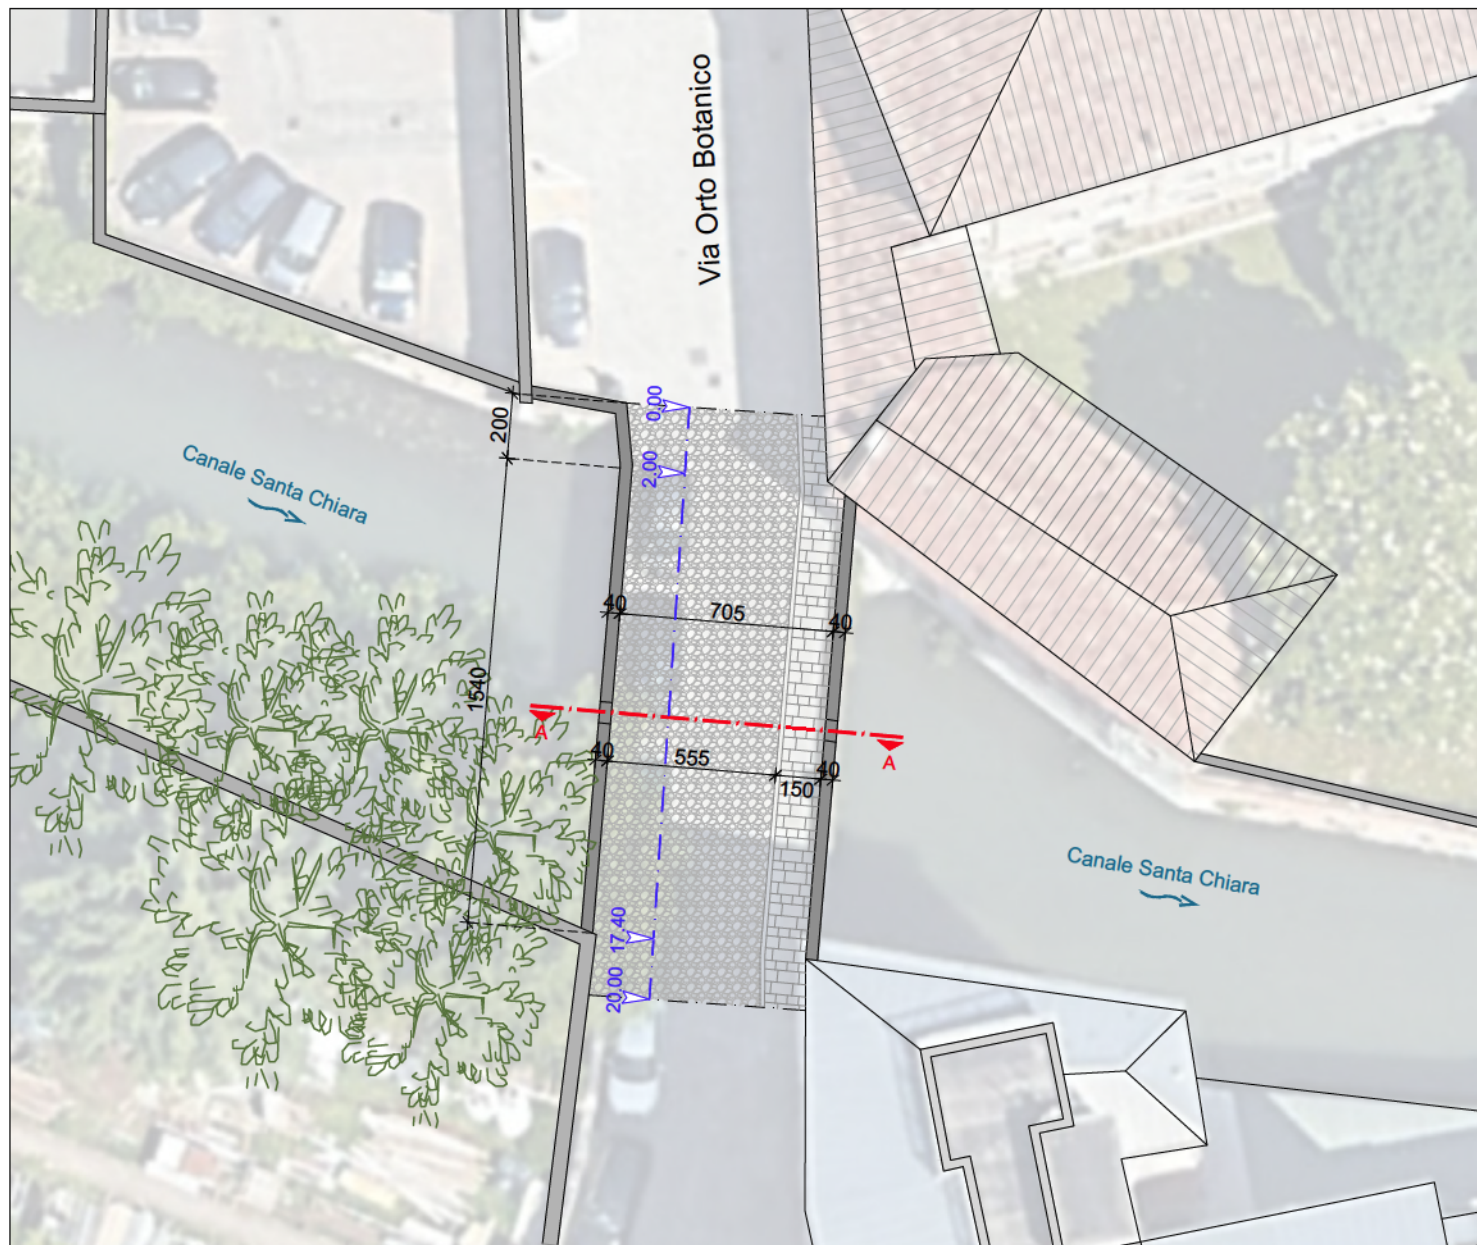

COMUNE DI PADOVA
PROVINCIA DI PADOVA

PROGETTO:
MANUTENZIONE STRAORDINARIA SU PONTI E VIADOTTI
INTERVENTI MANUTENTIVI SUI PONTI CITTADINI IN MURATURA
INTERVENTO PONTE DEL MAGLIO

QUADRI SINOTTICI


INDIVIDUAZIONE INTERVENTO IN ESAME
PLANIMETRIA GENERALE SDF

ALLEGATO

1.1


SEZIONE TRASVERSALE

Fuori Scala

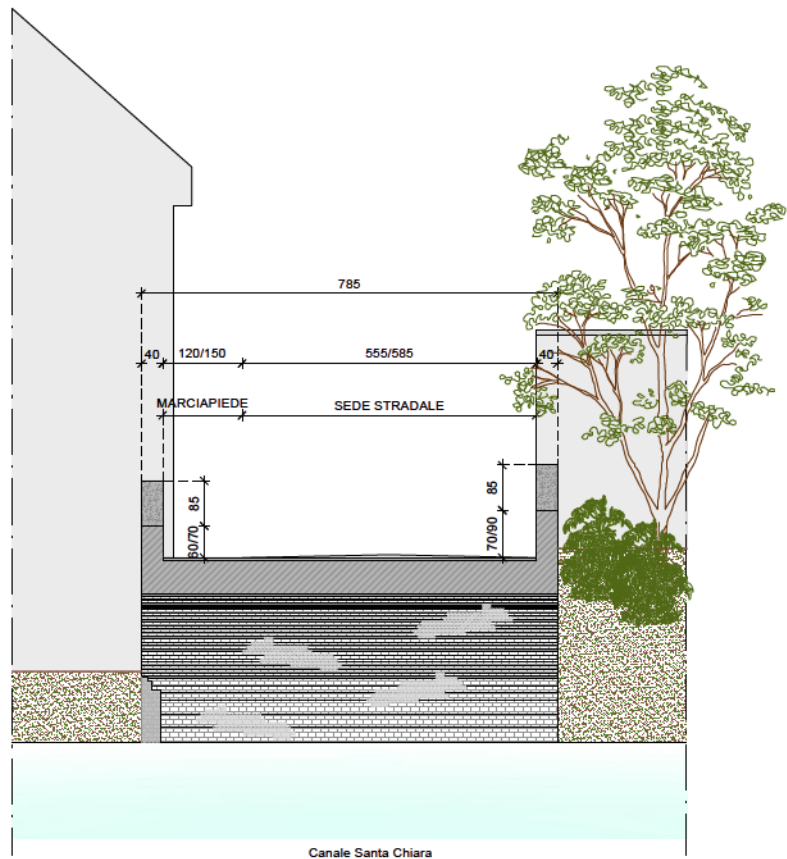


PROSPETTO DI VALLE

Fuori Scala

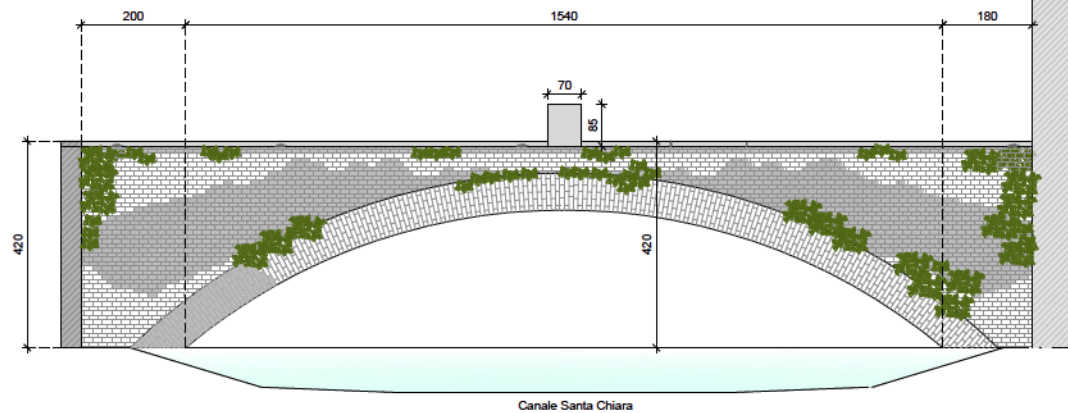

PROSPETTO DI MONTE

Fuori Scala

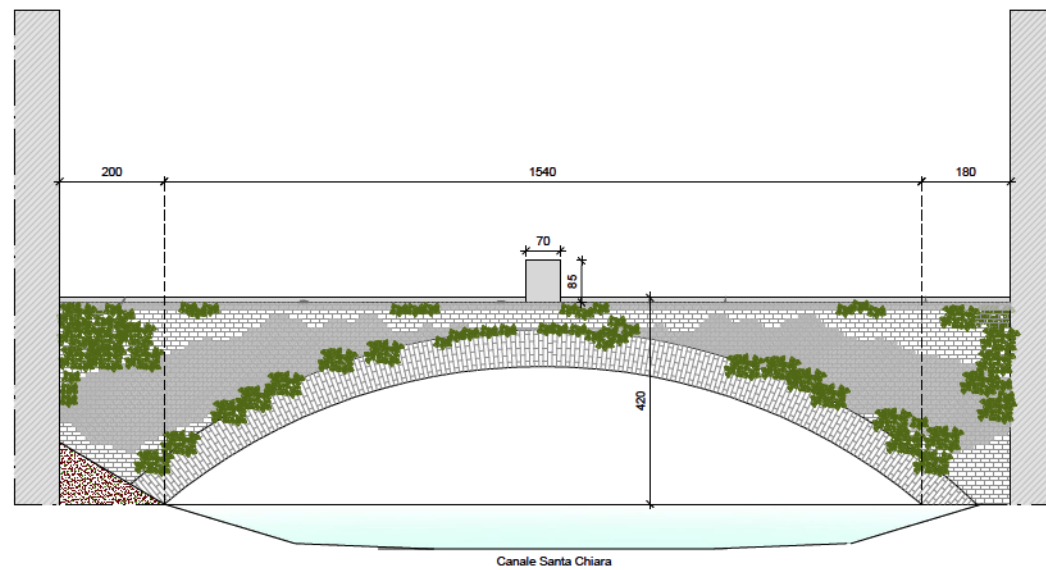

COMUNE DI PADOVA
PROVINCIA DI PADOVA

PROGETTO:
MANUTENZIONE STRAORDINARIA SU PONTI E VIADOTTI
INTERVENTI MANUTENTIVI SUI PONTI CITTADINI IN MURATURA
INTERVENTO PONTE DEL MAGLIO


QUADRI SINOTTICI

INDIVIDUAZIONE INTERVENTO IN ESAME
PROSPETTI E SEZIONI SDF


ALLEGATO

I.2


SEZIONE TRASVERSALE
Fuori Scala

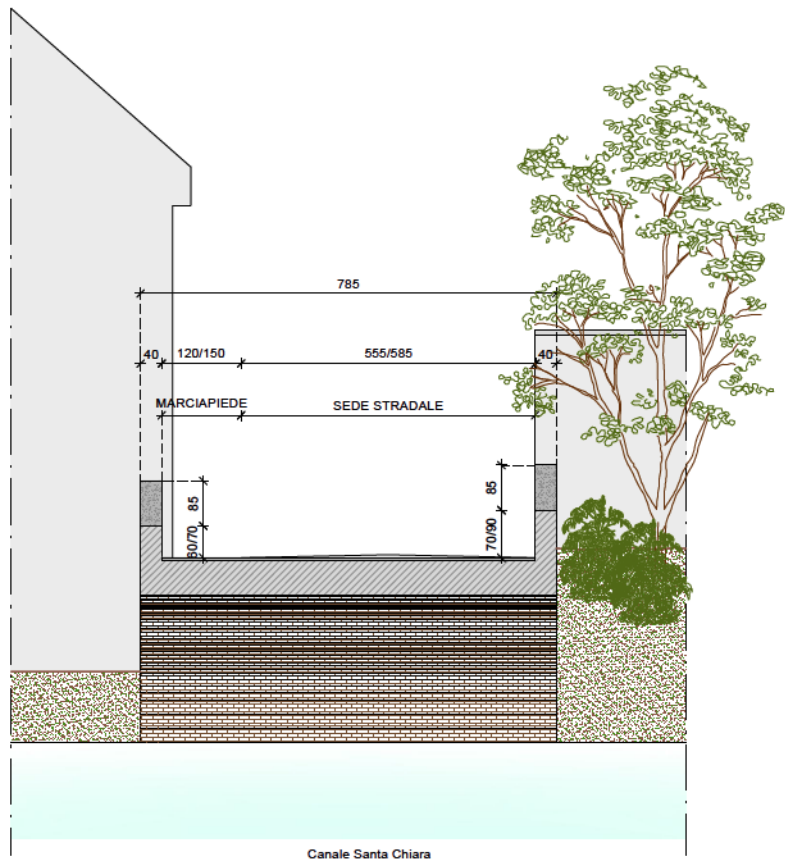

PROSPETTO DI VALLE
Fuori Scala

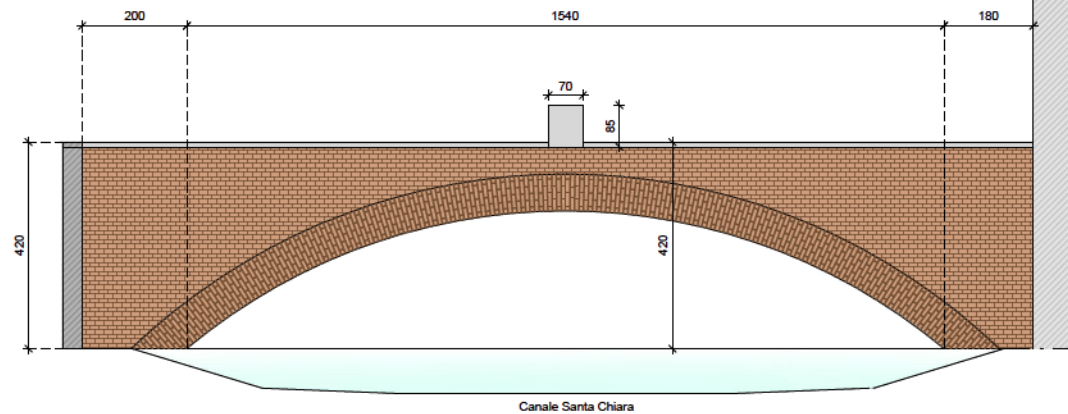

PROSPETTO DI MONTE
Fuori Scala

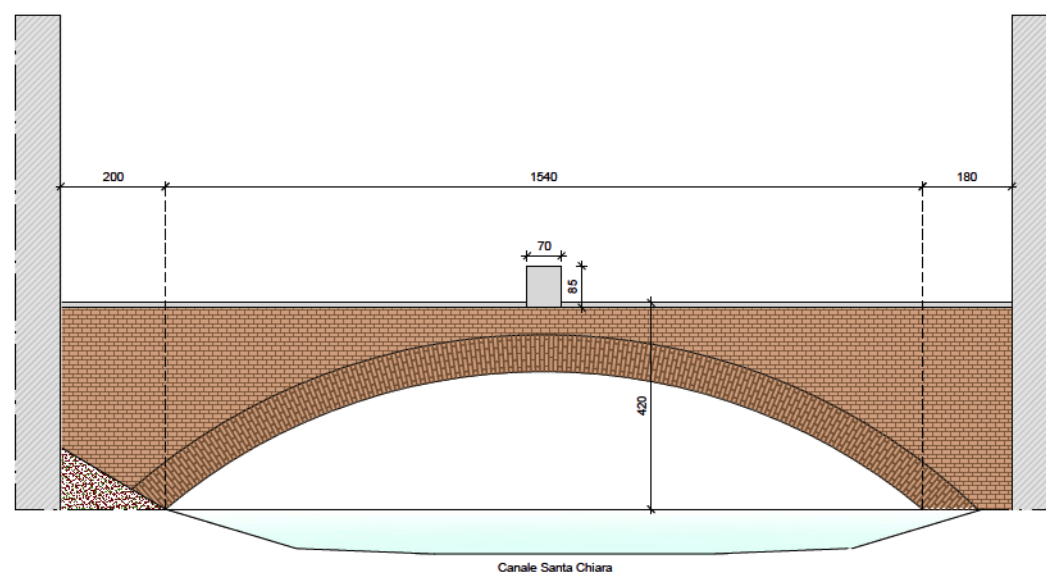

COMUNE DI PADOVA
PROVINCIA DI PADOVA

PROGETTO:
MANUTENZIONE STRAORDINARIA SU PONTI E VIADOTTI
INTERVENTI MANUTENTIVI SUI PONTI CITTADINI IN MURATURA
INTERVENTO PONTE DEL MAGLIO

QUADRI SINOTTICI

INDIVIDUAZIONE INTERVENTO IN ESAME
PROSPETTI E SEZIONI SDP

ALLEGATO

I.3