



Finanziato  
dall'Unione europea  
NextGenerationEU




MINISTERO  
DELL'INTERNO



COMUNE  
DI PADOVA

**PIANO NAZIONALE DI RIPRESA E RESILIENZA**  
**Missione 2 Componente C4 Investimento 2.2**

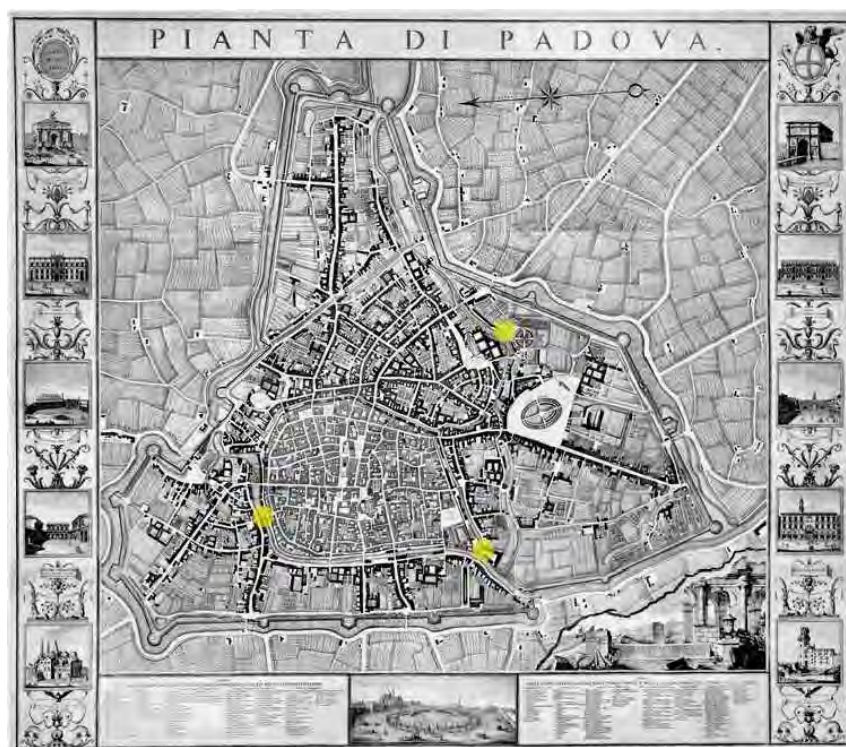

**MANUTENZIONE STRAORDINARIA SU PONTI E  
VIADOTTI INTERVENTI MANUTENTIVI  
SUI PONTI CITTADINI IN MURATURA**  
CUP: H97H20001060001

**PROGETTO ESECUTIVO**

CODICE OPERA		DATA
LLPP OPI2020-045		NOVEMBRE 2022
DESCRIZIONE ELABORATO <u>PONTE SAN LEONARDO</u>		NUMERO
QUADRO SINOTTICO		<b>3.6</b>
I PROGETTISTI Ing. Fabio Muraro Arch. Francesco Casini	IL RESPONSABILE UNICO DEL PROCEDIMENTO Ing. Roberto Piccolo	IL CAPO SETTORE Ing. Matteo Banfi



REGIONE DEL VENETO

COMUNE DI PADOVA  
PROVINCIA DI PADOVA




## ELENCO ALLEGATI:

- Allegato **A** - Stradario;
- Allegato **B** - Estratto C.T.R.;
- Allegato **C** - Estratto Ortofotopiano;
- Allegato **D** - Estratto P.T.R.C.  
Tavola 09 - Sistema del territorio rurale e della Rete Ecologica;
- Allegato **E** - Estratto P.T.C.P.  
Tavola P.1.b Carta dei Vincoli e della Pianificazione Territoriale;
- Allegato **F** - Rete Natura 2000;
- Allegato **G** - Estratto P.I.  
Elaborato B - Zona del Centro storico;
- Allegato **H** - Documentazione Fotografica;
- Allegato **I** - Individuazione dell'Intervento in esame;  
I.1 Planimetria Generale SDF;  
I.2 Prospetti e Sezioni SDF;  
I.3 Prospetti e Sezioni SDP;

MANUTENZIONE STRAORDINARIA SU PONTI E VIADOTTI INTERVENTI MANUTENTIVI  
SUI PONTI CITTADINI IN MURATURA - INTERVENTO PONTE SAN LEONARDO

**QUADRI SINOTTICI**

**LEGENDA**  
Ambito Intervento

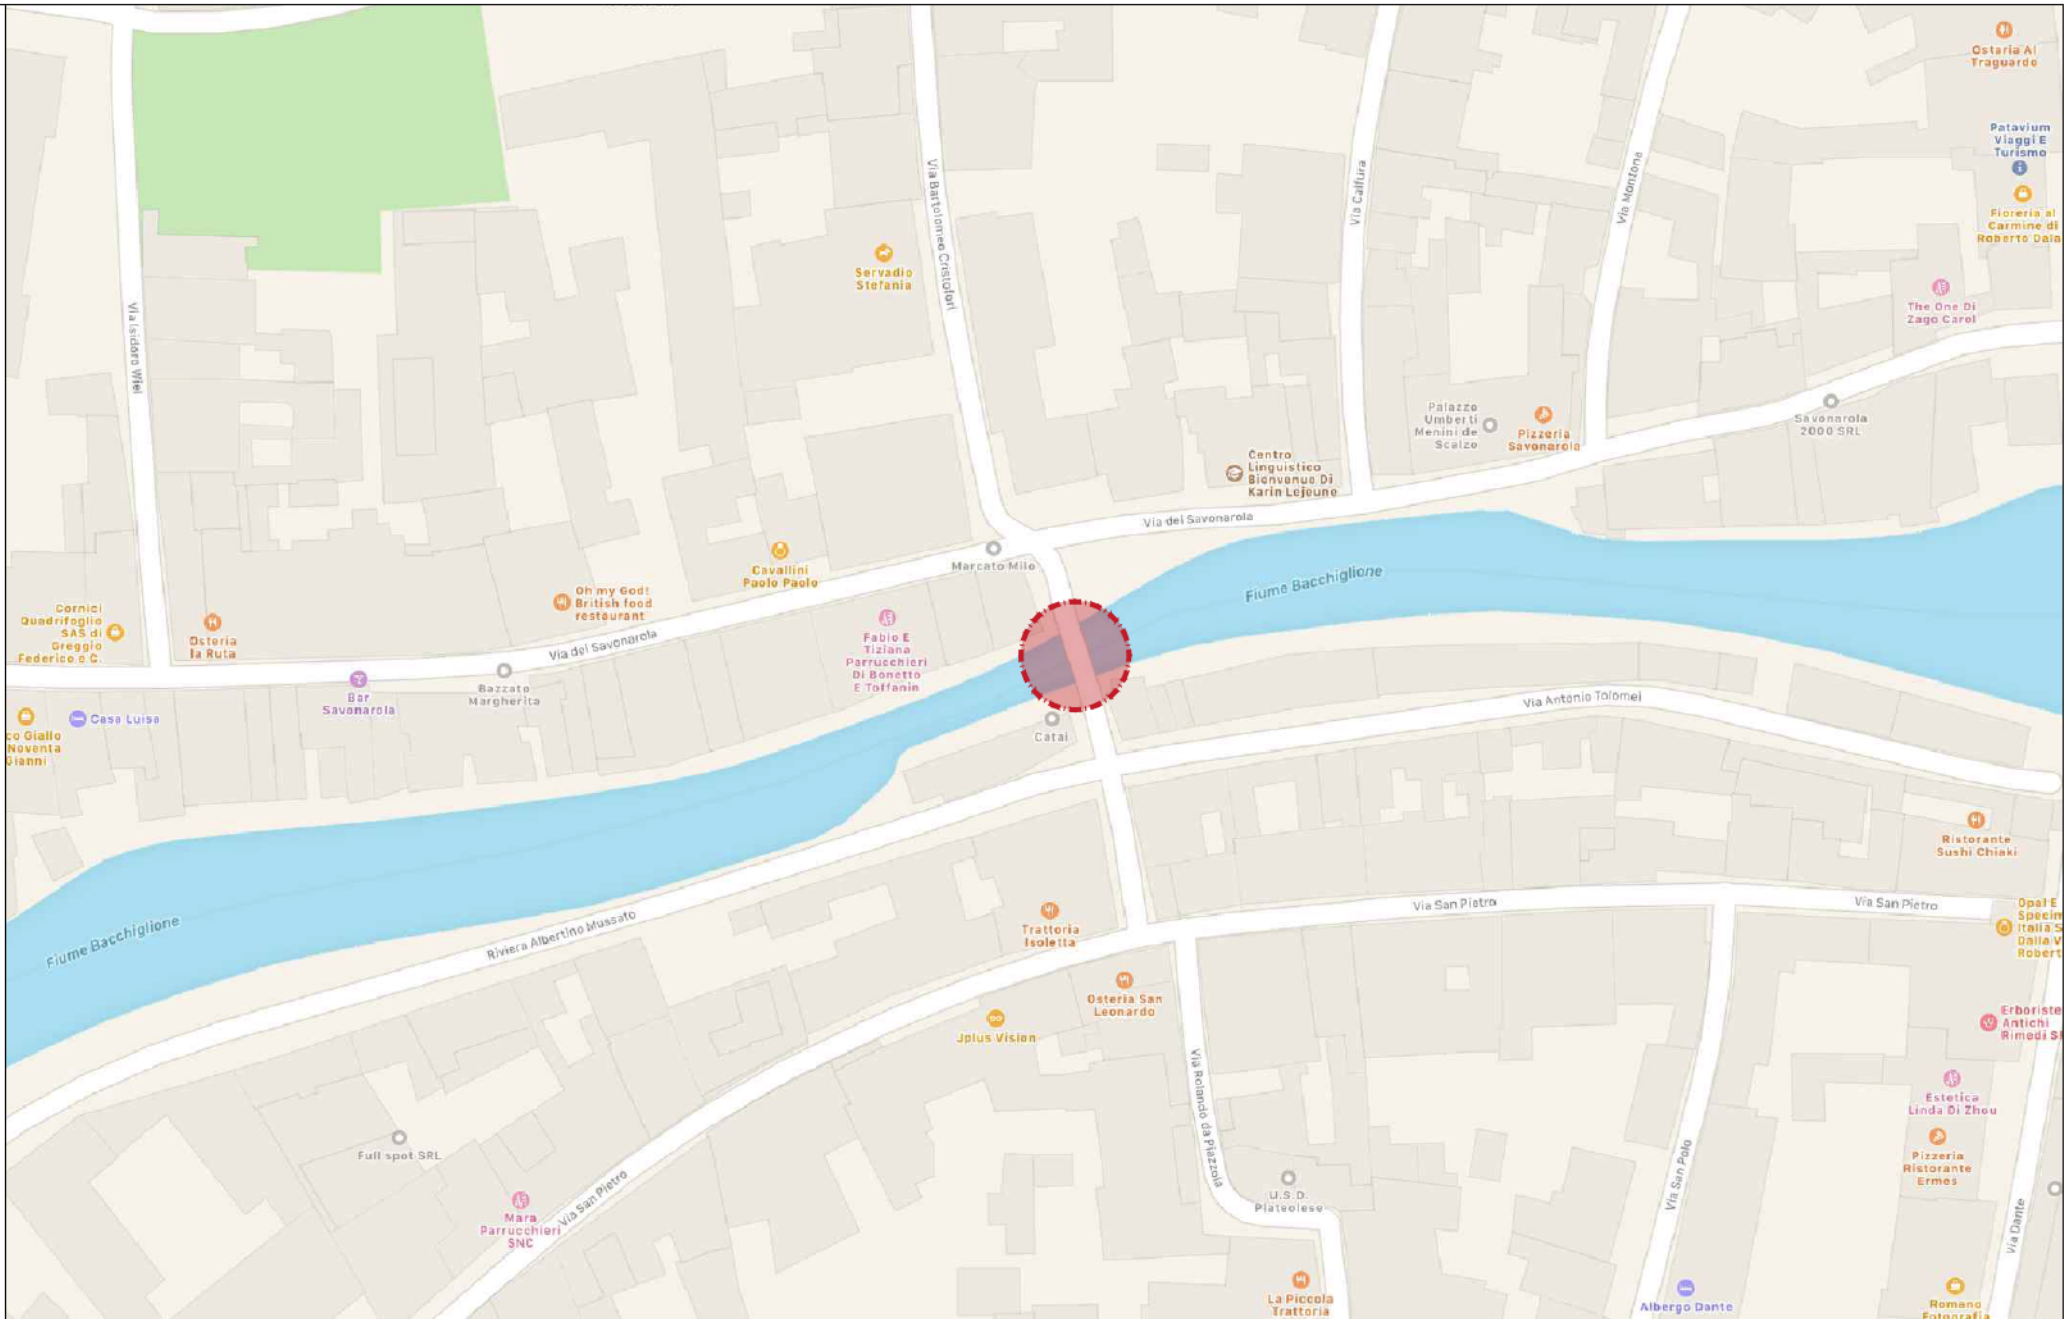

COMUNE DI PADOVA  
PROVINCIA DI PADOVA

PROGETTO:  
**MANUTENZIONE STRAORDINARIA SU PONTI E VIADOTTI**  
INTERVENTI MANUTENTIVI SUI PONTI CITTADINI IN MURATURA  
INTERVENTO PONTE SAN LEONARDO


**QUADRI SINOTTICI**

STRADARIO

ALLEGATO

**A**

**LEGENDA**  
Ambito Intervento

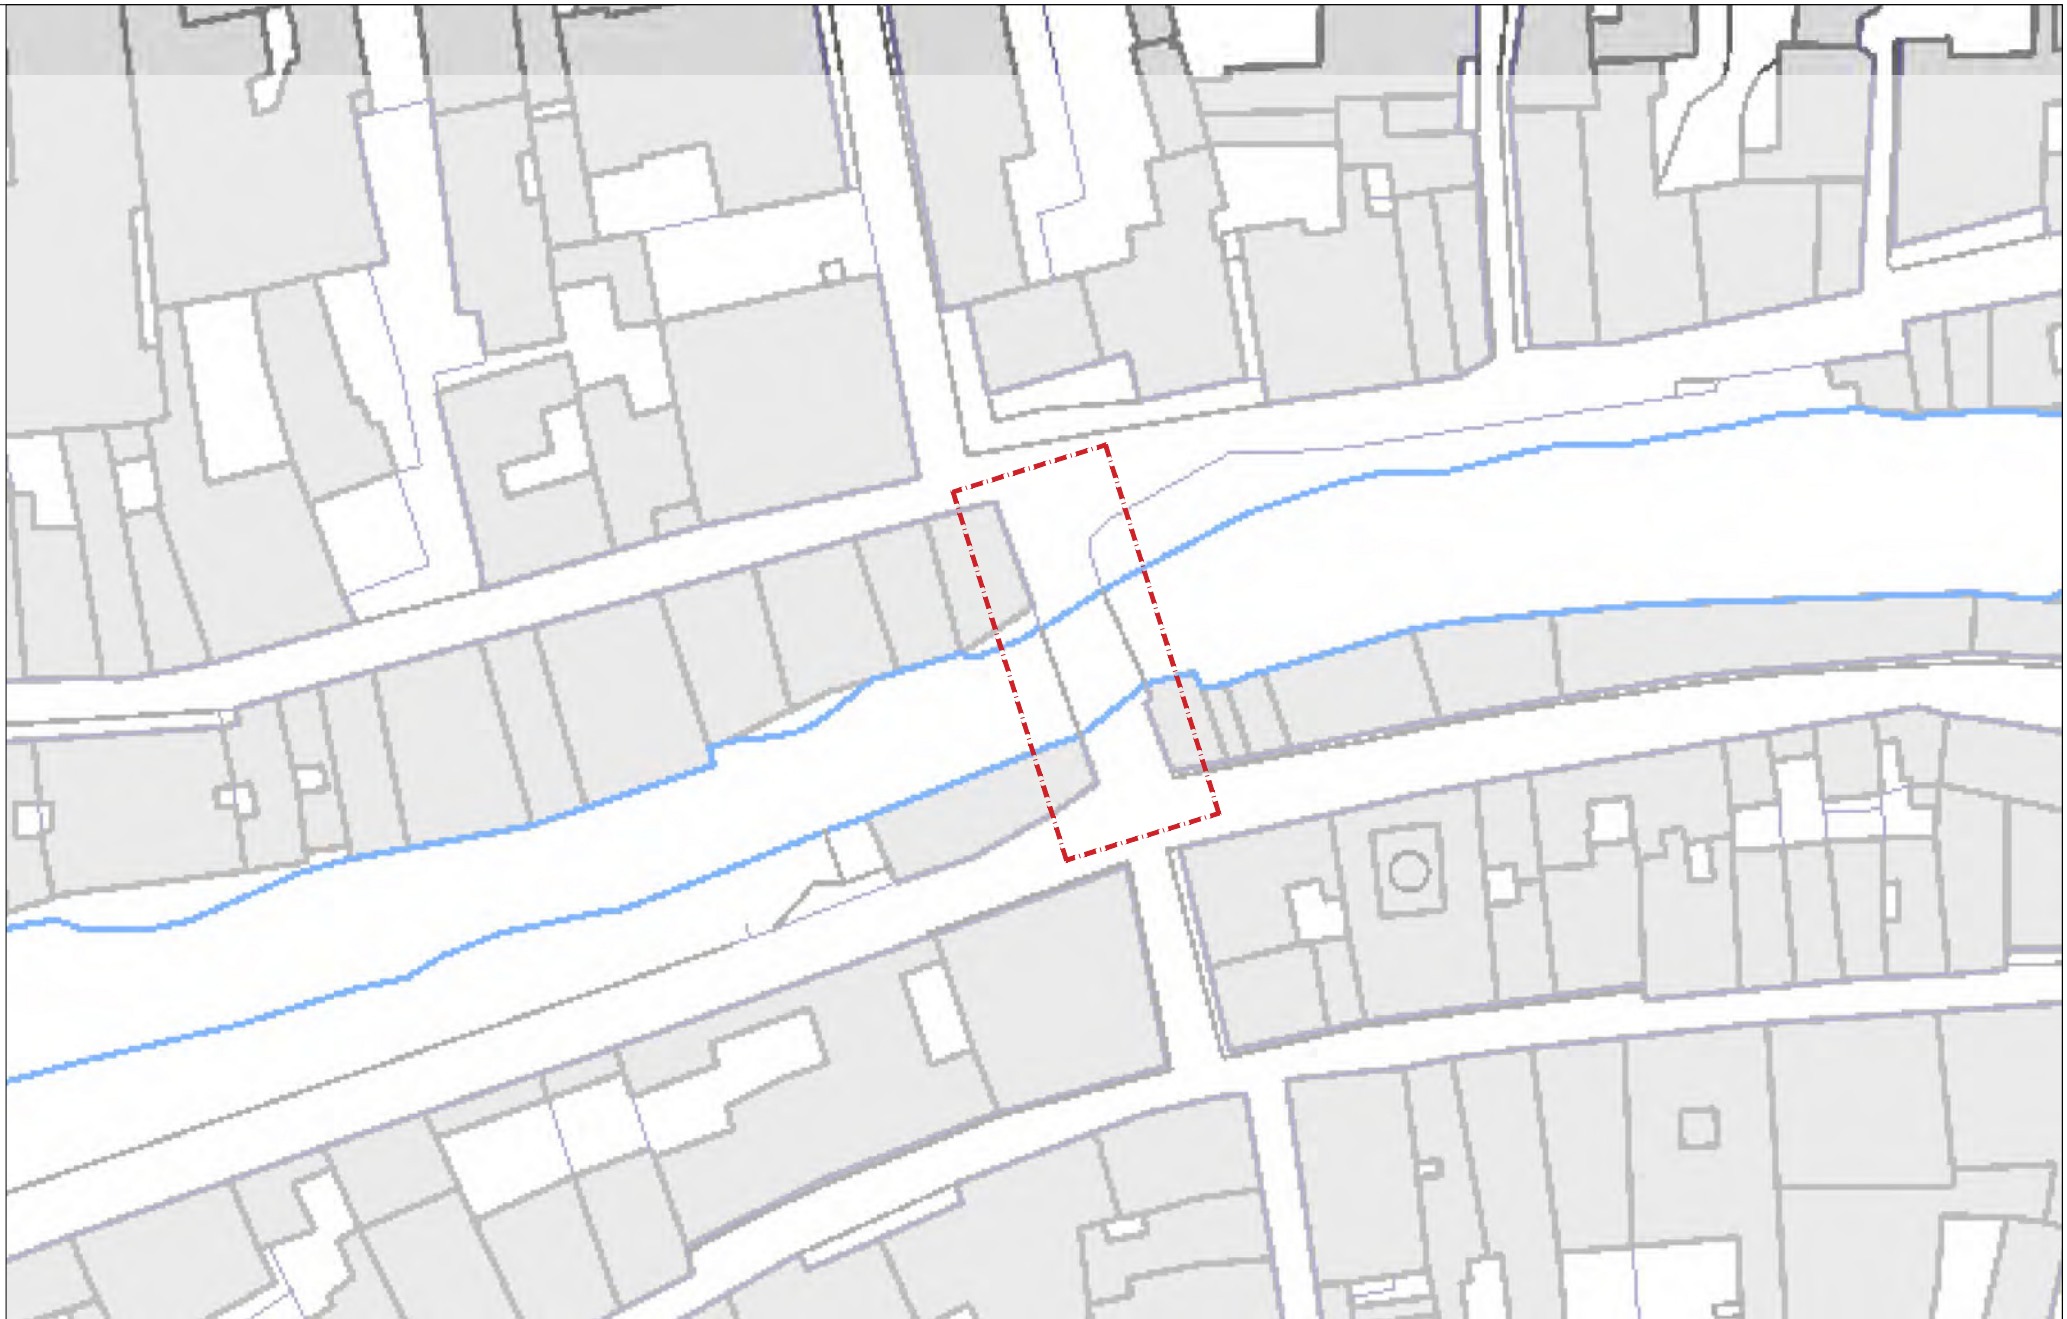

COMUNE DI PADOVA  
PROVINCIA DI PADOVA

PROGETTO:  
**MANUTENZIONE STRAORDINARIA SU PONTI E VIADOTTI**  
INTERVENTI MANUTENTIVI SUI PONTI CITTADINI IN MURATURA  
INTERVENTO PONTE SAN LEONARDO

**QUADRI SINOTTICI**

ESTRATTO C.T.R.

ALLEGATO

**B**



**LEGENDA**  
Ambito Intervento



COMUNE DI PADOVA  
PROVINCIA DI PADOVA


PROGETTO:  
**MANUTENZIONE STRAORDINARIA SU PONTI E VIADOTTI**  
INTERVENTI MANUTENTIVI SUI PONTI CITTADINI IN MURATURA  
INTERVENTO PONTE SAN LEONARDO

**QUADRI SINOTTICI**

ESTRATTO ORTOFOTOPIANO

ALLEGATO

**C**

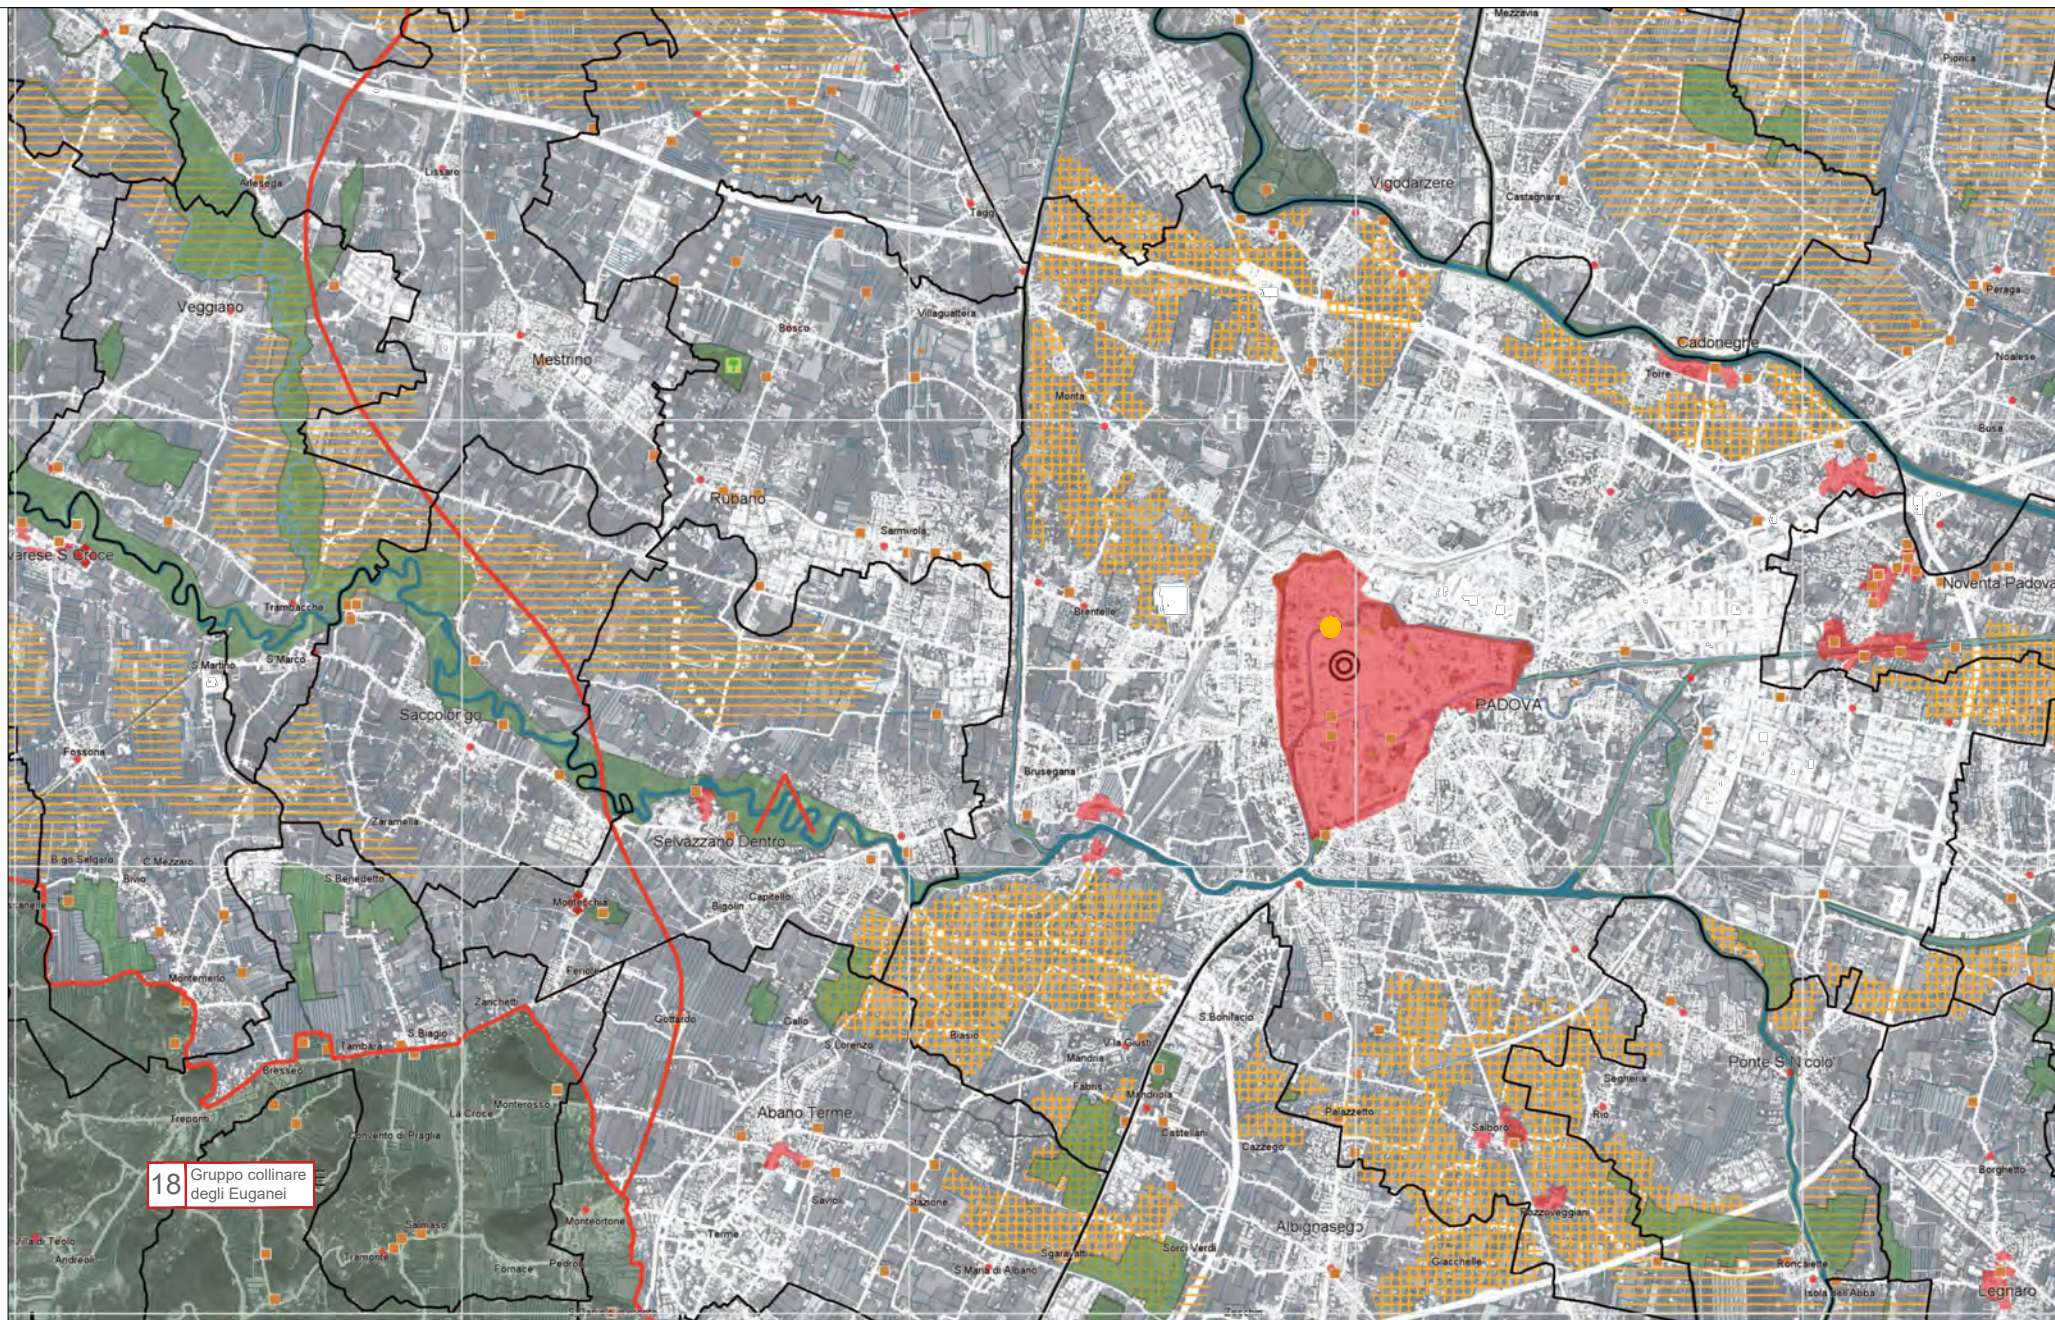

COMUNE DI PADOVA  
PROVINCIA DI PADOVA

PROGETTO:  
**MANUTENZIONE STRAORDINARIA SU PONTI E VIADOTTI**  
INTERVENTI MANUTENTIVI SUI PONTI CITTADINI IN MURATURA  
INTERVENTO PONTE SAN LEONARDO


**QUADRI SINOTTICI**

ESTRATTO P.T.R.C.  
Tavola 09 - Sistema del territorio rurale e della Rete Ecologica

ALLEGATO

**D**

**LEGENDA**  
● Ambito Intervento

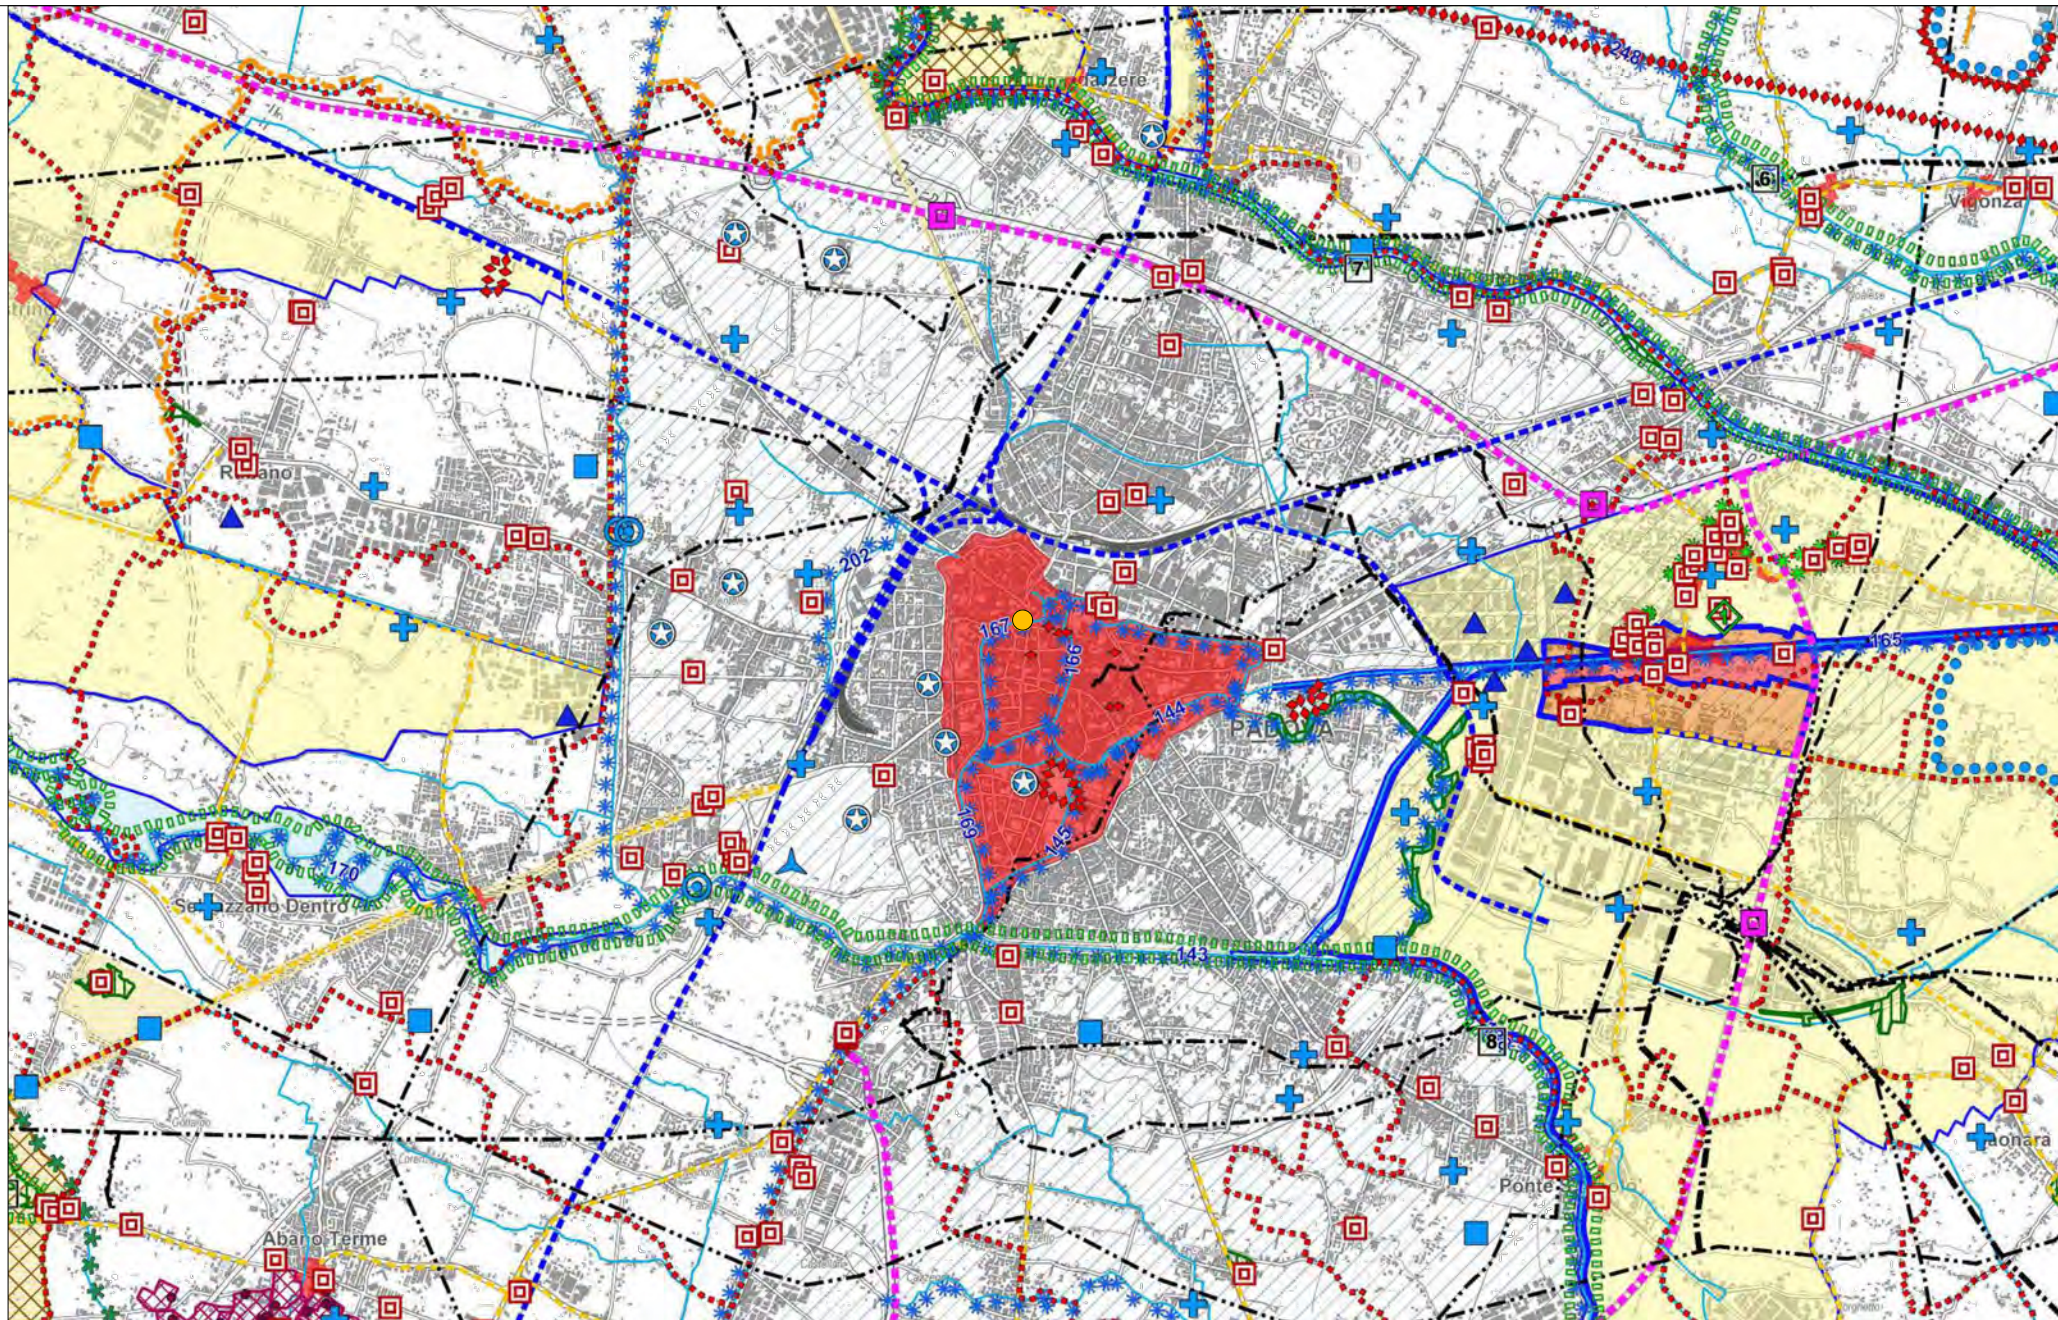

COMUNE DI PADOVA  
PROVINCIA DI PADOVA

PROGETTO:  
**MANUTENZIONE STRAORDINARIA SU PONTI E VIADOTTI**  
INTERVENTI MANUTENTIVI SUI PONTI CITTADINI IN MURATURA  
INTERVENTO PONTE SAN LEONARDO

**QUADRI SINOTTICI**


ESTRATTO P.T.C.P.  
Tavola P1b - Carta dei Vincoli e della Pianificazione Territoriale

ALLEGATO

**E**

Ambito Intervento

LEGENDA

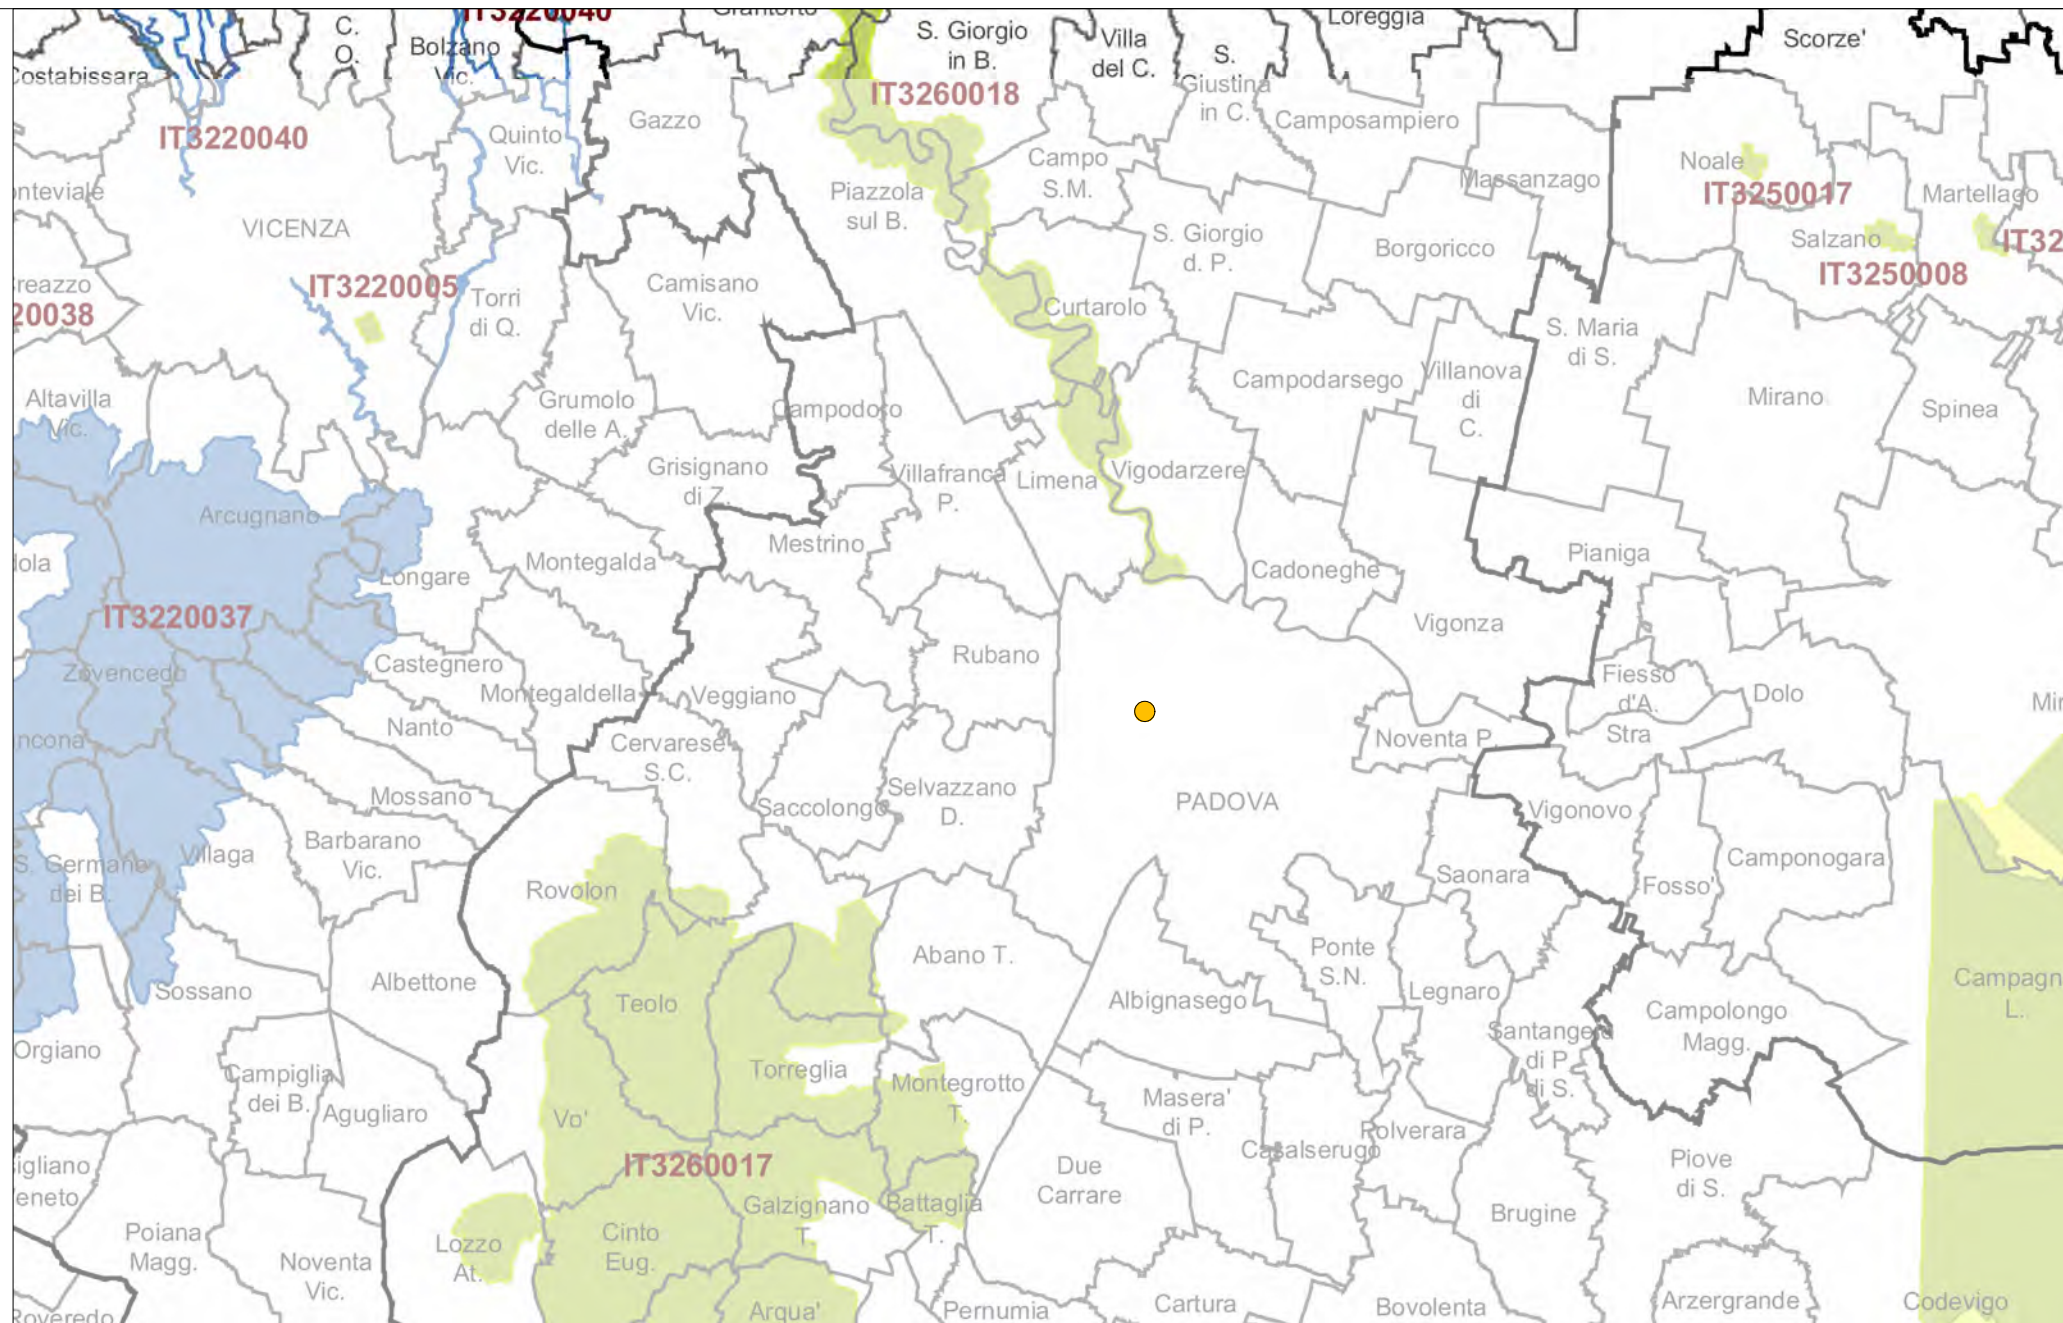

COMUNE DI PADOVA  
PROVINCIA DI PADOVA

PROGETTO:  
**MANUTENZIONE STRAORDINARIA SU PONTI E VIADOTTI**  
INTERVENTI MANUTENTIVI SUI PONTI CITTADINI IN MURATURA  
INTERVENTO PONTE SAN LEONARDO

**QUADRI SINOTTICI**

RETE NATURA 2000

ALLEGATO

**F**



**LEGENDA**  
Ambito Intervento



COMUNE DI PADOVA  
PROVINCIA DI PADOVA

PROGETTO:  
**MANUTENZIONE STRAORDINARIA SU PONTI E VIADOTTI**  
INTERVENTI MANUTENTIVI SUI PONTI CITTADINI IN MURATURA  
INTERVENTO PONTE SAN LEONARDO

### QUADRI SINOTTICI

ESTRATTO DEL PIANO DEGLI INTERVENTI  
Elaborato B - Zona del Centro storico

ALLEGATO

# G

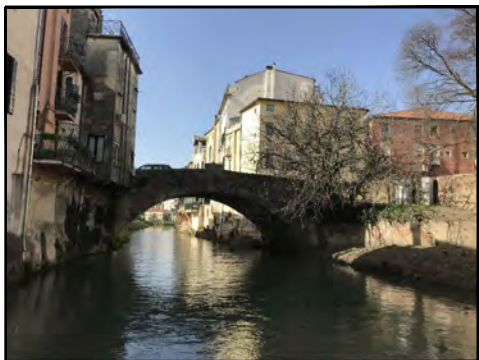


FOTO 1 - Prospetto di Valle

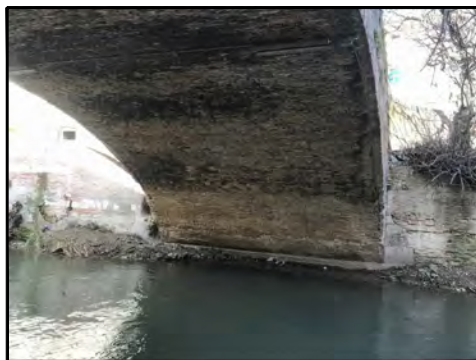


FOTO 2 - Intradosso della volta

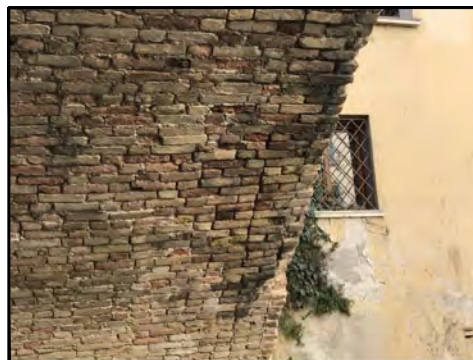


FOTO 3 - Particolare intradosso



FOTO 4 - Particolare arco e parapetto

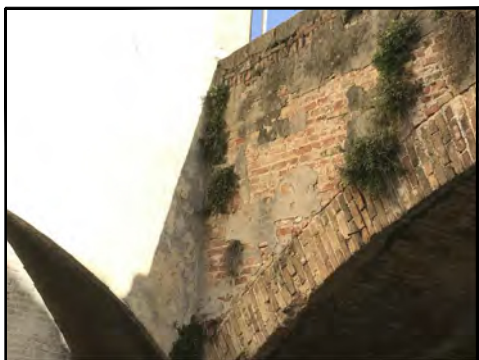


FOTO 5 - Particolare spalla e parapetto



FOTO 6 - Particolare spalla di valle in sinistra

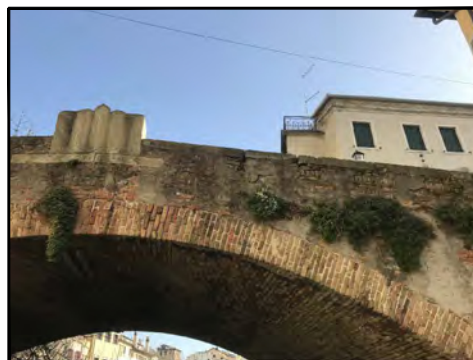


FOTO 7 - Particolare prospetto di monte

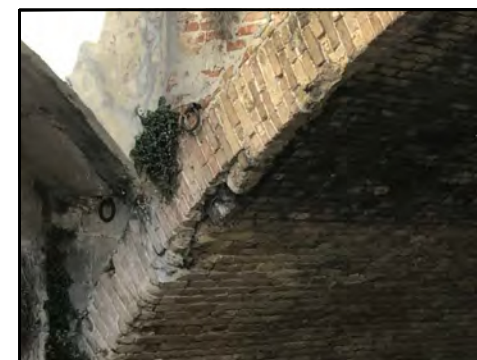


FOTO 8 - Particolare arco di monte



COMUNE DI PADOVA  
PROVINCIA DI PADOVA

PROGETTO:  
**MANUTENZIONE STRAORDINARIA SU PONTI E VIADOTTI**  
INTERVENTI MANUTENTIVI SUI PONTI CITTADINI IN MURATURA  
INTERVENTO PONTE SAN LEONARDO

**QUADRI SINOTTICI**

DOCUMENTAZIONE FOTOGRAFICA

ALLEGATO

**H**

COMUNE DI PADOVA  
PROVINCIA DI PADOVA



## **ALLEGATO I**

### **INDIVIDUAZIONE DELL'INTERVENTO IN ESAME**

MANUTENZIONE STRAORDINARIA SU PONTI E VIADOTTI INTERVENTI MANUTENTIVI  
SUI PONTI CITTADINI IN MURATURA - INTERVENTO PONTE SAN LEONARDO

**QUADRI SINOTTICI**

**PLANIMETRIA GENERALE**  
**PONTE SAN LEONARDO**  
Scala 1:250



COMUNE DI PADOVA  
PROVINCIA DI PADOVA

PROGETTO:  
**MANUTENZIONE STRAORDINARIA SU PONTI E VIADOTTI**  
INTERVENTI MANUTENTIVI SUI PONTI CITTADINI IN MURATURA  
INTERVENTO PONTE SAN LEONARDO


**QUADRI SINOTTICI**

**INDIVIDUAZIONE INTERVENTO IN ESAME**  
PLANIMETRIA GENERALE SDF


ALLEGATO

**1.1**


**SEZIONE TRASVERSALE**  
Fuori Scala

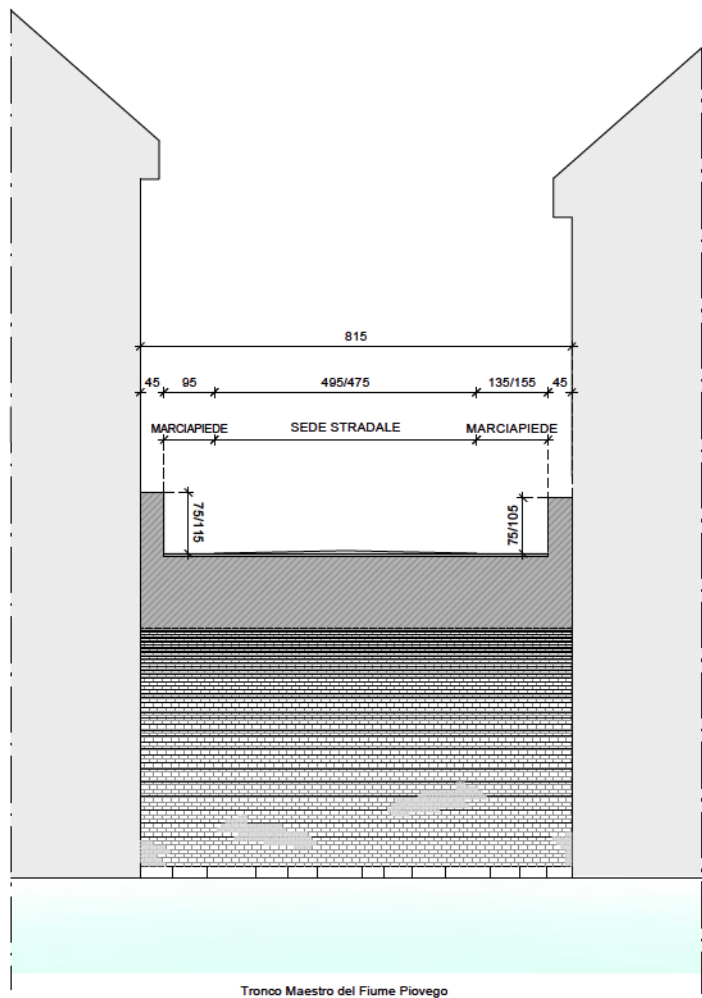

**PROSPETTO DI VALLE**  
Fuori Scala

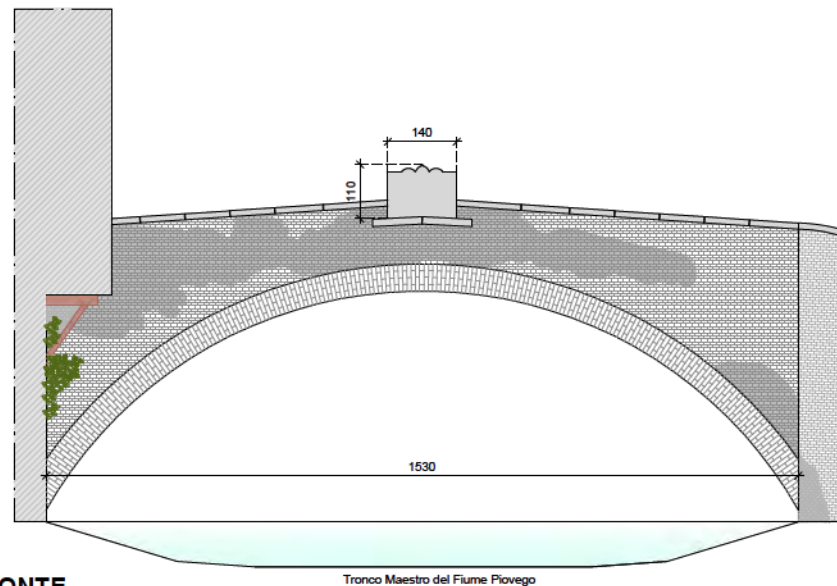

**PROSPETTO DI MONTE**  
Fuori Scala

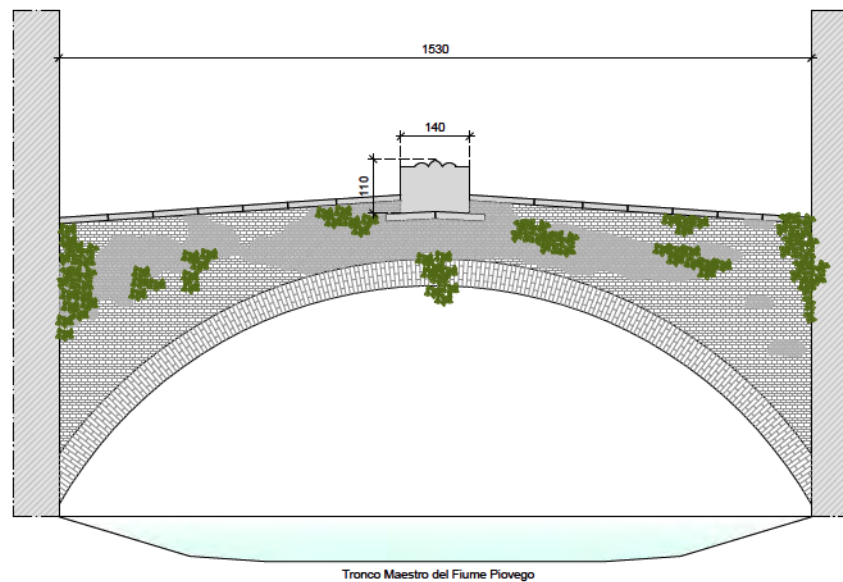

COMUNE DI PADOVA  
PROVINCIA DI PADOVA

PROGETTO:  
**MANUTENZIONE STRAORDINARIA SU PONTI E VIADOTTI**  
INTERVENTI MANUTENTIVI SUI PONTI CITTADINI IN MURATURA  
INTERVENTO PONTE SAN LEONARDO


**QUADRI SINOTTICI**

**INDIVIDUAZIONE INTERVENTO IN ESAME**  
PROSPETTI E SEZIONI SDF


ALLEGATO

**1.2**


**SEZIONE TRASVERSALE**  
Fuori Scala

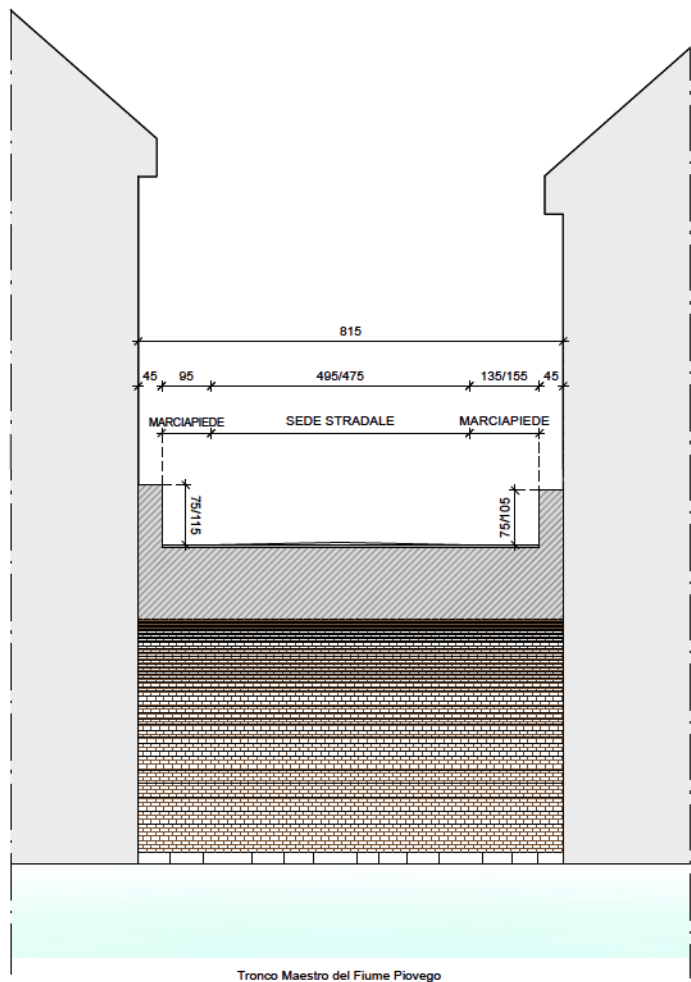

**PROSPETTO DI VALLE**  
Fuori Scala

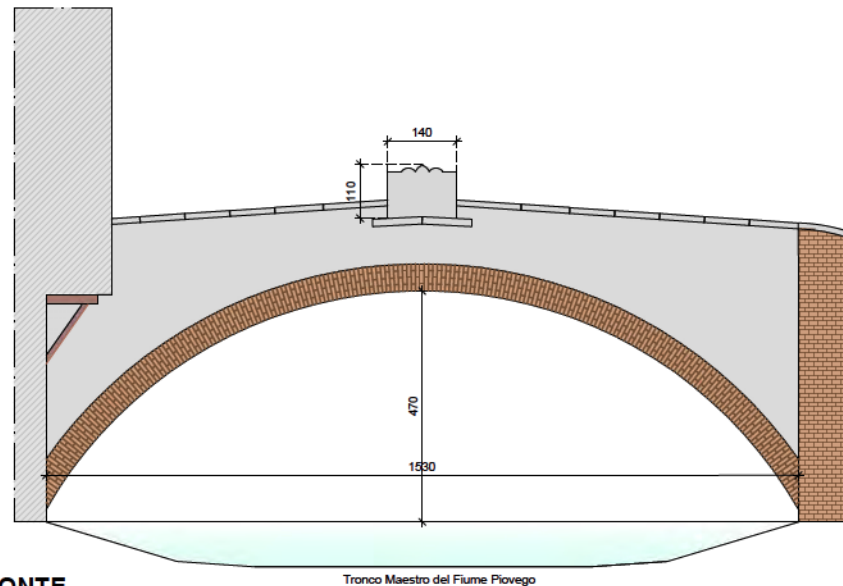

**PROSPETTO DI MONTE**  
Fuori Scala

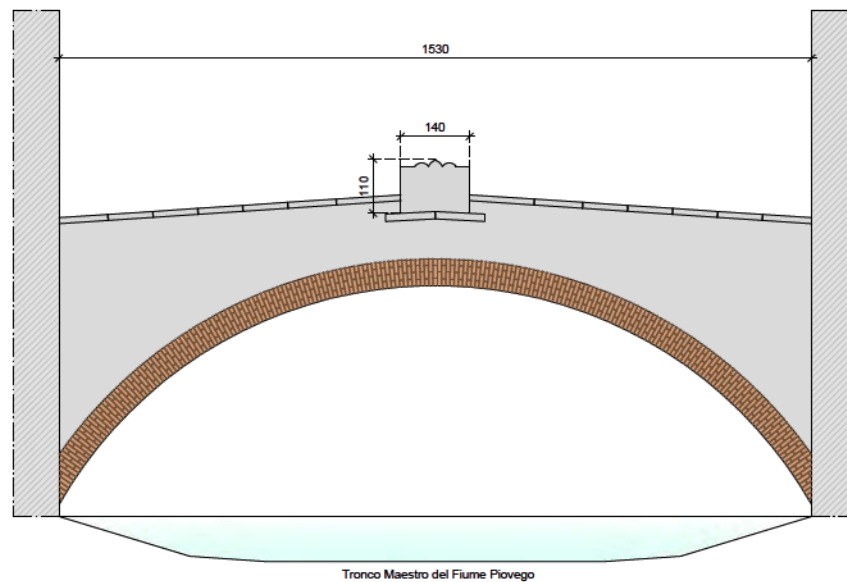

COMUNE DI PADOVA  
PROVINCIA DI PADOVA

PROGETTO:  
**MANUTENZIONE STRAORDINARIA SU PONTI E VIADOTTI**  
INTERVENTI MANUTENTIVI SUI PONTI CITTADINI IN MURATURA  
INTERVENTO PONTE SAN LEONARDO

**QUADRI SINOTTICI**

**INDIVIDUAZIONE INTERVENTO IN ESAME**  
PROSPETTI E SEZIONI SDP

ALLEGATO

**1.3**