



ESTRATTO DI C.T.R.  
Scala 1:2000

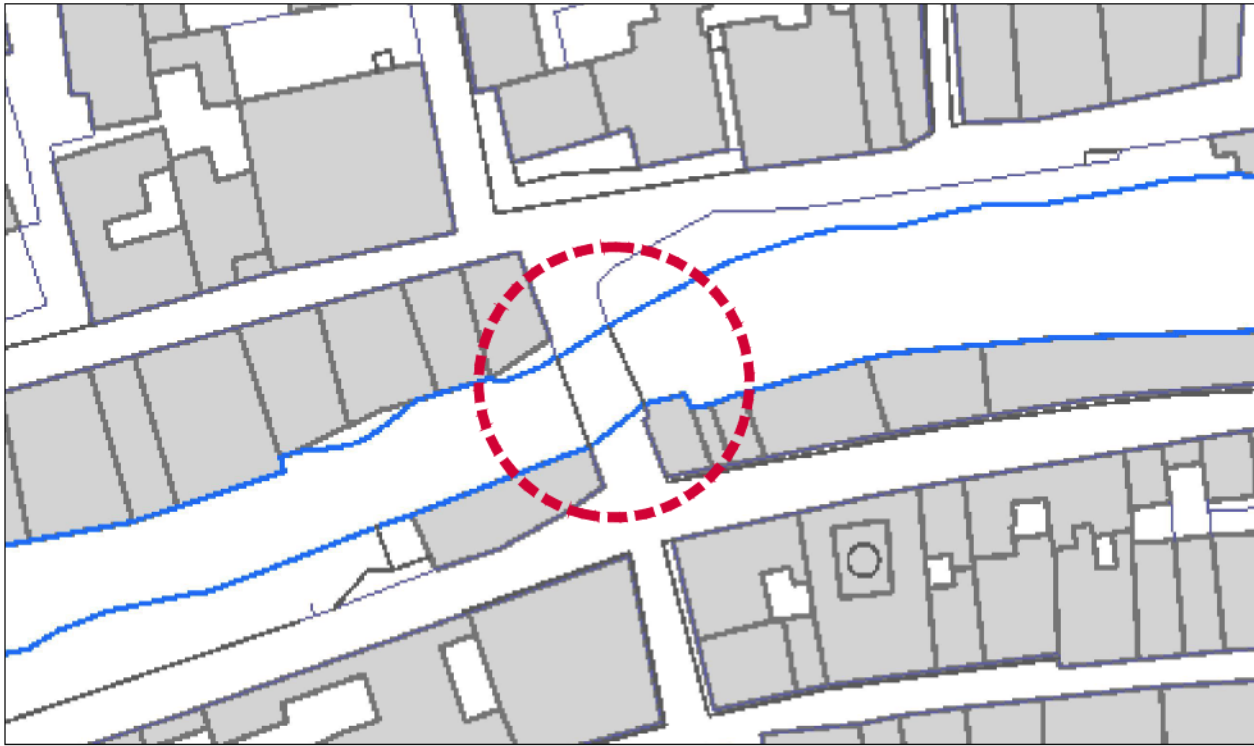

ESTRATTO DEL PIANO INTERVENTI  
Scala 1:2000



ESTRATTO DI ORTOFOTOPIANO  
Scala 1:2000

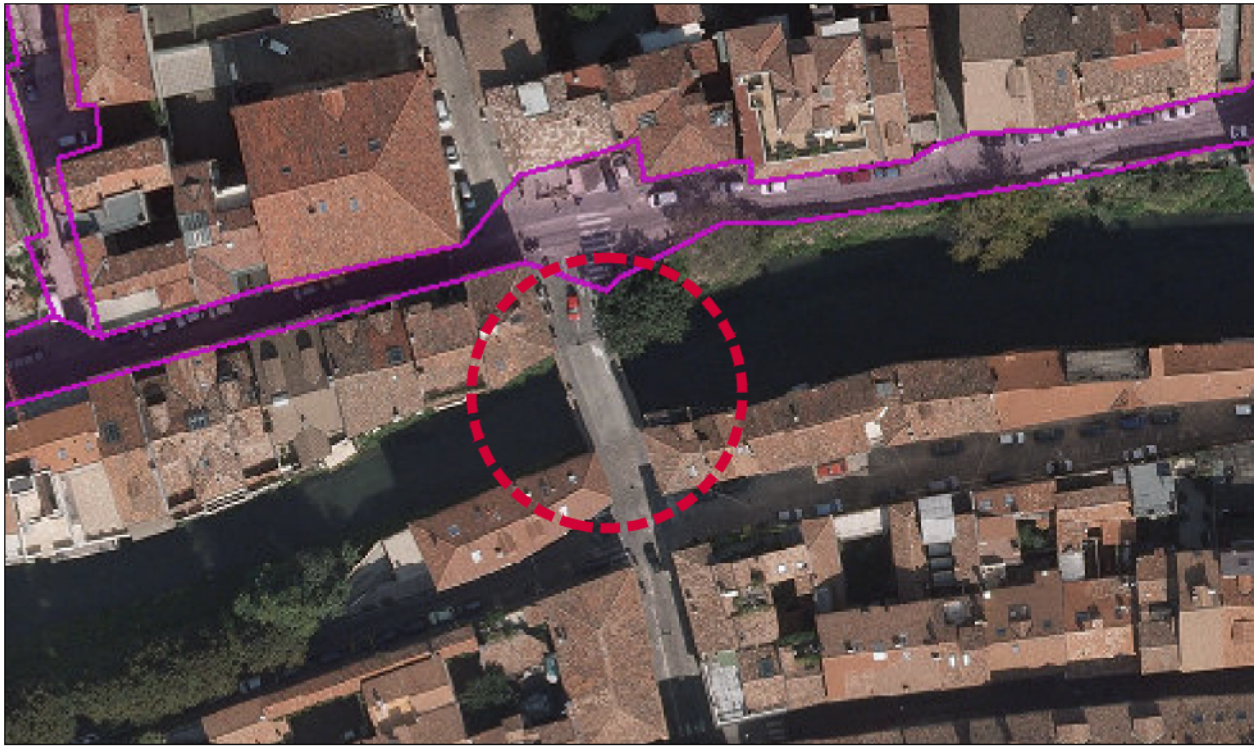

LEGENDA - PIANO INTERVENTI

**LEGENDA - (ex) B1**  
(MODALITA' DI ATTUAZIONE)

• • • PERIMETRO DEL CENTRO STORICO  
STRUTTURA DELLE UNITA' DI PIANO ALL'INTERNO DEGLI ISOLATI

MODALITA' DI ATTUAZIONE DEGLI INTERVENTI NELLE UNITA' DI PIANO  
CLASSIFICAZIONE DELLE UNITA' DI PIANO SECONDO IL TIPO DI INTERVENTO CON PUF AUTO VALORE CULTURALE

UNITA' DI PIANO DELLA CLASSE A  
MODALITA' DI TIPO A - RESTAURO SCIENTIFICO

UNITA' DI PIANO DELLA CLASSE B  
MODALITA' DI TIPO B - RESTAURO

UNITA' DI PIANO DELLA CLASSE C  
MODALITA' DI TIPO C - RESTAURO

UNITA' DI PIANO DELLA CLASSE D  
MODALITA' DI TIPO D - RESTRUTTURAZIONE EDILIZIA

UNITA' DI PIANO DELLA CLASSE E  
MODALITA' DI TIPO E - RESTRUTTURAZIONE EDILIZIA

UNITA' DI PIANO DELLA CLASSE F  
MODALITA' DI TIPO F - DEMOLIZIONE SENZA RICOSTRUZIONE

UNITA' DI PIANO DELLA CLASSE G  
MODALITA' DI TIPO G - NON EDIFICAZIONE

UNITA' DI PIANO DELLA CLASSE H  
MODALITA' DI TIPO H - RICOSTRUZIONE

PERIMETRO DEL SISTEMA PARCO DELLA VALLE

PERIMETRO DELL'AREA DI TUTELA DELL'ORTO BOTANICO

ACCORDO DI PROGRAMMA PER LA REALIZZAZIONE DEL  
"PACIFICO PIANO DELLA SALUTE" - OSPEDALE POLICLINICO DI PADOVA

LIMITI DI MET. 40 DI DISTANZA DAI CONFINI DELL'ORTO BOTANICO

Modalità di intervento nelle aree del "Sistema Bastionato"

AREE DI TUTELA

AREE A PARCO

AREE A VERDE

**LEGENDA - (ex) B2**  
(DESTINAZIONI D'USO)

DESTINAZIONE RESIDENZIALE, COMMERCIALE, DIREZIONALE,  
TURISTICA E ARTIGIANALE

SERVIZI DI INTERESSE GENERALE

ISTITUZIONI RELIGIOSE

AREE SISTEMATE A VERDE

ATTREZZATURE DI INTERESSE COMUNE

AREE PER SERVIZI PUBBLICI

ISTRUZIONE  
Poli scolastici, scuole materne, scuole dell'infanzia

INTERESSE COMUNE (2) - SERVIZI RELIGIOSI

VERDE PUBBLICO E ATTREZZATO

ISTRUZIONE SUPERIORE ALL'OBBLIGO

PARCHESSE E AUTOMOBILISTE

MODIFICHE AL TERZO DI QUANTO DISPOSTO  
DALL'ART. 5.3.2 DEL P.A.C. (CON AUMENTO DI VOLUME)

PIANO NAZIONALE DI RIPRESA E RESILIENZA  
Missione 2 Componente C4 Investimento 2.2



MANUTENZIONE STRAORDINARIA SU PONTI E  
VIADOTTI INTERVENTI MANUTENTIVI  
SUI PONTI CITTADINI IN MURATURA  
CUP: H97H20001060001

PROGETTO ESECUTIVO

CODICE OPERA		DATA
LLPP OPI2020-045		NOVEMBRE 2022
DESCRIZIONE ELABORATO <b>PONTE SAN LEONARDO</b> ESTRATTI P.I. - C.T.R. - ORTOFOTOPIANO		NUMERO <b>3.7</b> SCALA 1:2.000/5.000
I PROGETTISTI Ing. Fabio Muraro Arch. Francesco Casini	IL RESPONSABILE UNICO DEL PROCEDIMENTO Ing. Roberto Piccolo	IL CAPO SETTORE Ing. Matteo Banfi