

FOTO 1 - Prospetto di Valle



FOTO 2 - Intradosso della volta



FOTO 3 - Particolare intradosso



FOTO 4 - Particolare arco e parapetto

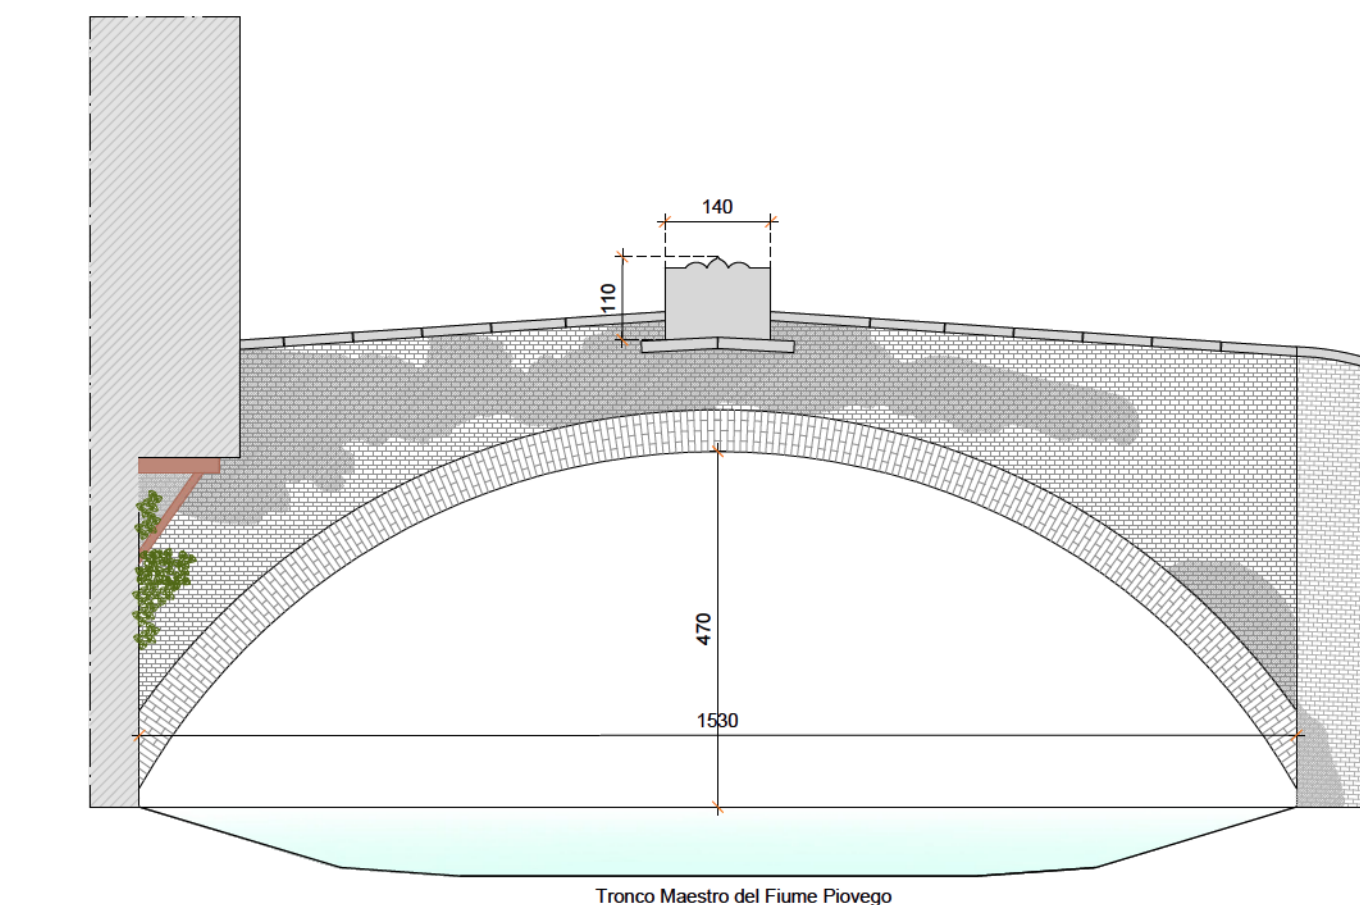


FOTO 5 - Particolare spalla e parapetto



FOTO 6 - Particolare spalla di valle in sinistra

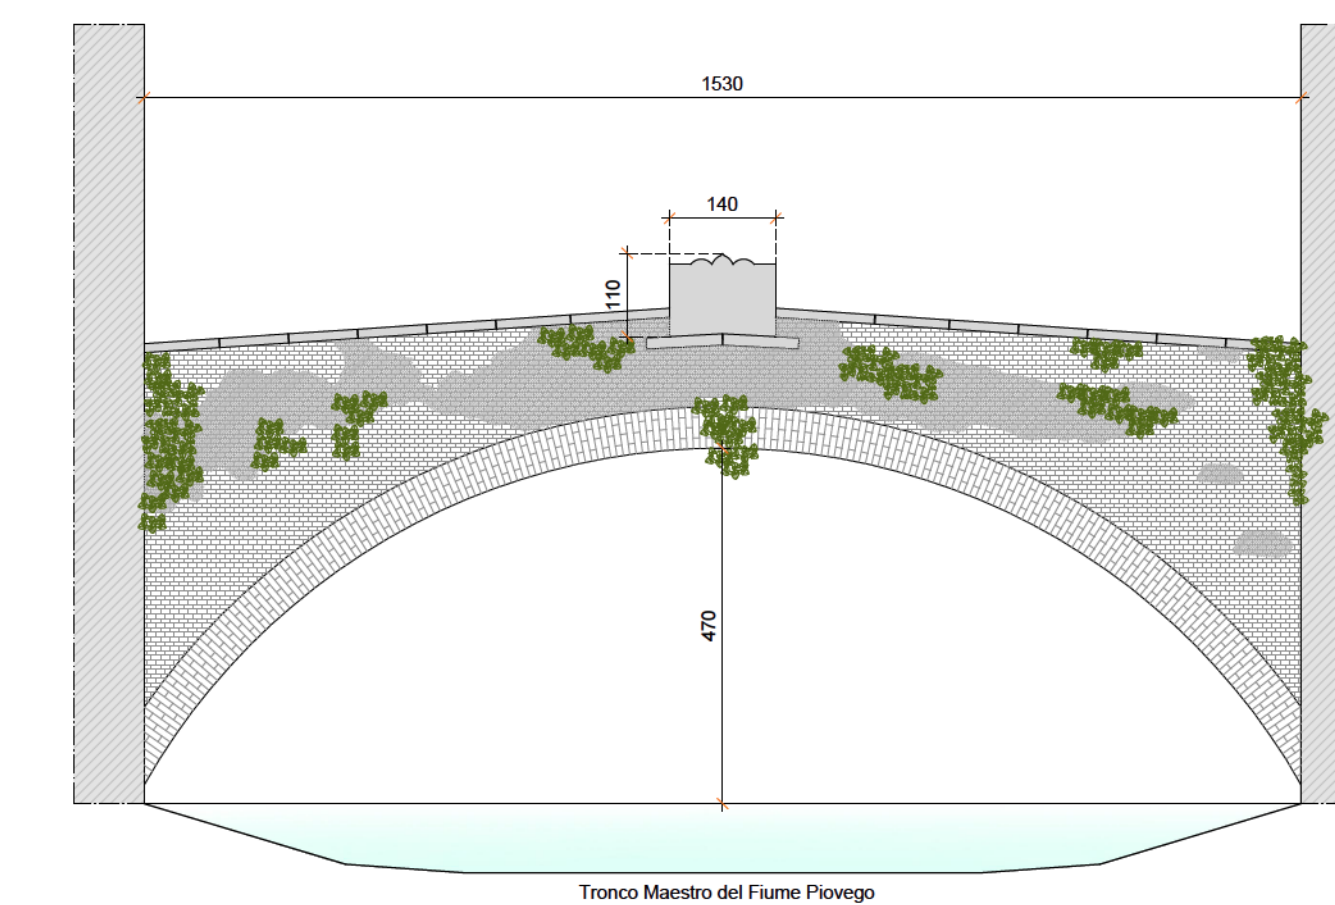


FOTO 7 - Particolare prospetto di monte

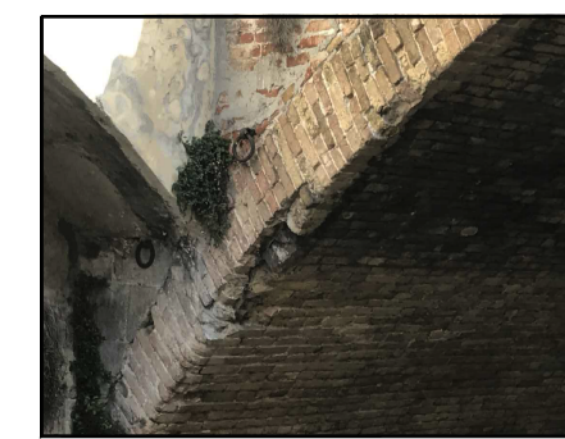


FOTO 8 - Particolare arco di monte

PIANO NAZIONALE DI RIPRESA E RESILIENZA
Missione 2 Componente C4 Investimento 2.2



MANUTENZIONE STRAORDINARIA SU PONTI E VIADOTTI INTERVENTI MANUTENTIVI SUI PONTI CITTADINI IN MURATURA
CUP: H97H20001060001

PROGETTO ESECUTIVO

CODICE OPERA		DATA
LLPP OPI2020-045		NOVEMBRE 2022
DESCRIZIONE ELABORATO PONTE SAN LEONARDO		NUMERO 3.9.1
STATO DI FATTO - PIANTA PROFILI VISTE FOTOGRAFICHE		SCALA 1:100 / 250
I PROGETTISTI Ing. Fabio Muraro Arch. Francesco Casini	IL RESPONSABILE UNICO DEL PROCEDIMENTO Ing. Roberto Piccolo	IL CAPO SETTORE Ing. Matteo Banfi