




ESTRATTO DI C.T.R.
Scala 1:2000

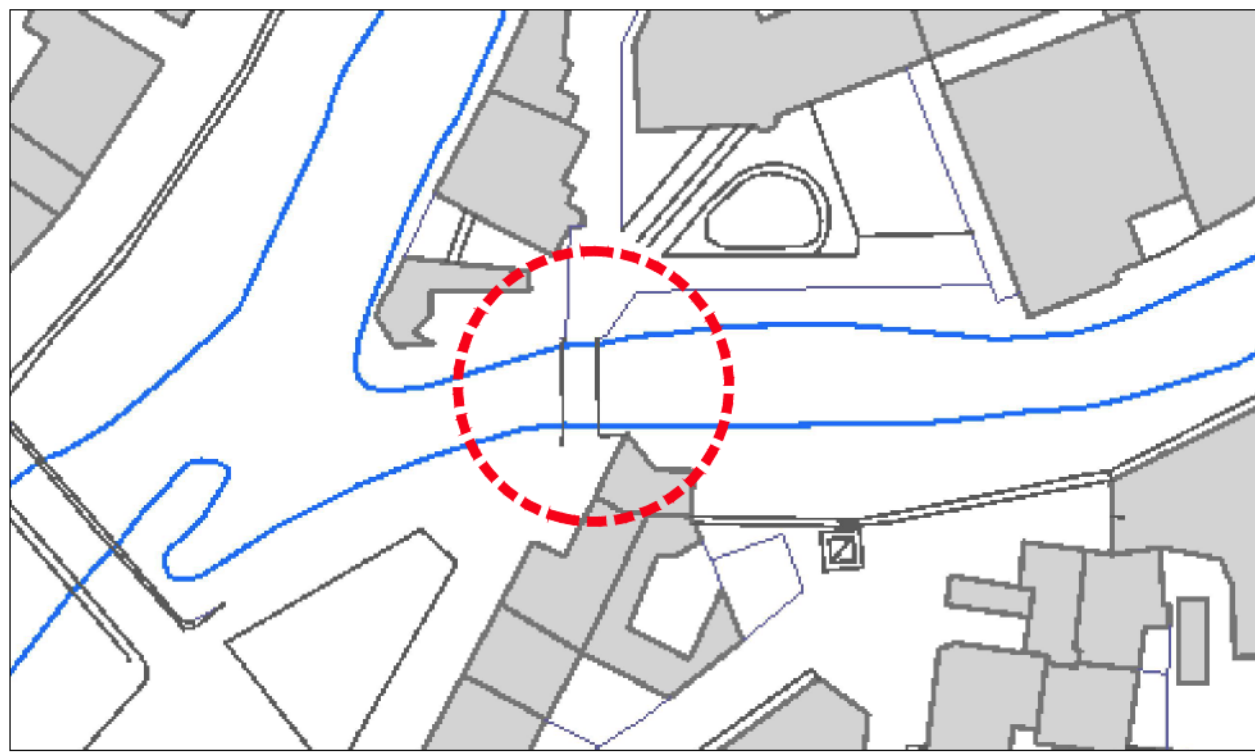

ESTRATTO DEL PIANO INTERVENTI
Scala 1:2000

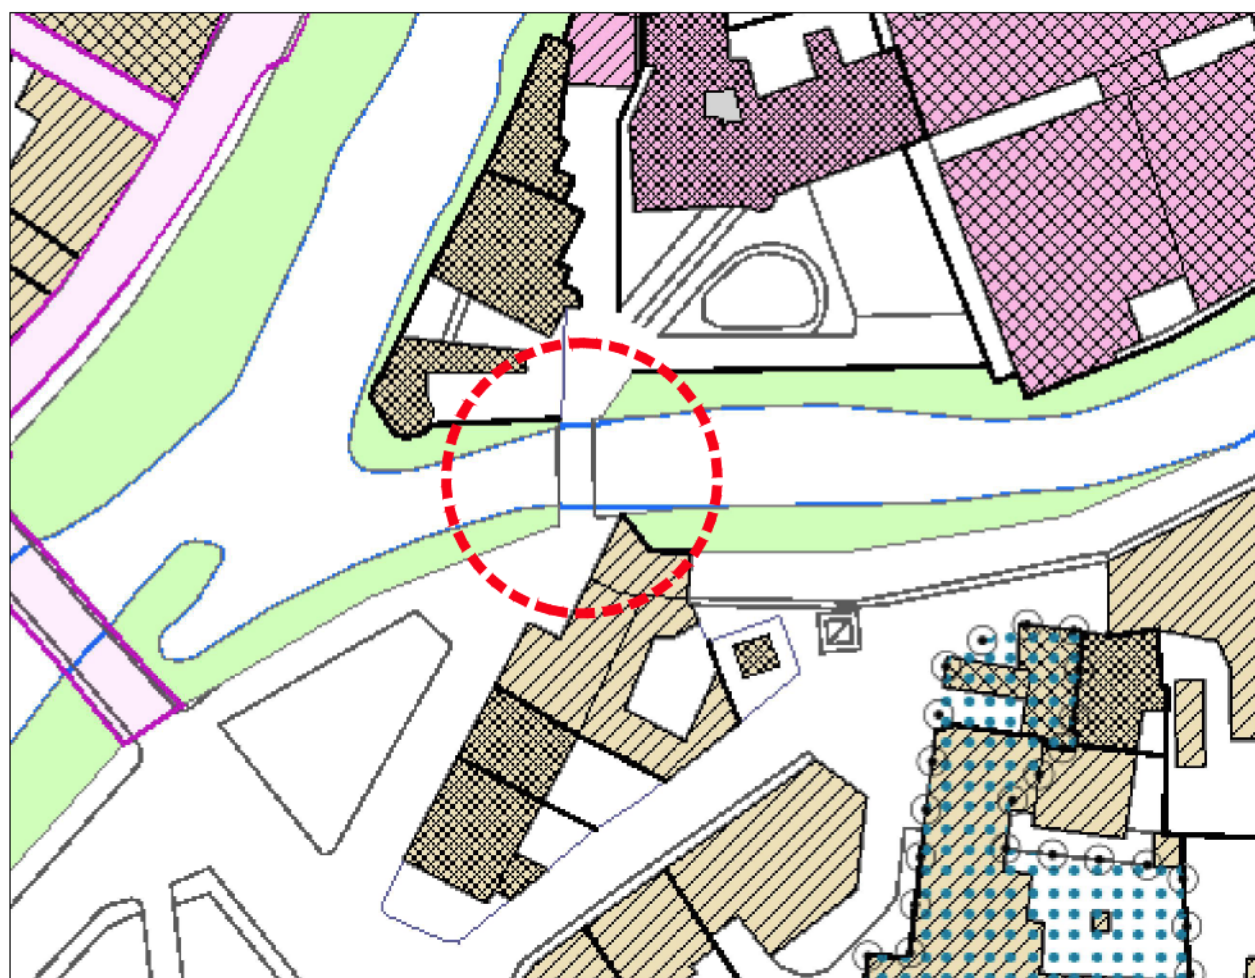

ESTRATTO DI ORTOFOTOPIANO
Scala 1:2000

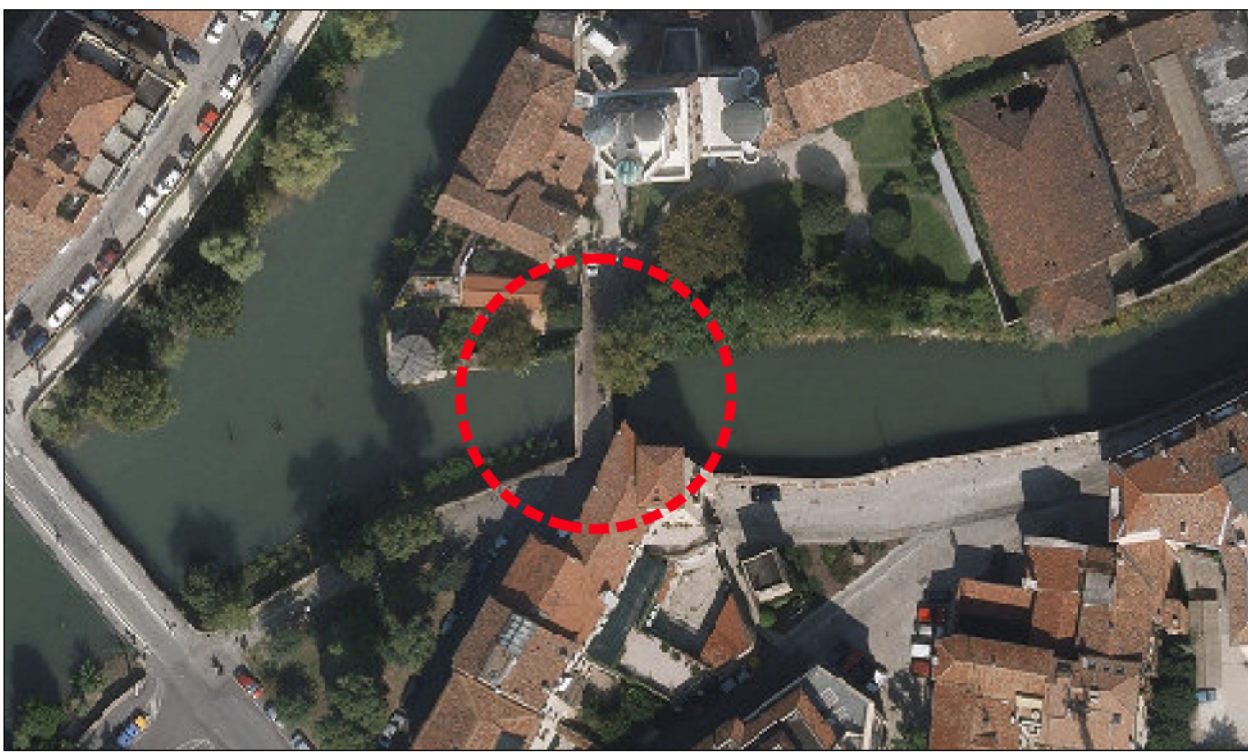

LEGENDA - PIANO INTERVENTI

- | | |
|--|--|
| <p>LEGENDA - (ex) B1
(MODALITÀ DI ATTUAZIONE)</p> <ul style="list-style-type: none"> • • • PERIMETRO DEL CENTRO STORICO STUTTURA DELLE UNITÀ DI PIANO ALL'INTERNO DEGLI ISOLATI <ul style="list-style-type: none"> 1 PERIMETRO ISOLATO 2 PERIMETRO DEL CENTRO DI PIANO 3 UNITÀ ESISTENTE AREA CORNER 4 UNITÀ ESISTENTE AREA CORNER <p>MODALITÀ DI ATTUAZIONE DEGLI INTERVENTI NELLE UNITÀ DI PIANO</p> <p>CLASSIFICAZIONE DELLE UNITÀ DI PIANO SECONDO DAL SERVIZIO CON PUP AZIO VISARE QUOTAZIA</p> <ul style="list-style-type: none"> UNITÀ DI PIANO DELLA CLASSE A
MODALITÀ DI TIPO A - RISTRUTTURAZIONE SCIENTIFICO UNITÀ DI PIANO DELLA CLASSE B
MODALITÀ DI TIPO B - RISTRUTTURAZIONE UNITÀ DI PIANO DELLA CLASSE C
MODALITÀ DI TIPO C - RISTRUTTURAZIONE UNITÀ DI PIANO DELLA CLASSE D
MODALITÀ DI TIPO D - RISTRUTTURAZIONE EDILIZIA UNITÀ DI PIANO DELLA CLASSE E
MODALITÀ DI TIPO E - RISTRUTTURAZIONE EDILIZIA UNITÀ DI PIANO DELLA CLASSE F
MODALITÀ DI TIPO F - DEMOLIZIONE SENZA RICOSTRUZIONE UNITÀ DI PIANO DELLA CLASSE G
MODALITÀ DI TIPO G - NON EDIFICAZIONE UNITÀ DI PIANO DELLA CLASSE H
MODALITÀ DI TIPO H - RICOSTRUZIONE <ul style="list-style-type: none"> • • • • PERIMETRO DEL SISTEMA PARCO DELLA VALLE • • • • PERIMETRO DELL'AREA DI TUTELA DELL'ORO BORGHI ○ ○ ○ ○ ○ ACCORDO DI PROGRAMMA PER LA REALIZZAZIONE DEL "NUOVO POLO DELLA SALUTE" - OSPEDALE POLICLINICO DI PADOVA - - - - - LIMITE DI MET. 40 DI DISTANZA DAI CONFINI DELL'ORTO BORGHI <p>Modalità di intervento nelle aree del "Sistema Bastionato"</p> <ul style="list-style-type: none"> AREE DI TUTELA AREE A PARCO AREE A VERDE | <p>LEGENDA - (ex) B2
(DESTINAZIONI D'USO)</p> <ul style="list-style-type: none"> DESTINAZIONI RESIDENZIALE, COMMERCIALE, DIREZIONALE, TURISTICA E ARTIGIANALE ART. 48/1/A SERVIZI DI INTERESSE GENERALE ART. 48/1/A ISTITUZIONI RELIGIOSE ART. 48/1/A AREE SISTEMATE A VERDE ART. 48/1/A ATTREZZATURE DI INTERESSE COMUNE ART. 48/1/A AREE PER SERVIZI PUBBLICI ART. 48/1/A ISTRUZIONE ART. 48/1/A, scuole materne, scuole dell'infanzia. INTERESSE COMUNE (1) - SERVIZI RELIGIOSI ART. 48/1/A VERDE PUBBLICO E ATTREZZATO ART. 48/1/A ISTRUZIONE SUPERIORE ALL'OMBRO ART. 48/1/A PARCHI E AUTOMOBILI ART. 48/1/A MODIFICHE AI TIRI DI QUANTO DISPOSTO DALL'ART. 5.1.2 DEL P.A.T. (CON AUMENTO DI VOLUME) ART. 48/1/A |
|--|--|



Finanziato dall'Unione europea NextGenerationEU



MINISTERO DELL'INTERNO



COMUNE DI PADOVA

PIANO NAZIONALE DI RIPRESA E RESILIENZA
Missione 2 Componente C4 Investimento 2.2



MANUTENZIONE STRAORDINARIA SU PONTI E VIADOTTI INTERVENTI MANUTENTIVI SUI PONTI CITTADINI IN MURATURA
CUP: H97H20001060001

PROGETTO ESECUTIVO

CODICE OPERA		DATA
LLPP OPI2020-045		NOVEMBRE 2022
DESCRIZIONE ELABORATO PONTE DELL'OSSERVATORIO ESTRATTI P.I. - C.T.R. - ORTOFOTOPIANO		NUMERO 4.7
		SCALA 1:2.000/5.000
I PROGETTISTI Ing. Fabio Muraro Arch. Francesco Casini	IL RESPONSABILE UNICO DEL PROCEDIMENTO Ing. Roberto Piccolo	IL CAPO SETTORE Ing. Matteo Banfi